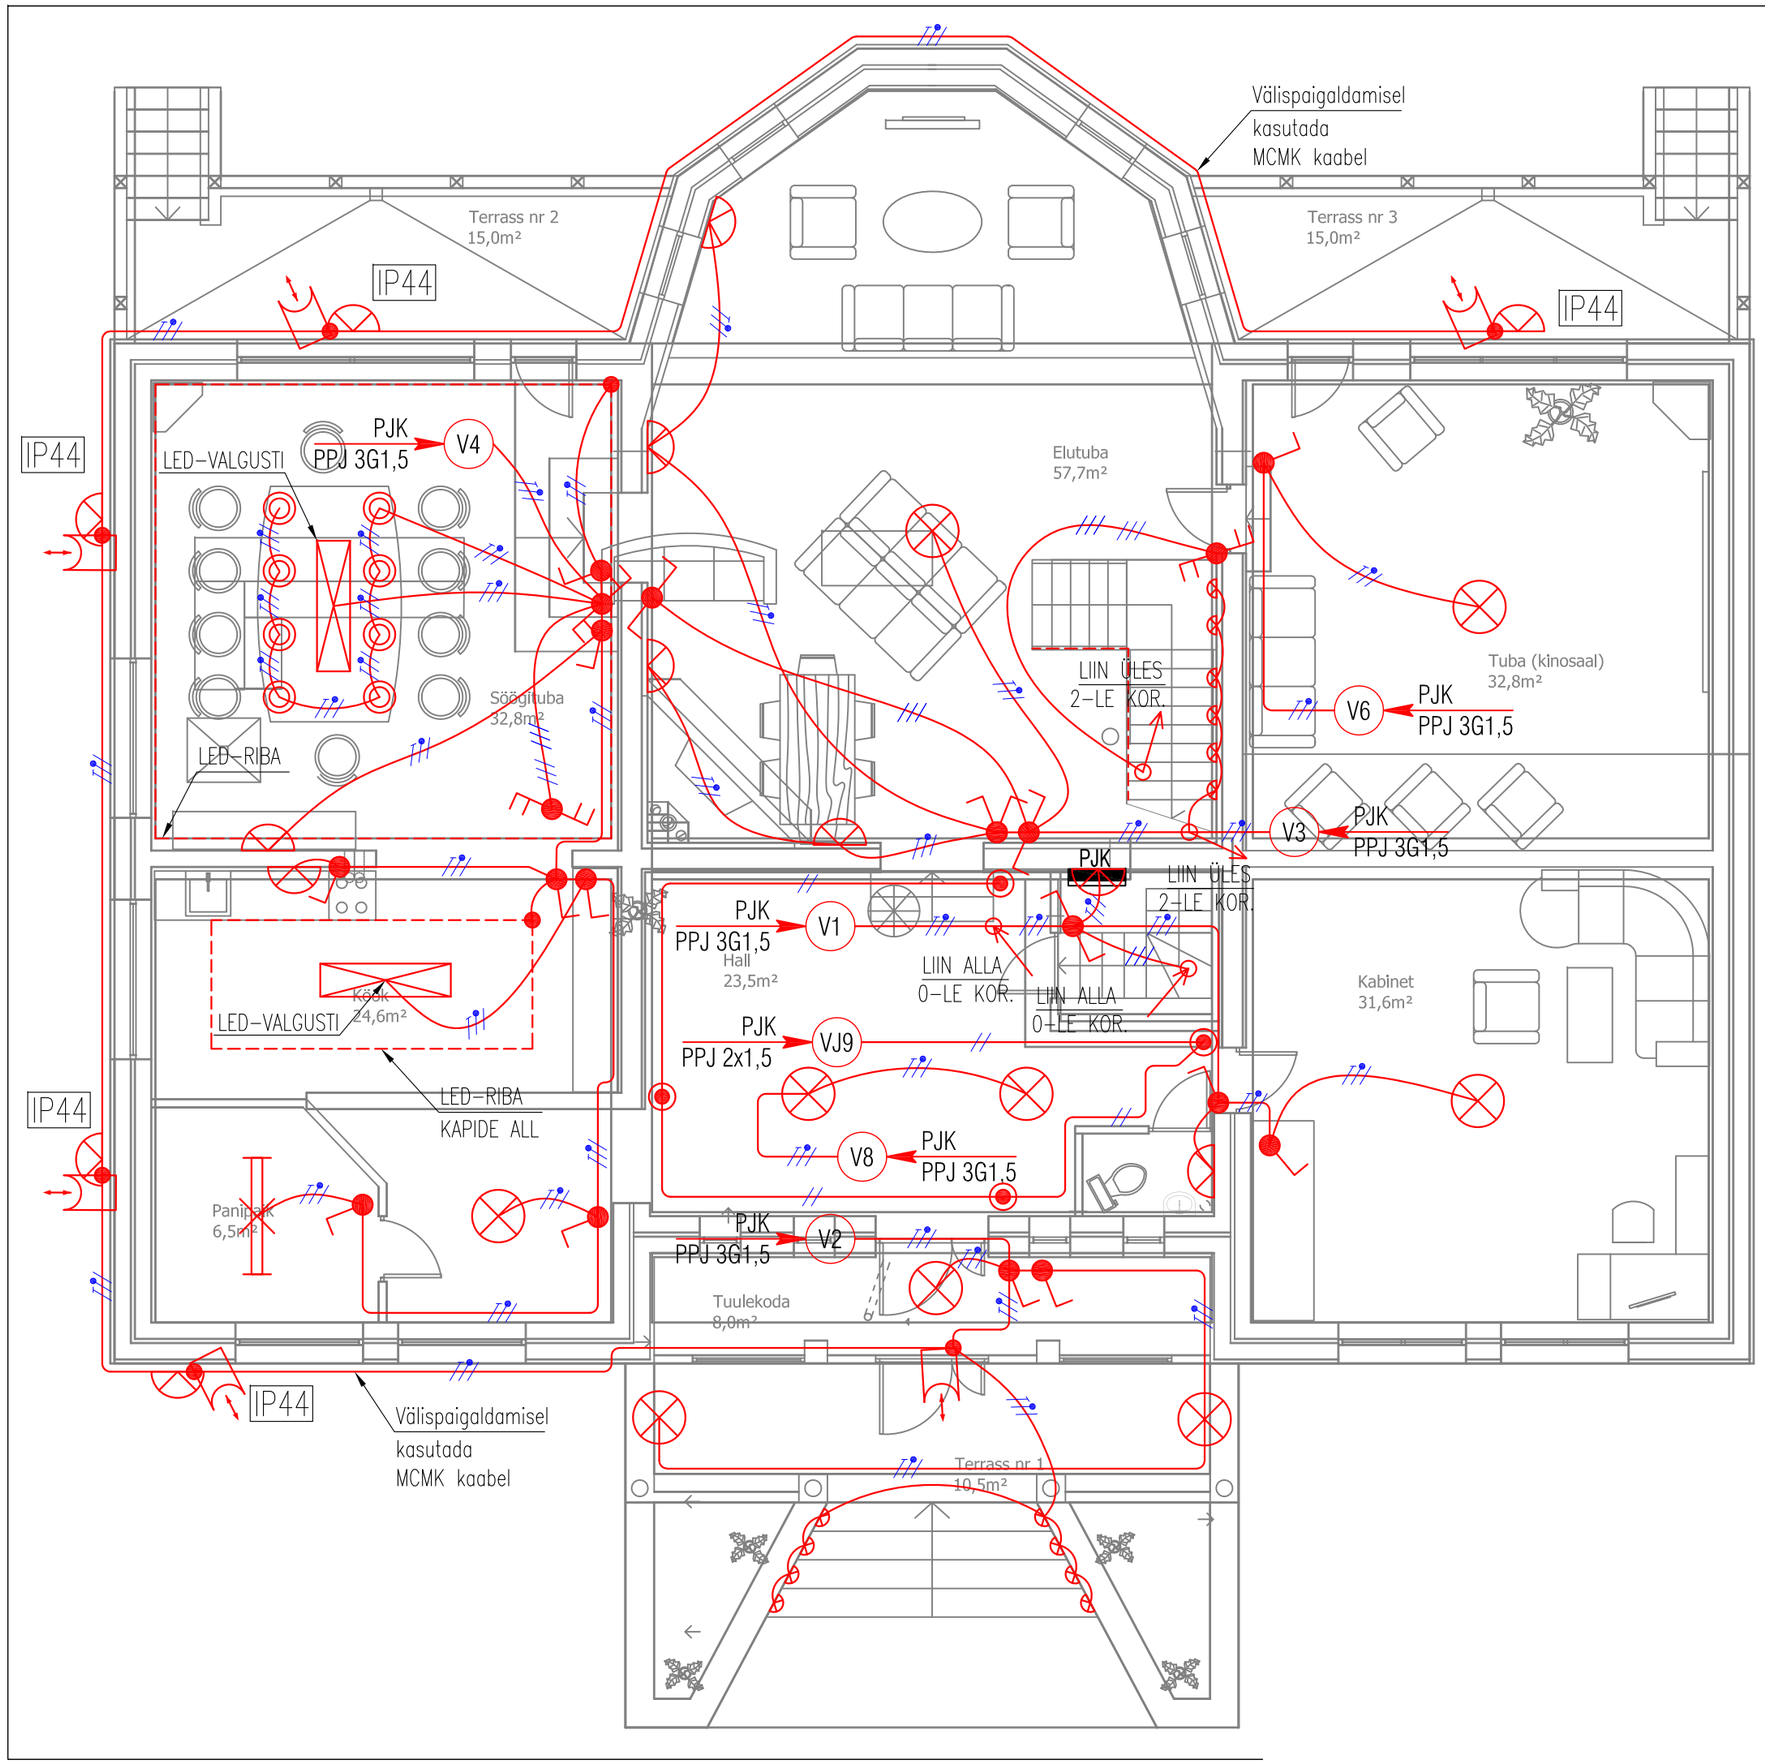

TINGMÄRGID

- ELEKTRIKILP
- SÜVISTATUD LIHT- JA GRUPILÜLITI 230V, 10A
- SÜVISTATUD VEKSELLÜLITI 230V, 10A
- SÜVISTATUD GRUPIVEKSELLÜLITI 230V, 10A
- SÜVISTATUD IMPULSLÜLITI 230V, 10A
- LIIKUMISANDUR
- RIPP- VÕI LAEVALGUSTI HÕÕG- VÕI KOMPAKT LÜMIN. LAMBIGA
- SEINAVALGUSTI
- HALOGOGEELAMBIGA RIPP- VÕI LAEVALGUSTI
- TRAFO 230/12V, IP20
- 1-KOHALINE LÜM. VALGUSTI
- 2-KOHALINE LÜM. VALGUSTI
- TOITEOTS
- HARUKARP

Märkused:

1. Pistikupesad paigaldada 0,2m kõrgusele põrandast va joonisel näidatud kohtades
2. Lülitid paigaldada 1,0m kõrgusele põrandast.
3. Kohakuti olevad lülitid ja pistikupesad paigaldada vertikaalis ühele teljele.
4. Põrandaküte termostaat paigaldada 1,45m kõrgusele.
5. Kõlarite kaabliotsade kõrgus on 1,8m.