


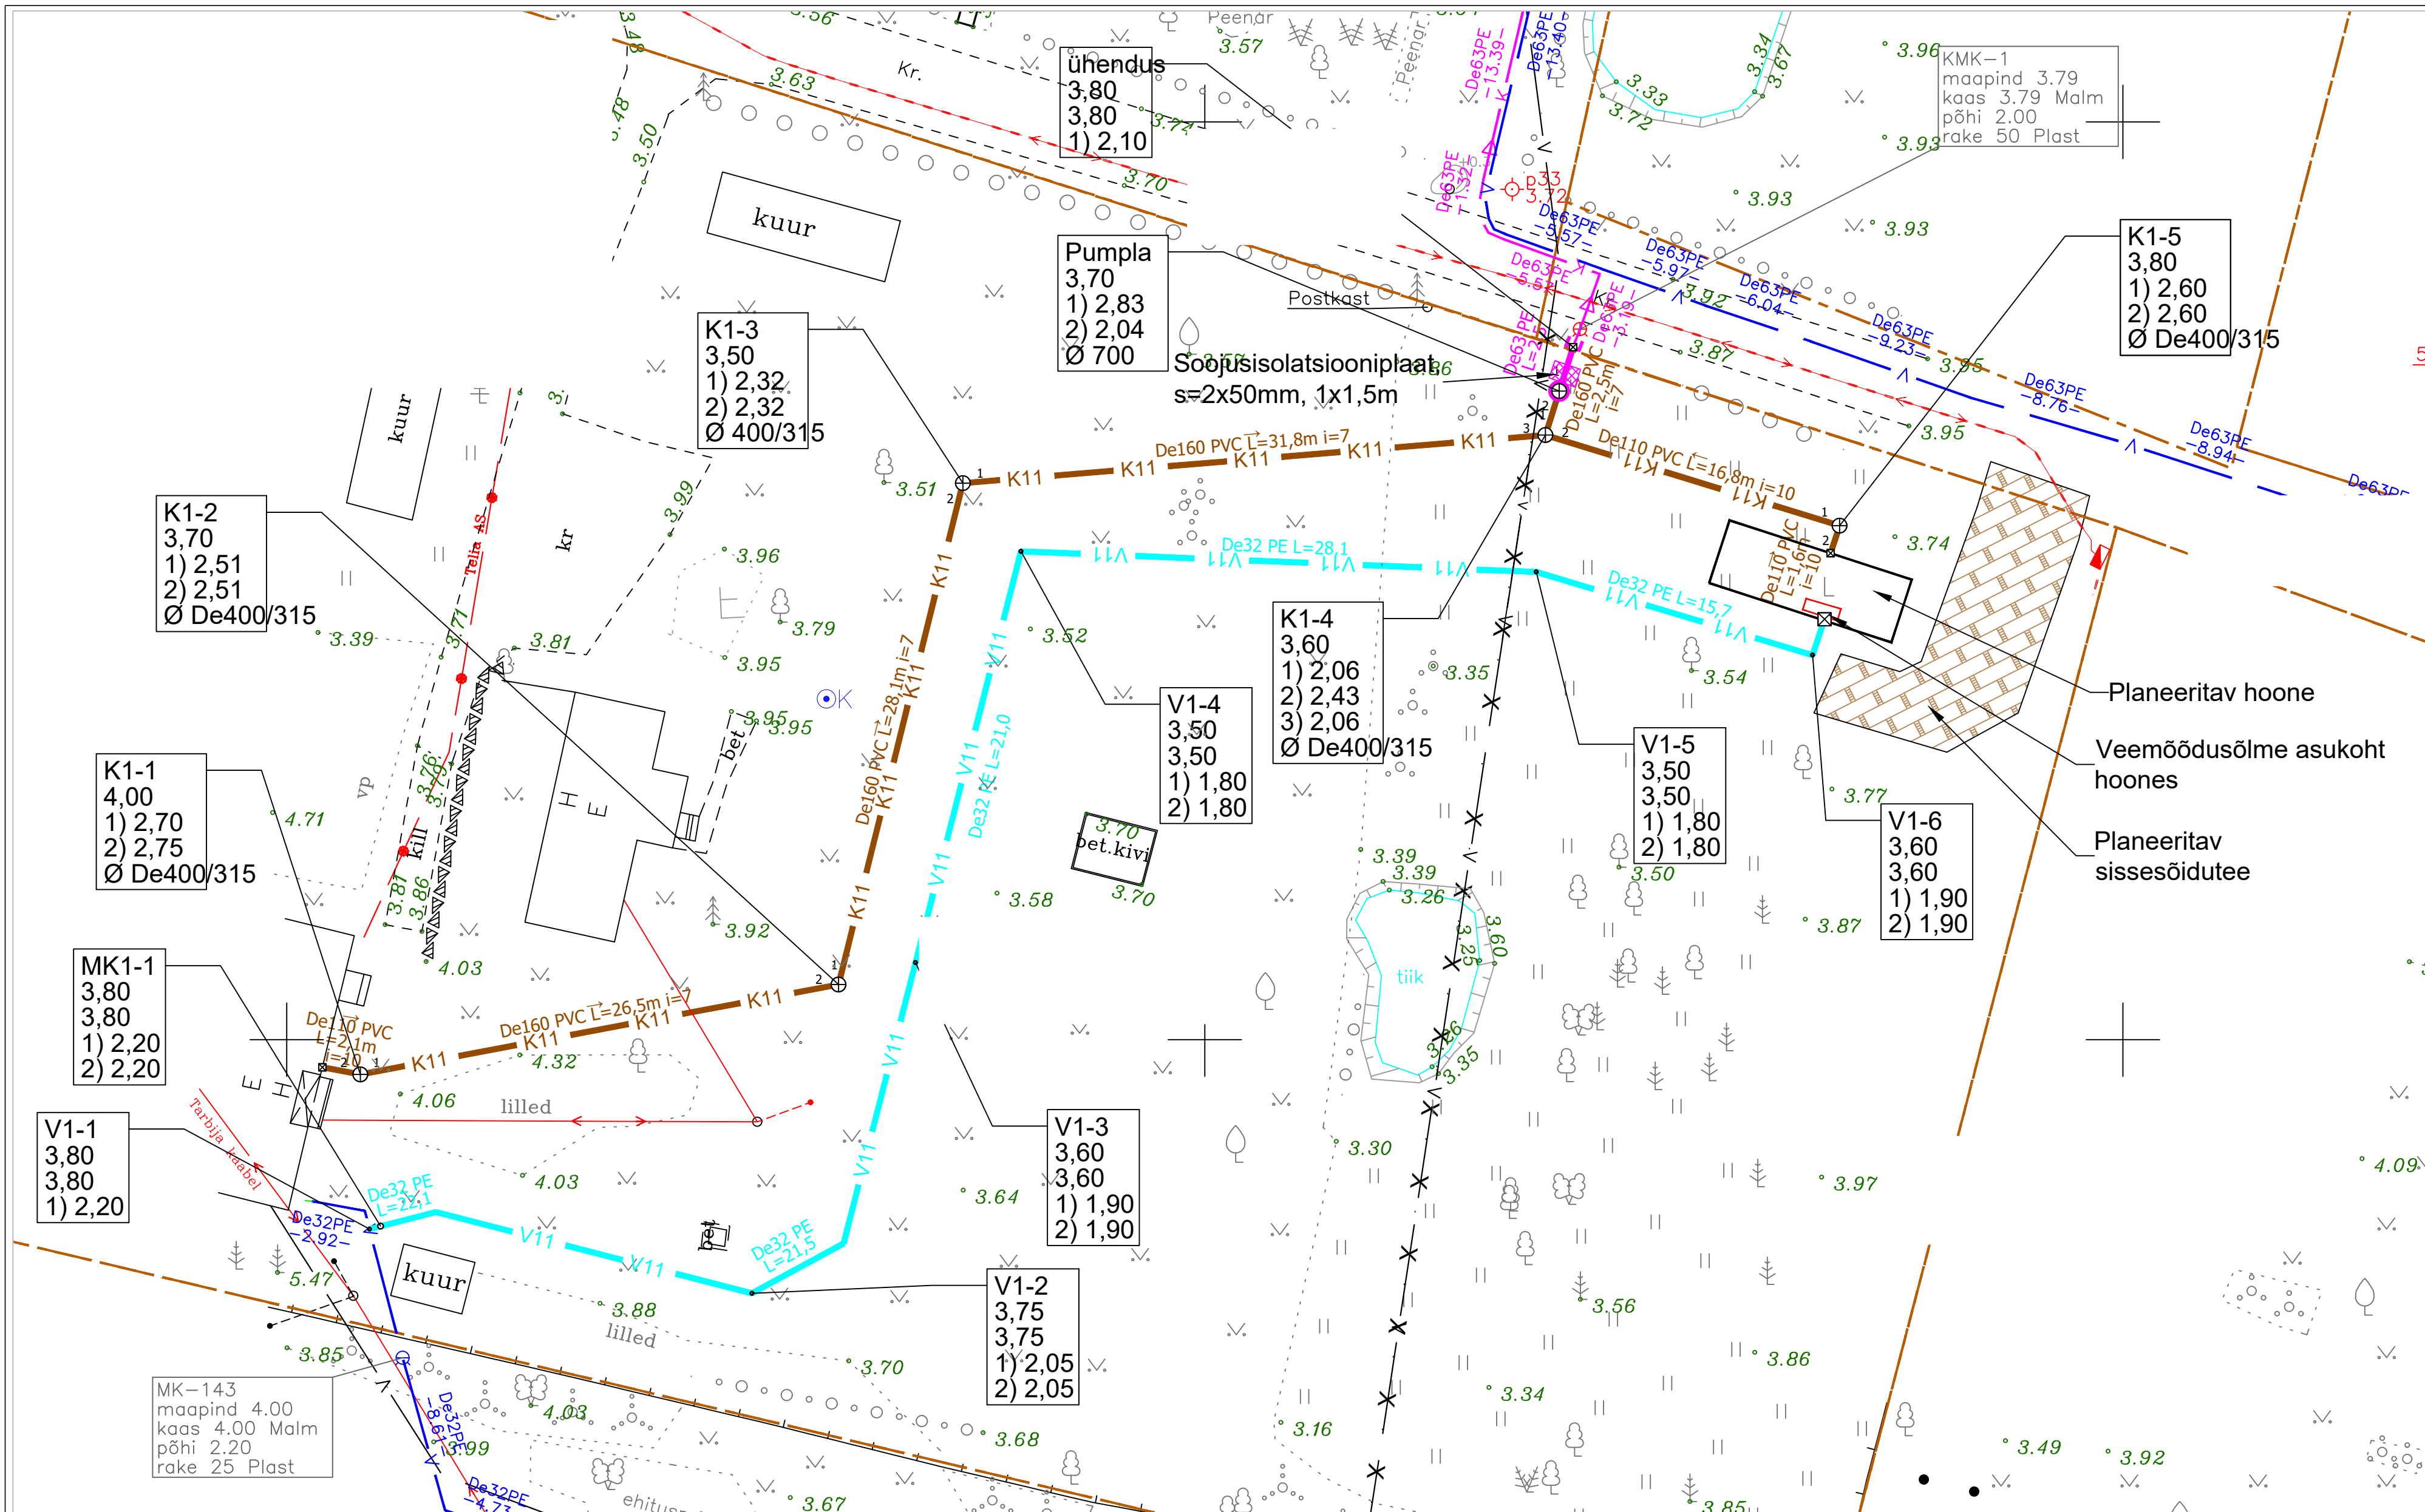

Tingmargid

- V11 V11 Projekteeritud veetorustik
- K11 K11 Projekteeritud kanalisatsioonitorustik
- KS1 KS1 Projekteeritud survekanalisatsiooni torustik
- Kinnistu piir

- v Olemasolev veetorustik
- k Olemasolev survekanalisatsiooni torustik
- Olemasolev madalpinge õhuliin
- Olemasolev madalpinge kaabel
- Olemasolev sidekaabel

MÄRKUSED

- Maa-ala geodeetiline mõõdistus on teostatud Raxoest OÜ poolt, töö nr GE-21-22, 06.05.2022.a
- Koordinaadid L-EST'97 süsteemis, kõrgused EH-2000 süsteemis.
- Veetorustiku paigaldamisel pidada kinni min lubatud painderaadiuse nõudest või kasutada vastavaid PE-poognaid.