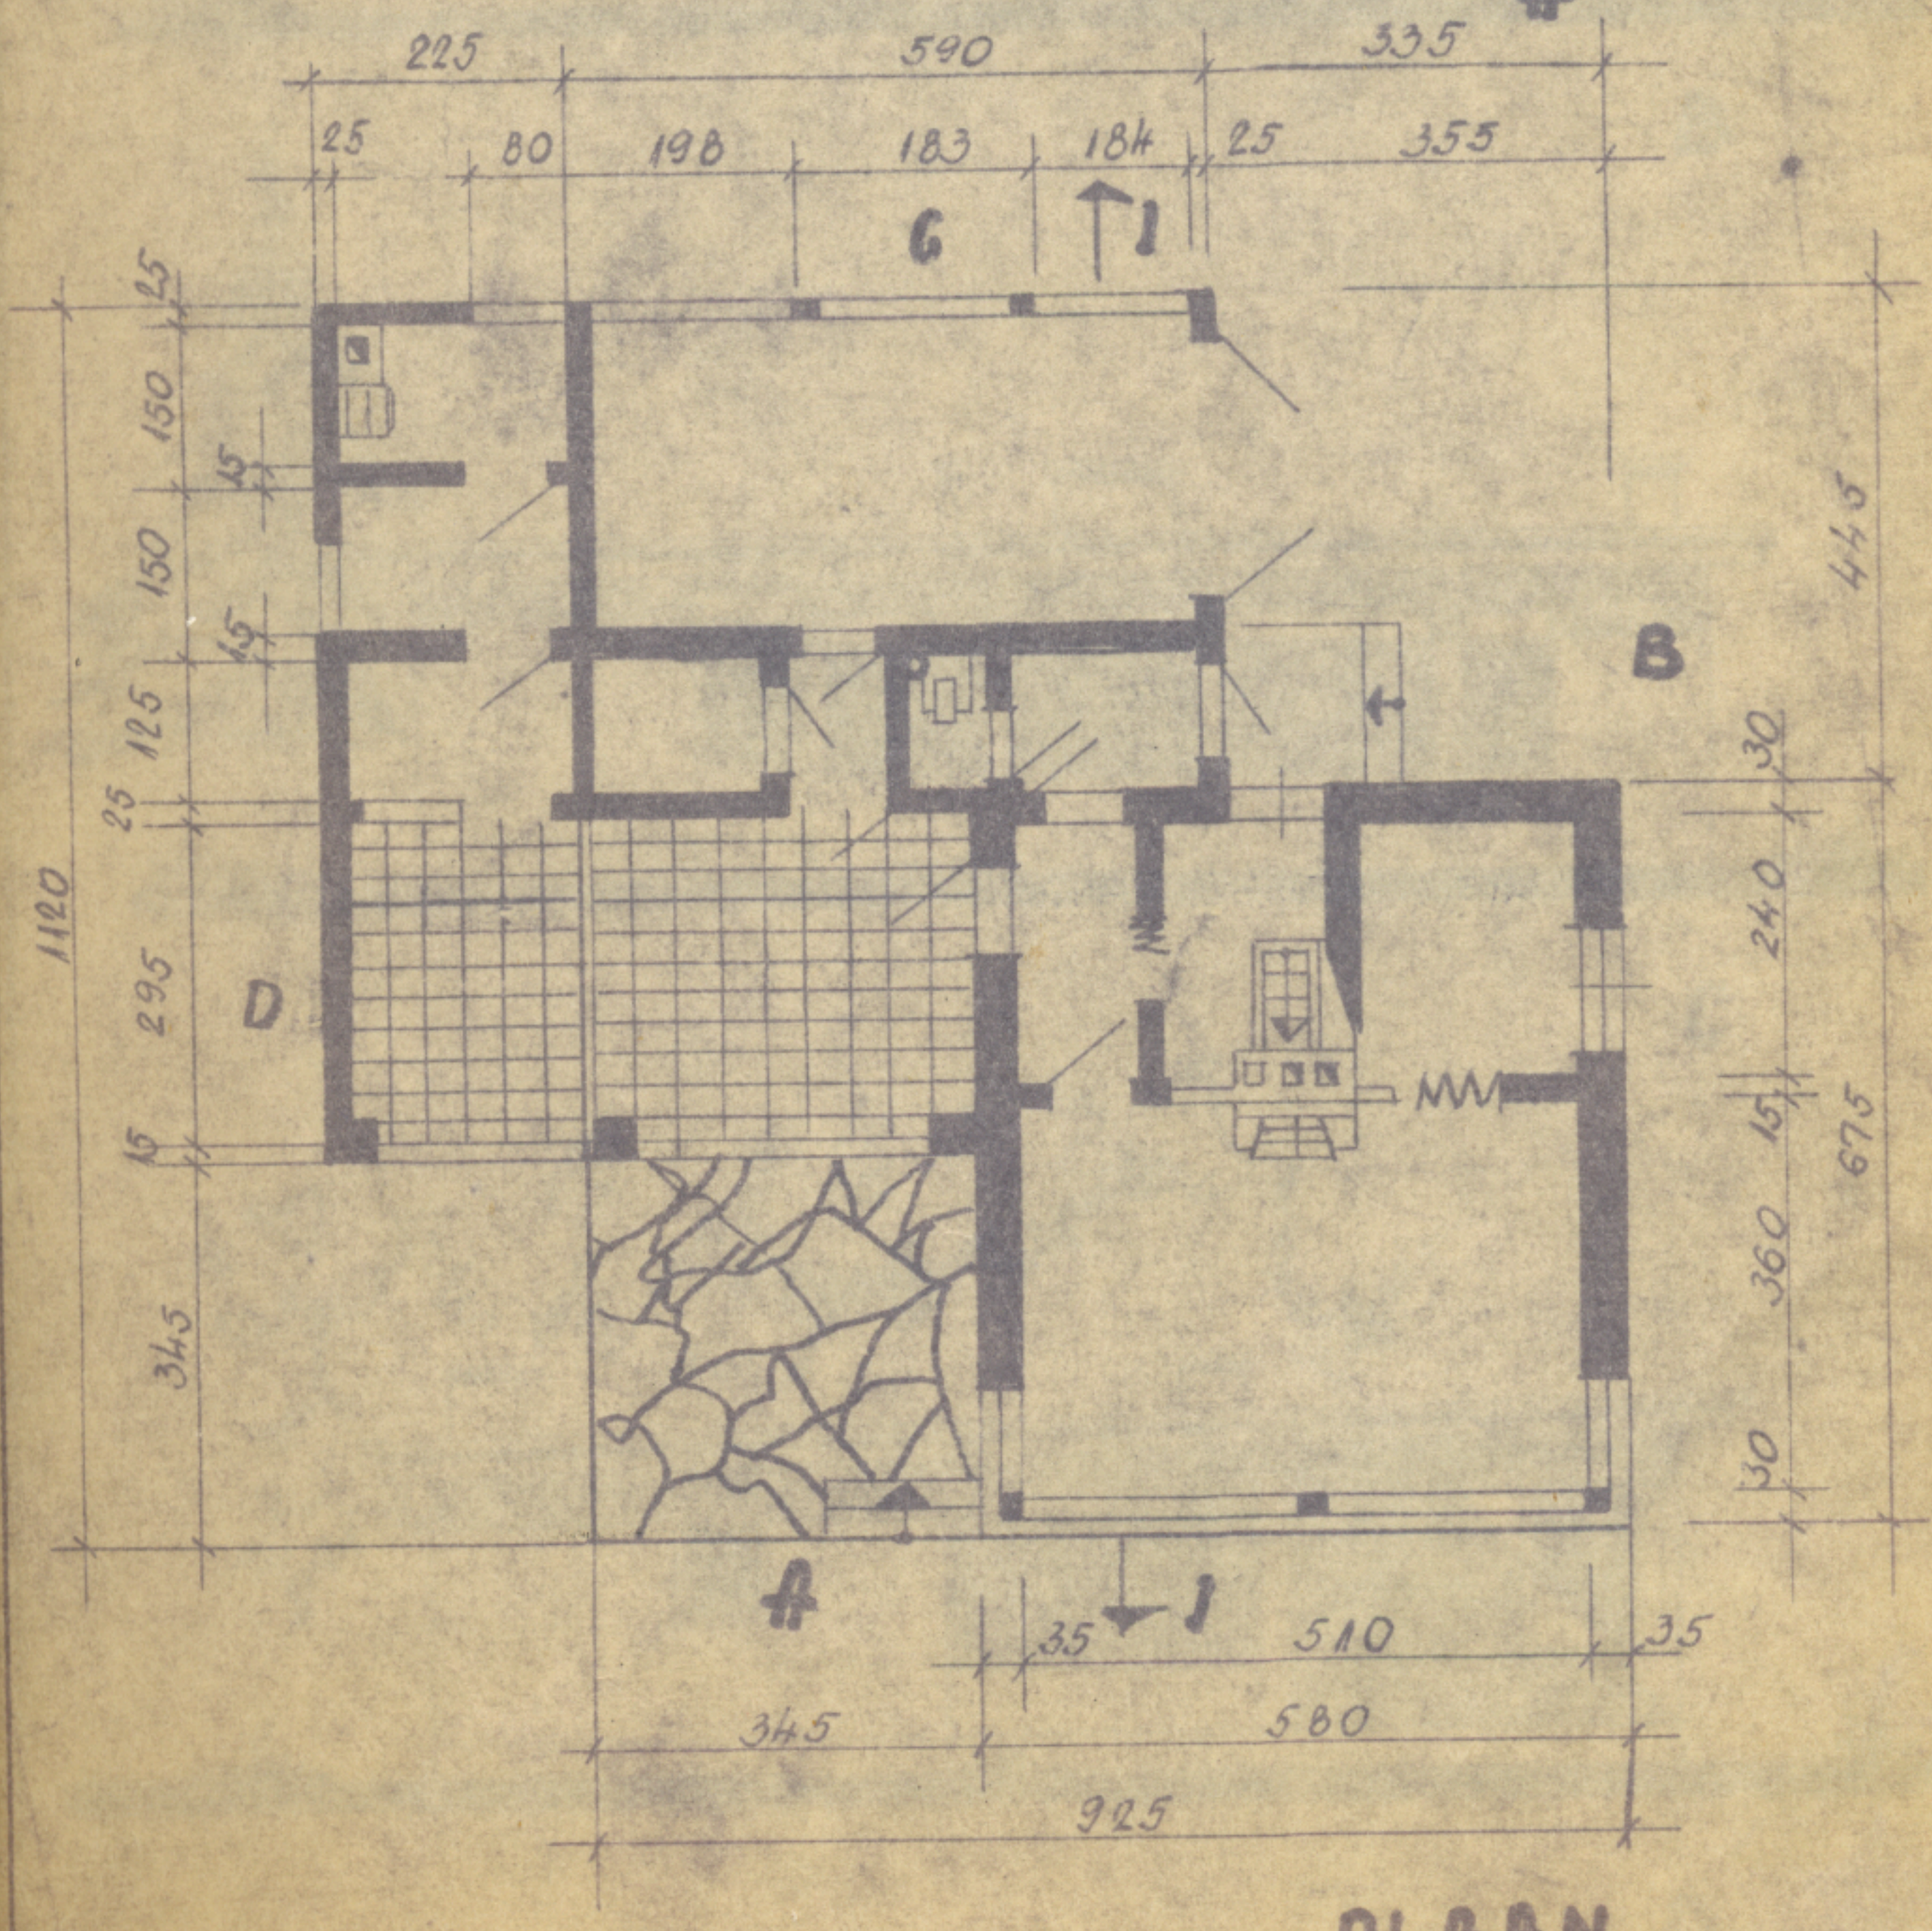
225
590
335
25
80
198
183
184
25
355
6
1
25
150
15
150
15
125
25
1120
295
15
345
D
B
30
240
15
360
675
30
4
1
35
510
35
345
580
925

PLAAN