
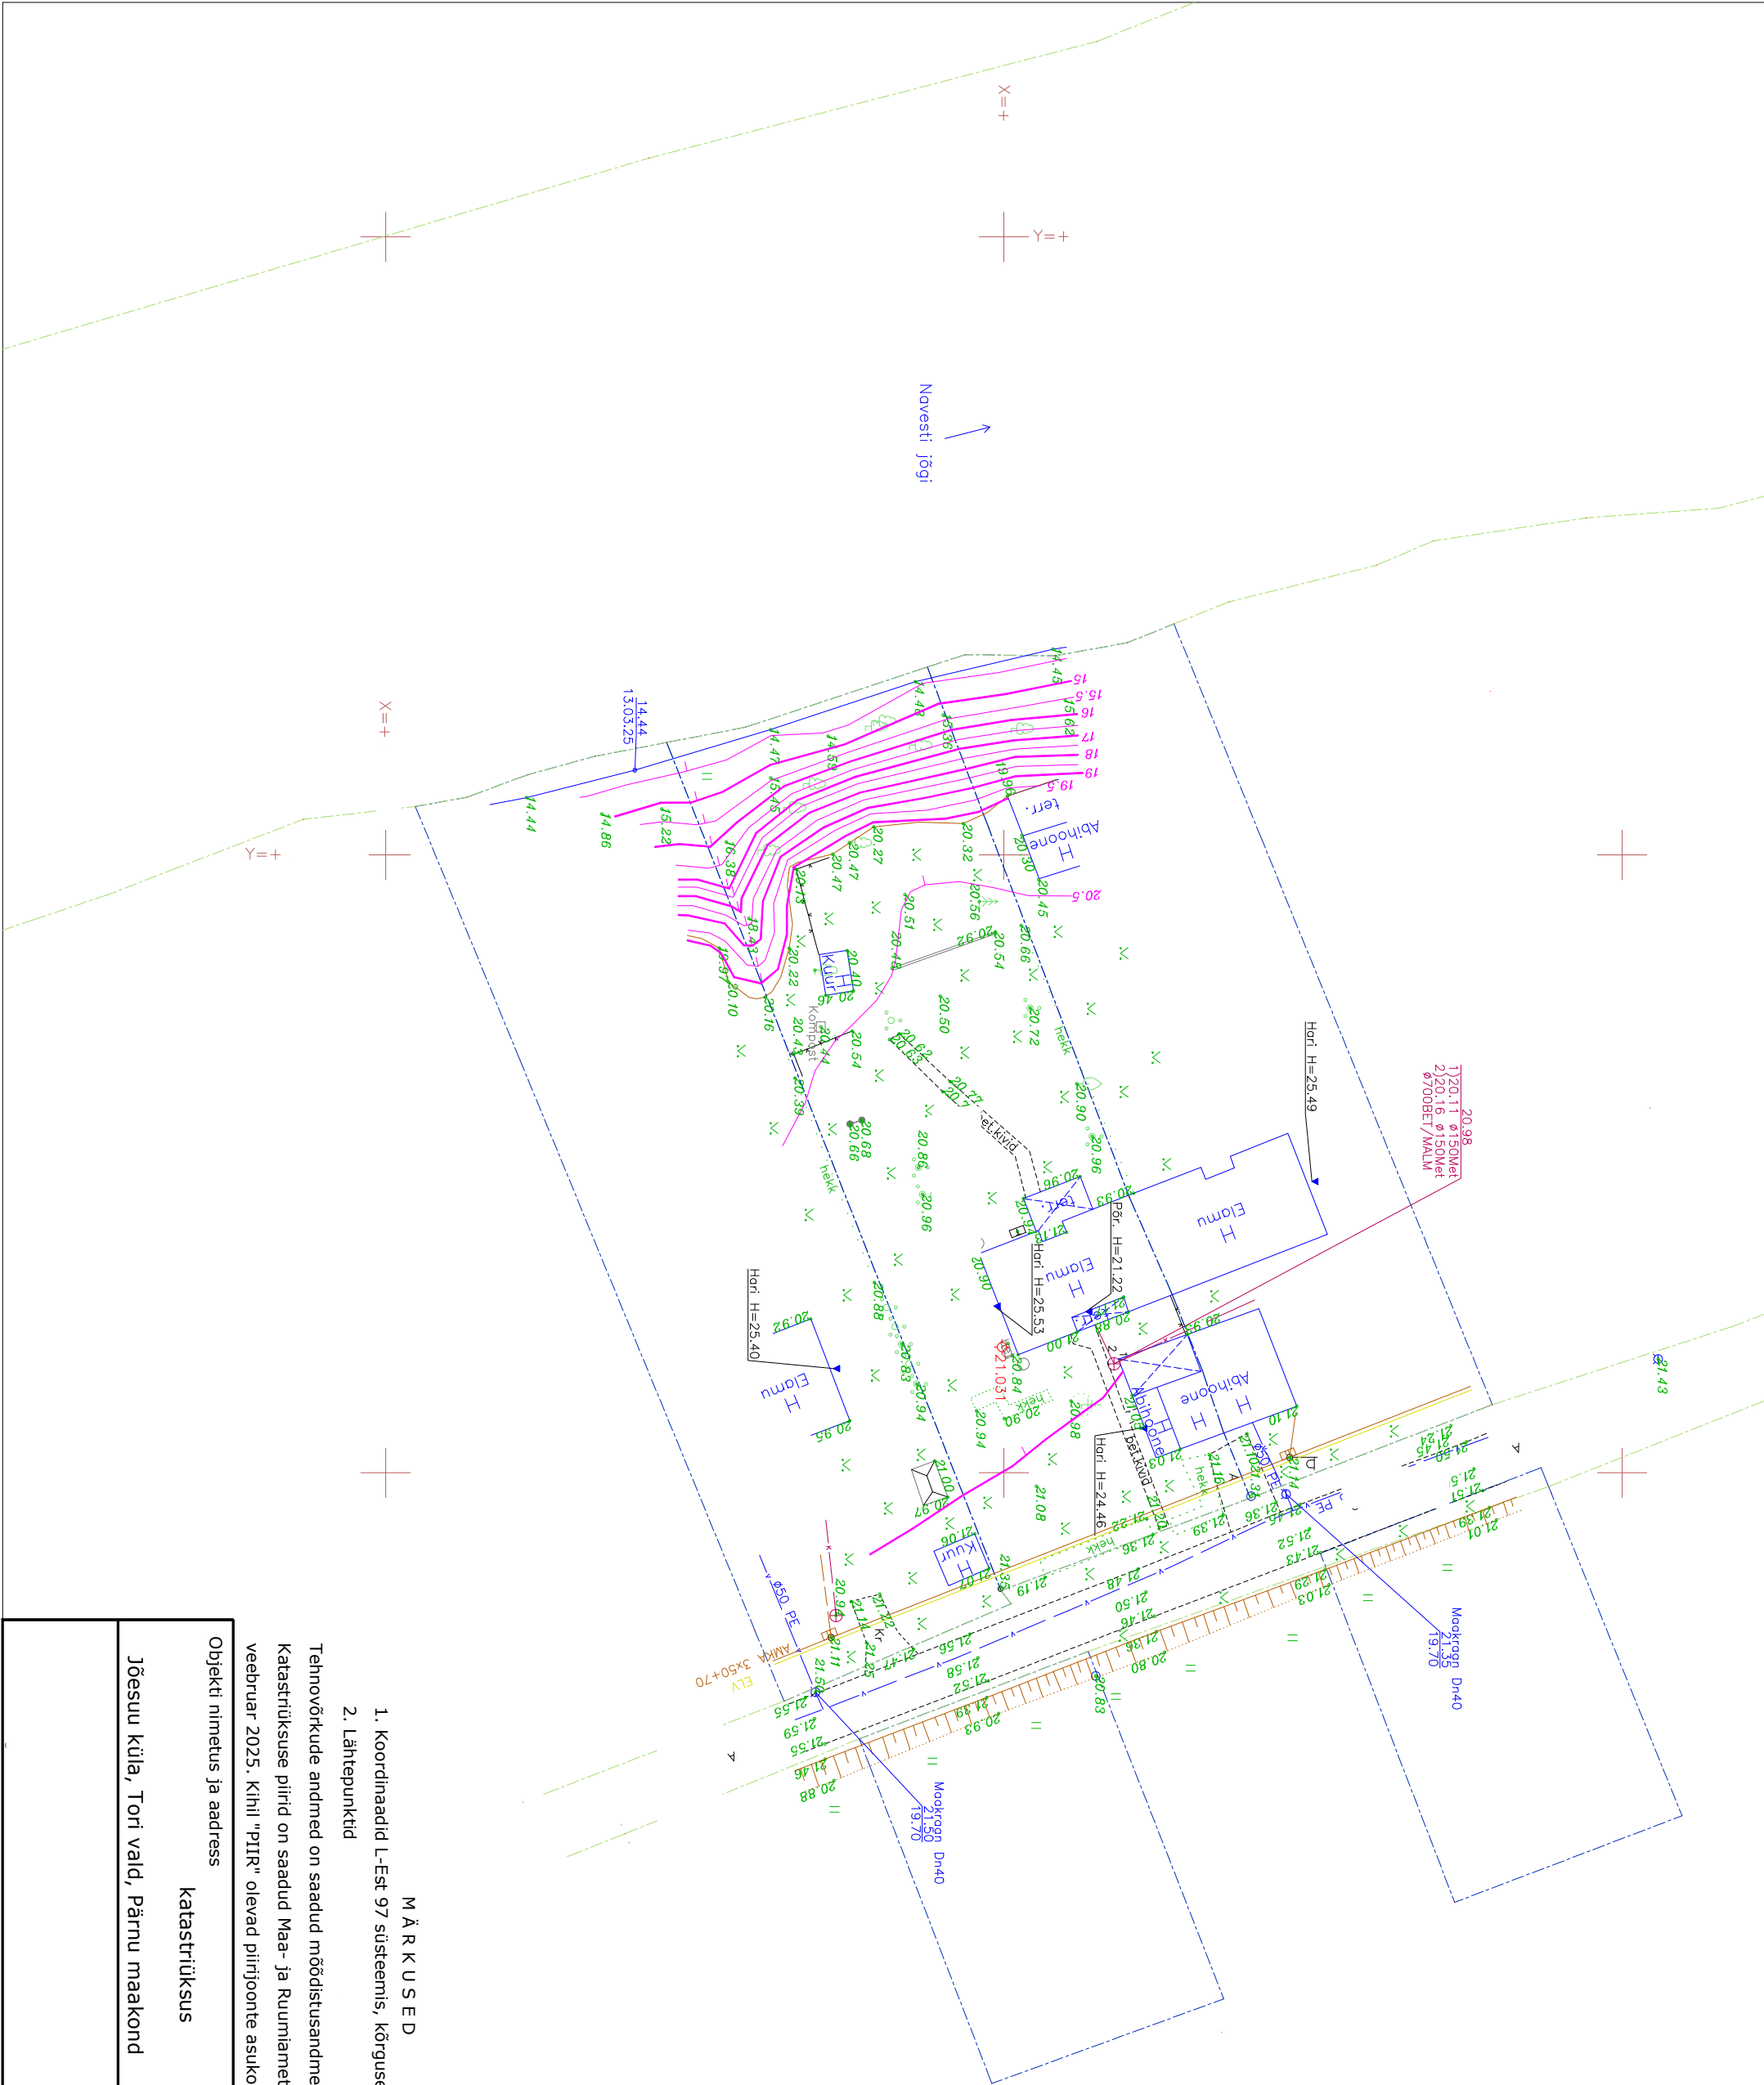


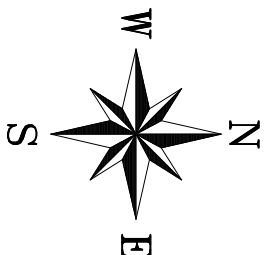

- M Ä R K U S E D
- Koordinaadid L-Est 97 süsteemis, kõrgused EH 2000 süsteemis
 - Lähtepunktid

Tehnovõrkude andmed on saadud mõõdistusandmetelt ning olemasolevatelt teostusjoonistelt
katastrirüksuse piirid on saadud Maa- ja Ruumiameti digitaalse katastrikaardi väljavõtelt seisuga
veebbruar 2025. Kihil "PIIR" olevad piirijoonte asukohad on informatiivsed

Objekti nimetus ja aadress		Joonise sisu	Mõõtkava 1:500
katastrirüksus		Topograafiline maa-ala plaan	
Jõesuu küla, Tori vald, Pärnu maakond		Telliija:	
		Mõõdistamise aeg 13.03.2025	
		Koostamise aeg 31.04.2025	
		Töö nr. 13/03-2025	