


TINGMÄRGID PISTIKUPESAD

- SÜV. 1-NE PISTIKUPESA 
- SÜV. 2-NE PISTIKUPESA 
- SIDEVÕRGU PISTIKUPESA 
- SÜV. HDMI PESA 
- TOITEKAABEL 
- SÜV. PÖRANDAPISTIKUPESA 

MÄRKUSED

- 1) Pistikud paigaldatakse H200 pörandast, kui ei ole muud märget.
- 2) Pistikud paigaldatakse horisontaalselt ühe raami sisse, kui ei ole muud märget.
- 3) Niisketes ruumides ja väljas paiknevad pistikud peavad olema kaitsekattega ning vastava IP kaitseastmega.

PISTIKUTE MARK: Jung LS 990 Messing

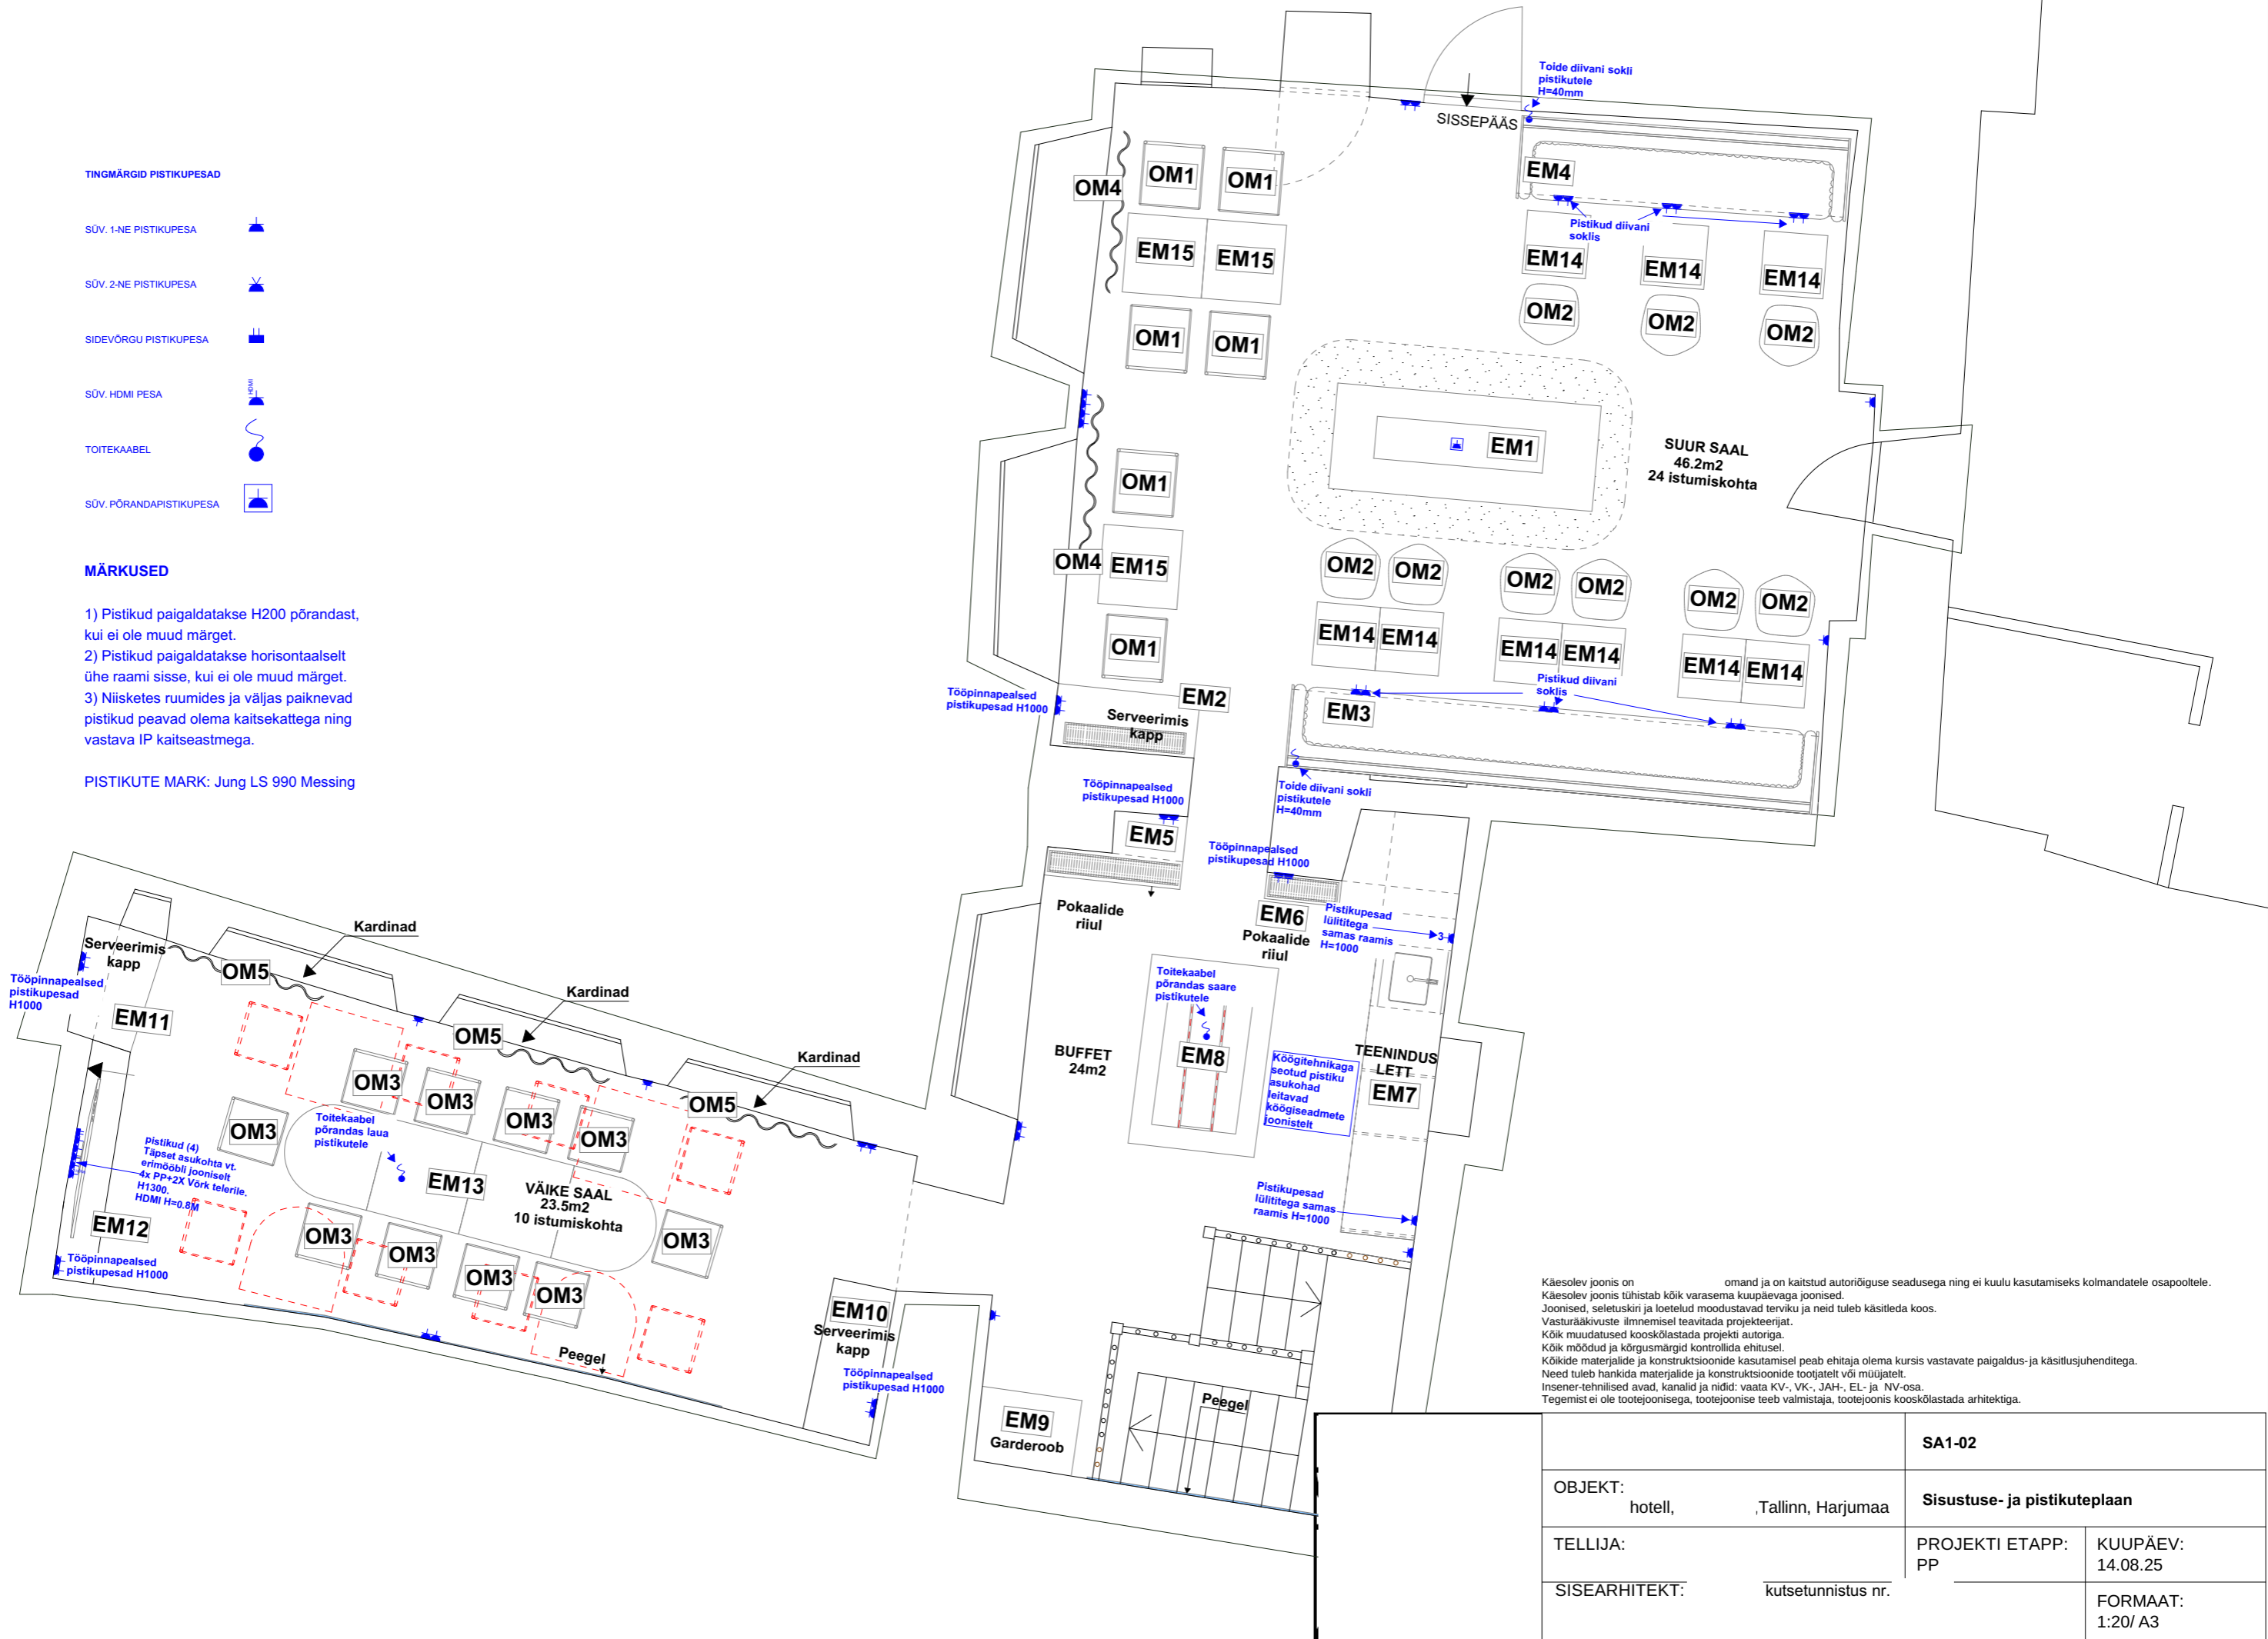

Käesolev joonis on omand ja on kaitstud autoriõiguse seadusega ning ei kuulu kasutamiseks kolmandatele osapooltele. Käesolev joonis tühistab kõik varasema kuupäevaga joonised. Joonised, seletuskiri ja loetelud moodustavad terviku ja neid tuleb käsitleda koos. Vasturääkivuste ilmumisel teavitada projekteerijat. Kõik muudatused kooskõlastada projekti autoriga. Kõik mõõdud ja kõrgusmärgid kontrollida ehitusel. Kõikide materjalide ja konstruktsioonide kasutamisel peab ehitaja olema kursis vastavate paigaldus- ja käsitlusjuhenditega. Need tuleb hankida materjalide ja konstruktsioonide tootjate või müüjatelt. Insener-tehnilised avad, kanalid ja niidid: vaata KV-, VK-, JAH-, EL- ja NV-osa. Tegemist ei ole tootejoonisega, tootejoonise teeb valmistaja, tootejoonis kooskõlastada arhitektiga.

		SA1-02	
OBJEKT:	hotell, Tallinn, Harjumaa	Sisustuse- ja pistikuteplaan	
TELLIJA:		PROJEKTI ETAPP:	KUUPÄEV: PP 14.08.25
SISEARHITEKT:	kutsetunnistus nr.		FORMAAT: 1:20/ A3