


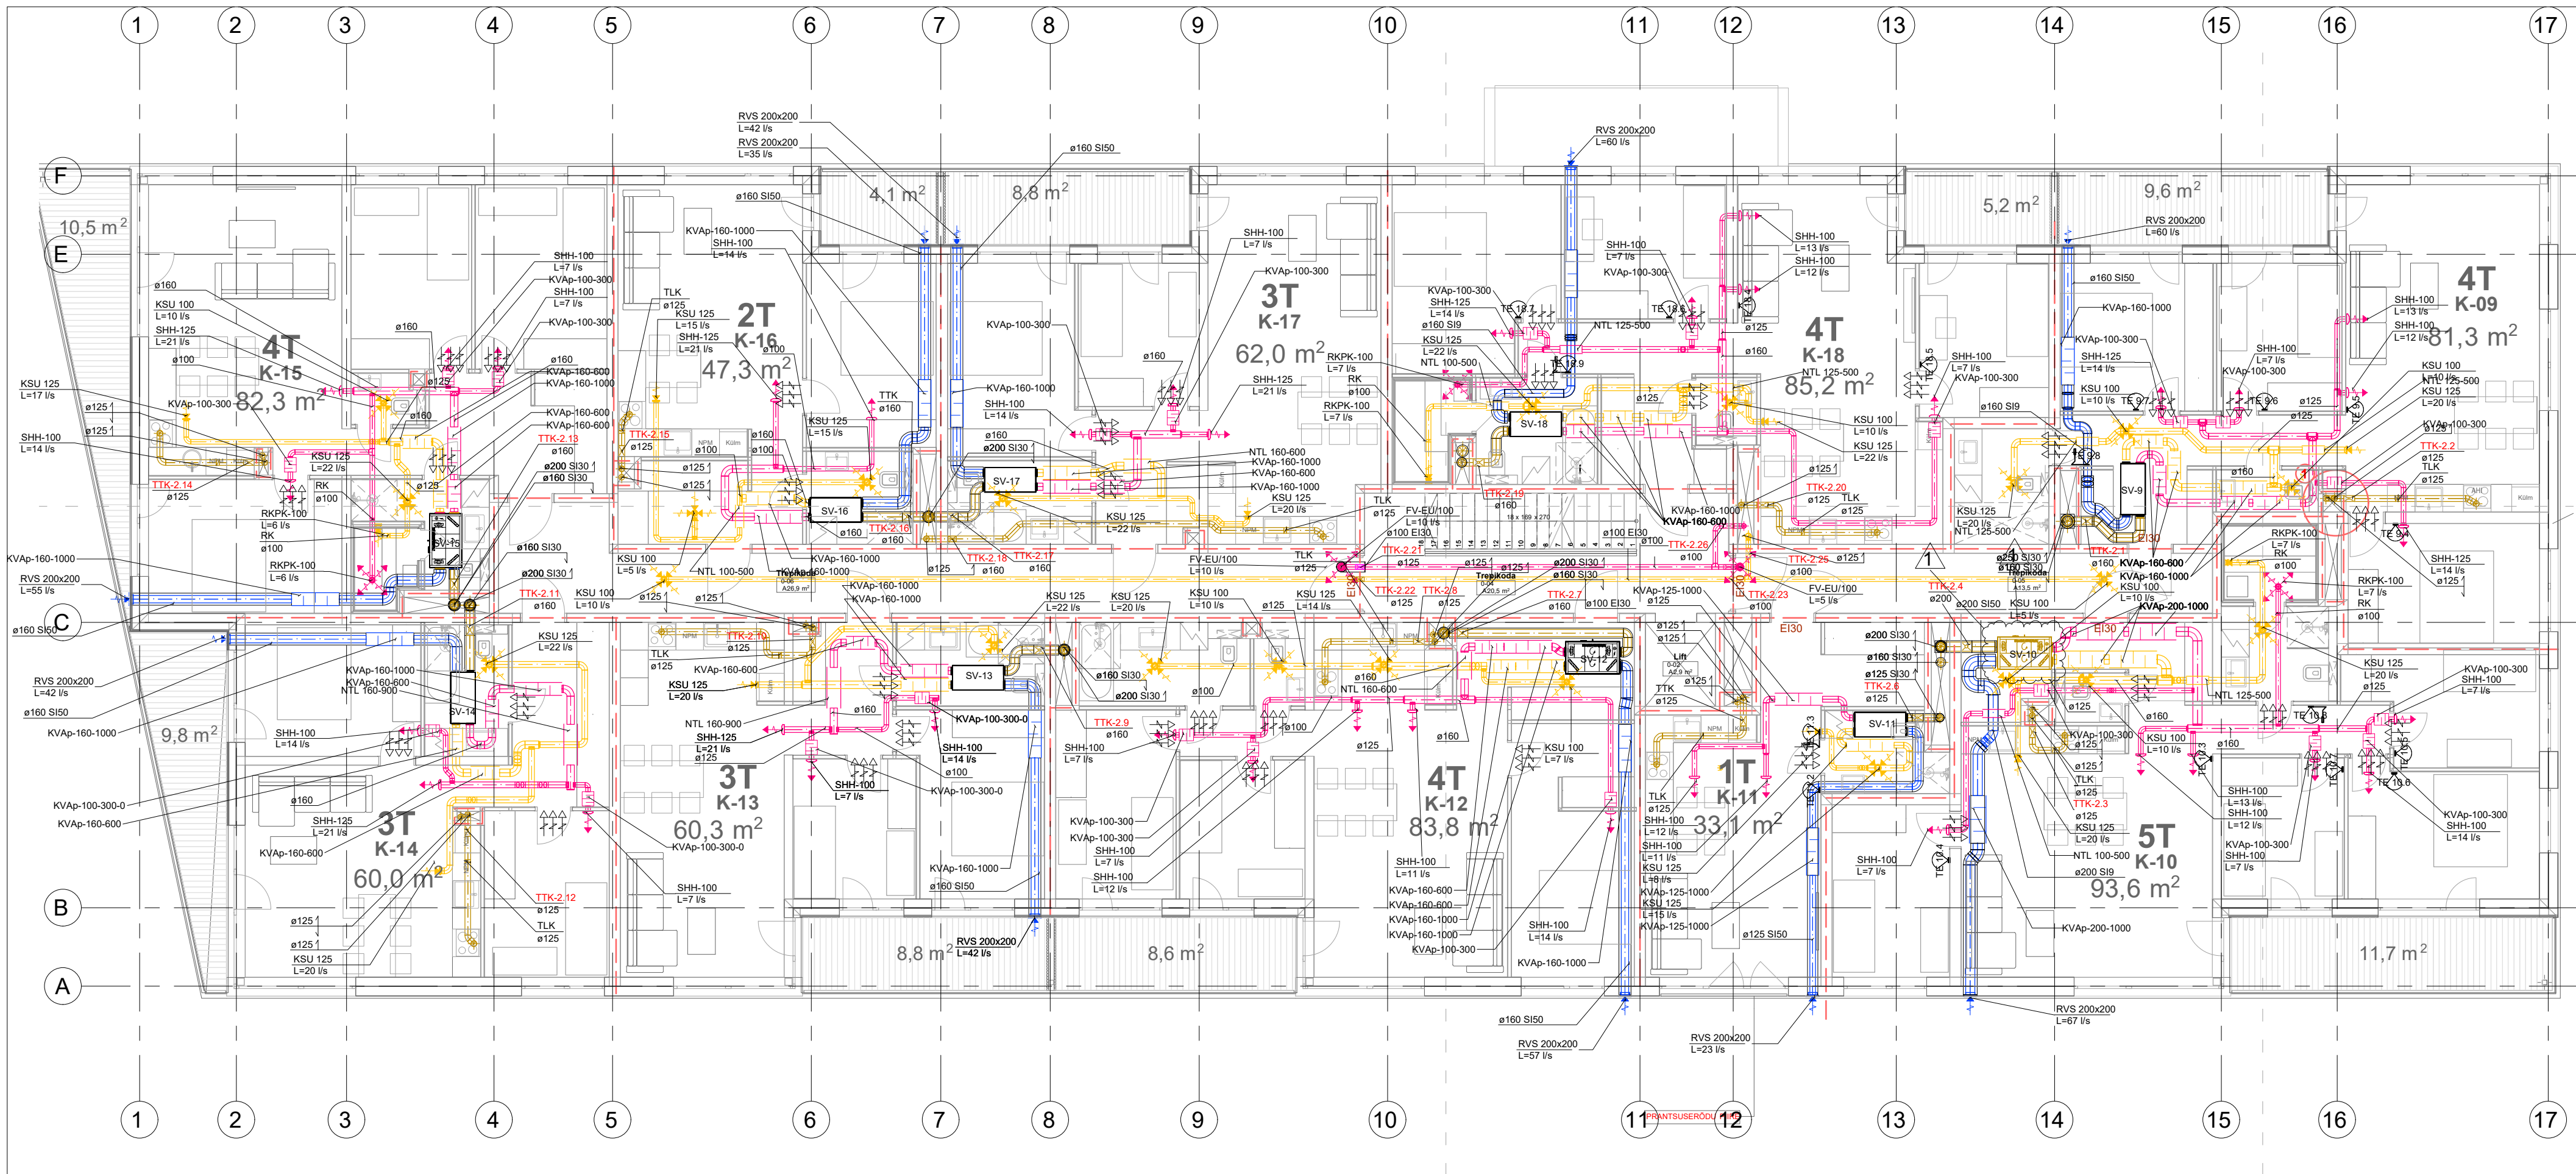

Ventilatsioonisüsteemide legend		
Tingmärk	Tähis	Seletus
	SP	Ventilatsioonisüsteemi sissepuhe
	VT	Ventilatsioonisüsteemi väljatõmme
	ÖV	Ventilatsioonisüsteemi õhuvõtt
	HÕ	Ventilatsioonisüsteemi heitõhk
	SU	Suitsueemaldus

Ventilatsioonisüsteemi tähiste legend	
Tähis	Selgitus
	Vent.plafooni mudel - Vent.kanali läbimõõt Õhuvooluhulk
	Vent.kanali suurus Isolatsiooni tüüp ja paksus (Vent.kanal liigub alla ja/või üles)
MS-KVAP	Mürasummuti tähis - Mürasummuti mudel

Ventilatsioonisüsteemi elementide legend		
Tingmärk	Tähis	Seletus
		Sissepuhkeplafoon/-rest
		Väljatõmbeplafoon/-rest
		Siirdeõhu liikumine
	TTK	Tuletõkkeklapp
	TLK	Tagasilöögiklapp
	RK	Reguleerklapp
	MS	Mürasummuti vent.kanalil

Juhtiv spetsialist	T. Rohula	Korterelamu	Teostusjoonis	
Teostas	M. Keskoja	Tiskre, Harjumaa	Mõdt	1:100
Objektijuht	M. Keskoja	Ventilatsiooni plaan, 2. korrus	Joonise nr	V2
			Kuupäev	10.09.2021