
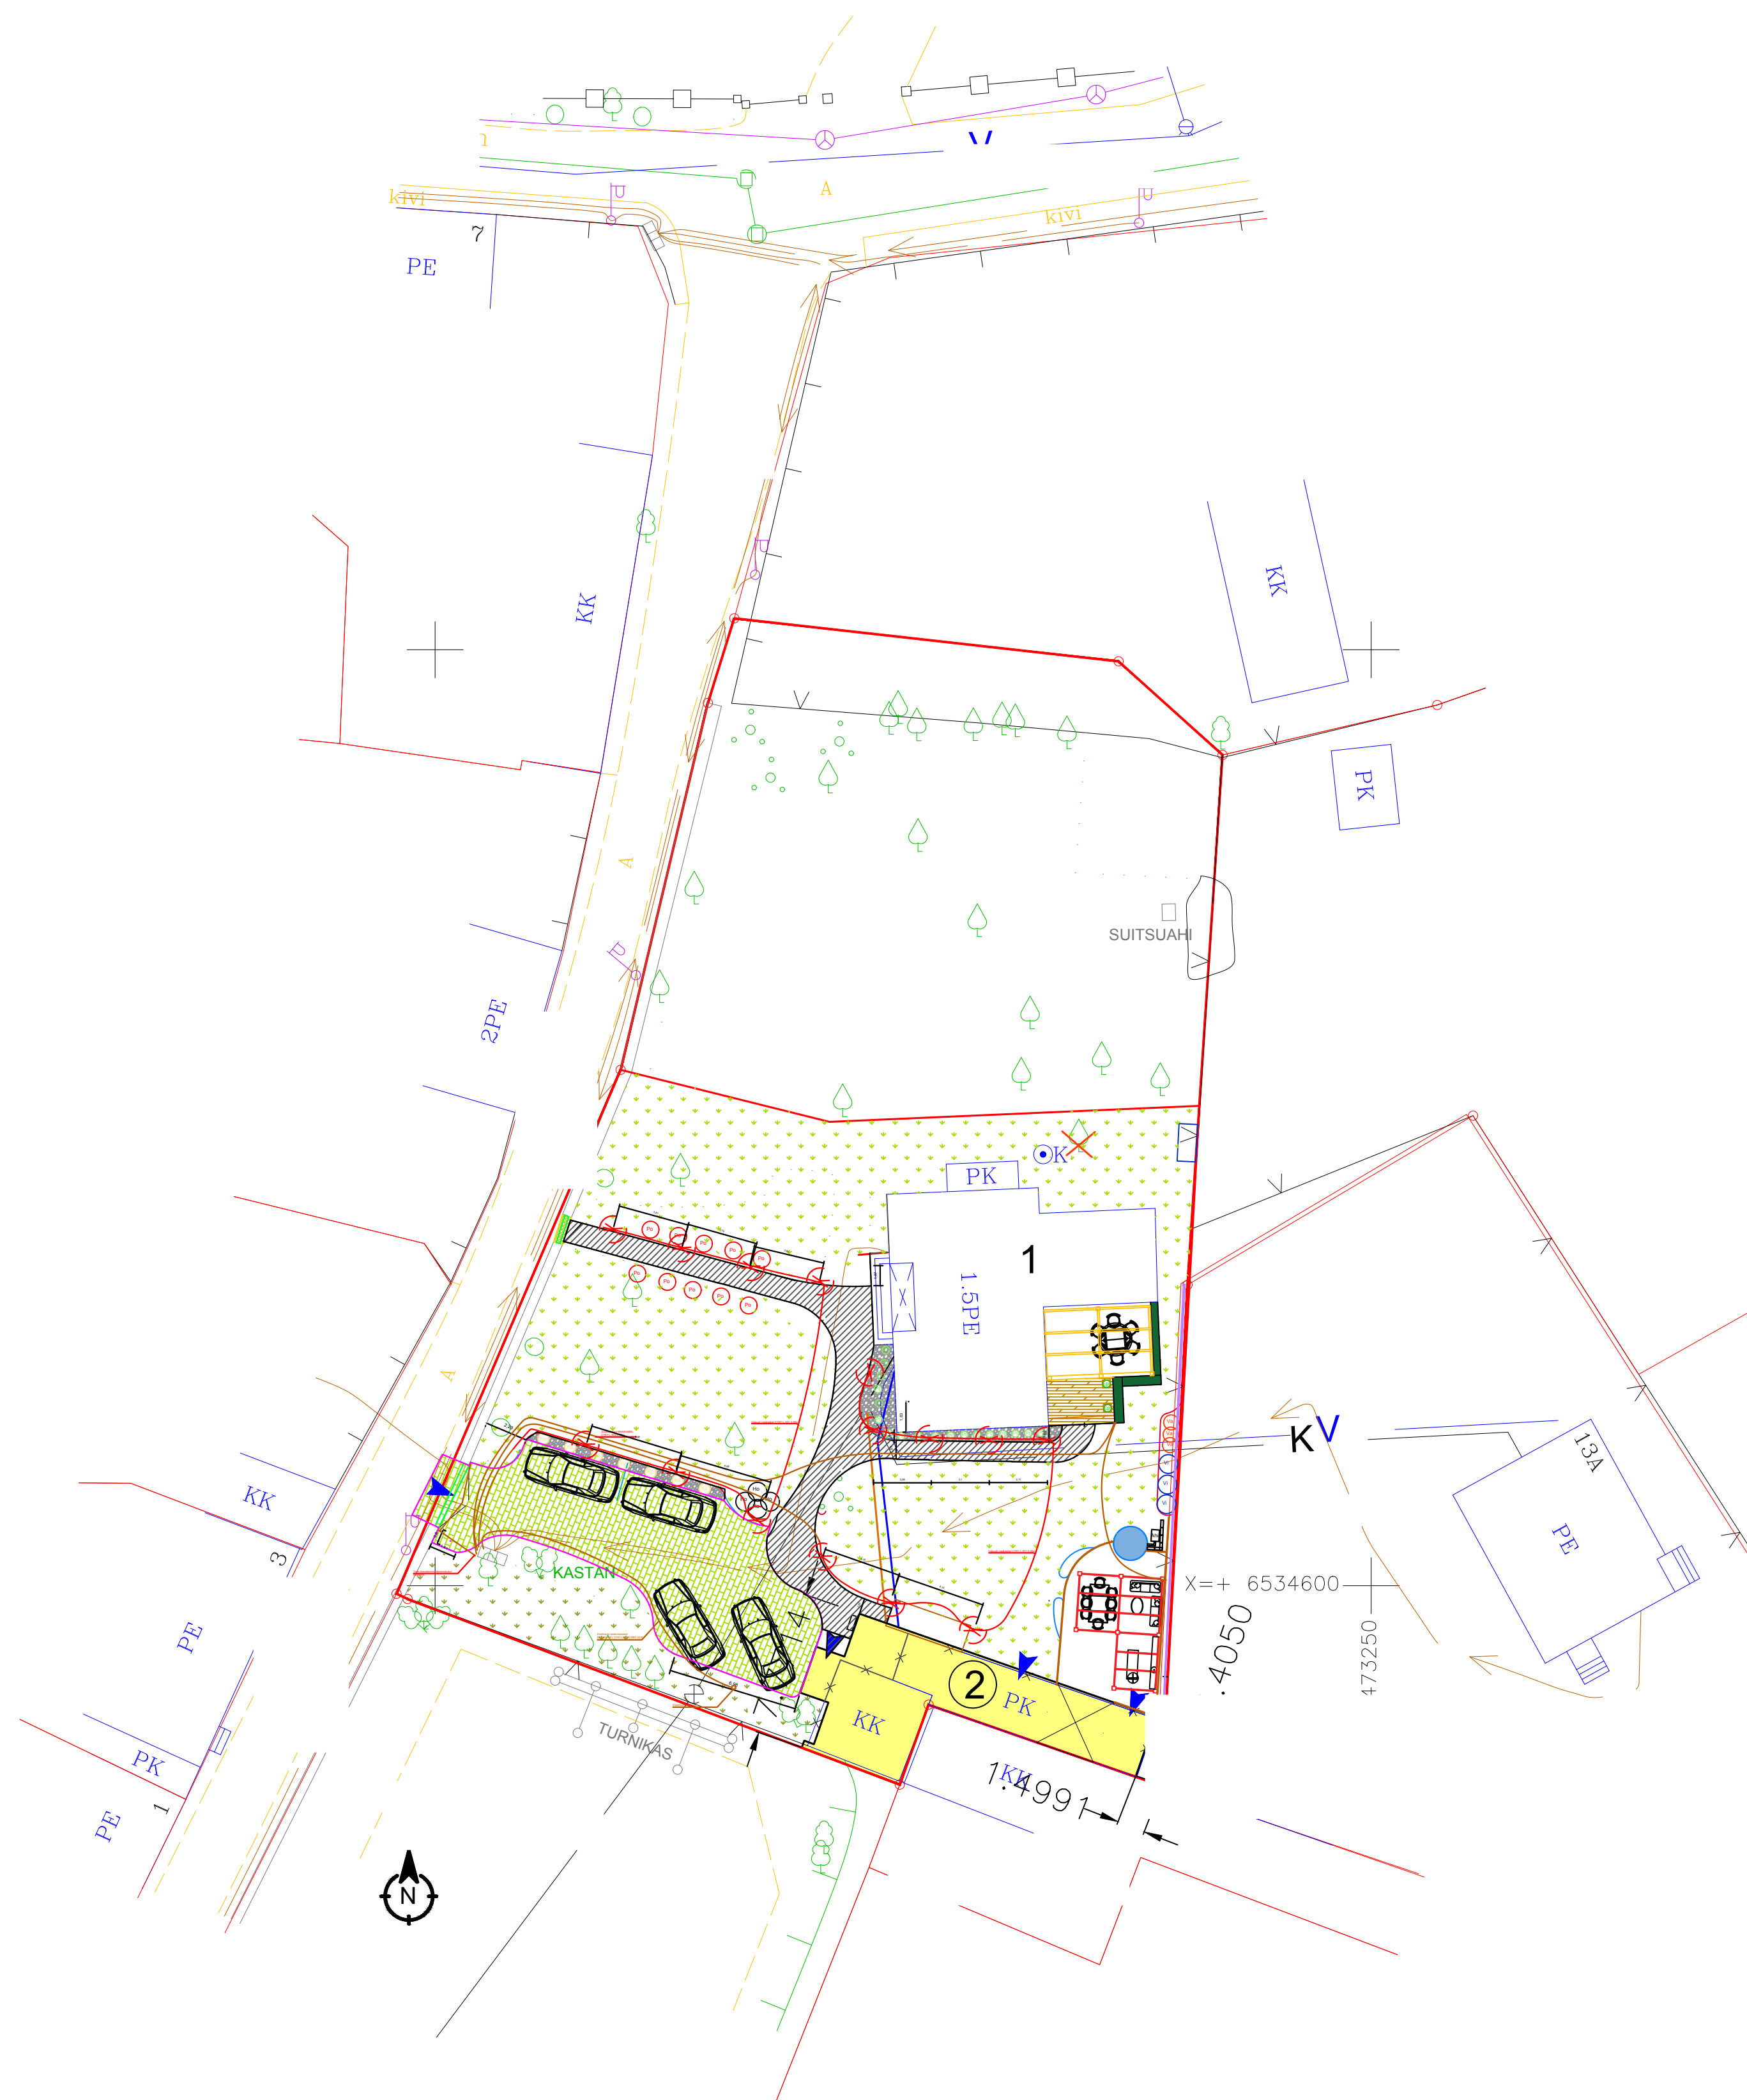


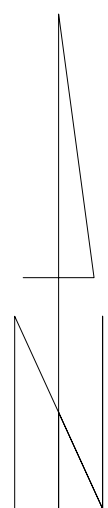

TINGMÄRGID:

- OI.ol puu
- OI.OI hekk
- Krundipiir
- Peahoone
- Piirdeaed
- Värv
- Peenar
- Peahoone pergola
- Kõrvalhoone pergola
- Muru
- Killustik
- Bardi killustik, 5/8; 8/16, 16/32 mm
- Paekivi plaadid
- Taimetakar
- Murukivi
- Peahoone terrass
- Kõrvalhoone terrass
- Istutuskastid
- Välisvalgustuse asukoht
- Kümblustünn

TINGMÄRGID:

- Välivalgusti, 15 tk
- Maakaabel valgustile, 70 meetrit
- Olemasolevad maakaablid