


Vaade 4-1 (kirdest)

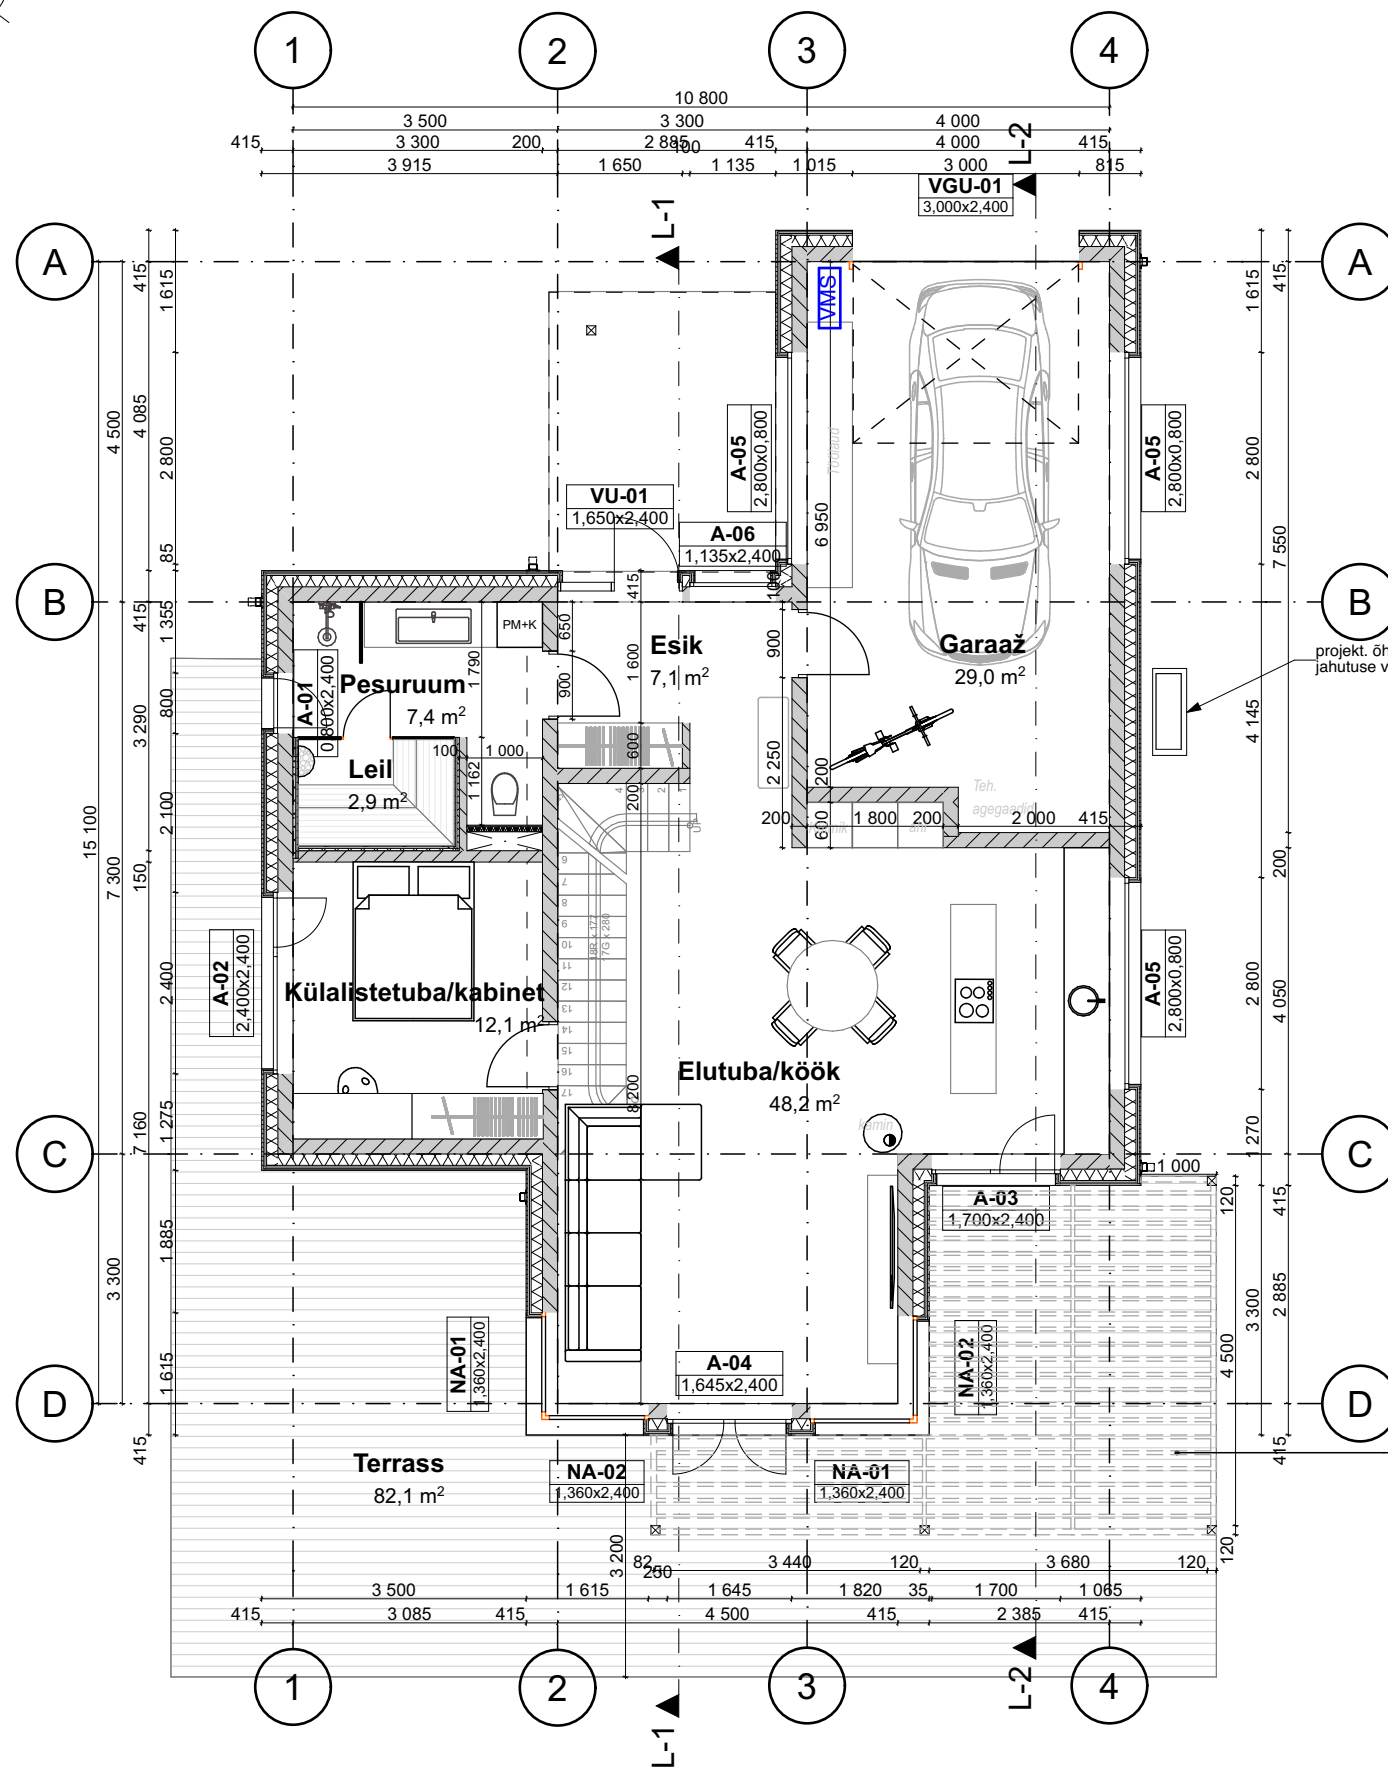

RUUMIDE SPETSIFIKATSIOON

1.korrus

Esik	7,1m ²
Elutuba/köök	48,2m ²
Külastetuba(kabinet)	12,1m ²
Pesuruum	7,4m ²
Leil	2,9m ²
Garaaz/panipaik	29,0m ²
	106,8m ²

2. korrus

Magamistuba	13,4m ²
Garderoob	4,6m ²
Vannituba	6,1m ²
Trepihall	19,9m ²
	44m ²

Eluruumide pind kokku:	121,8m ²
Kõetav pind kokku:	150,8m ²
Kasulik pind kokku:	150,8m ²
Üldkasutatav pind:	29m ²

Vaade D-A

Vaade 1-4