


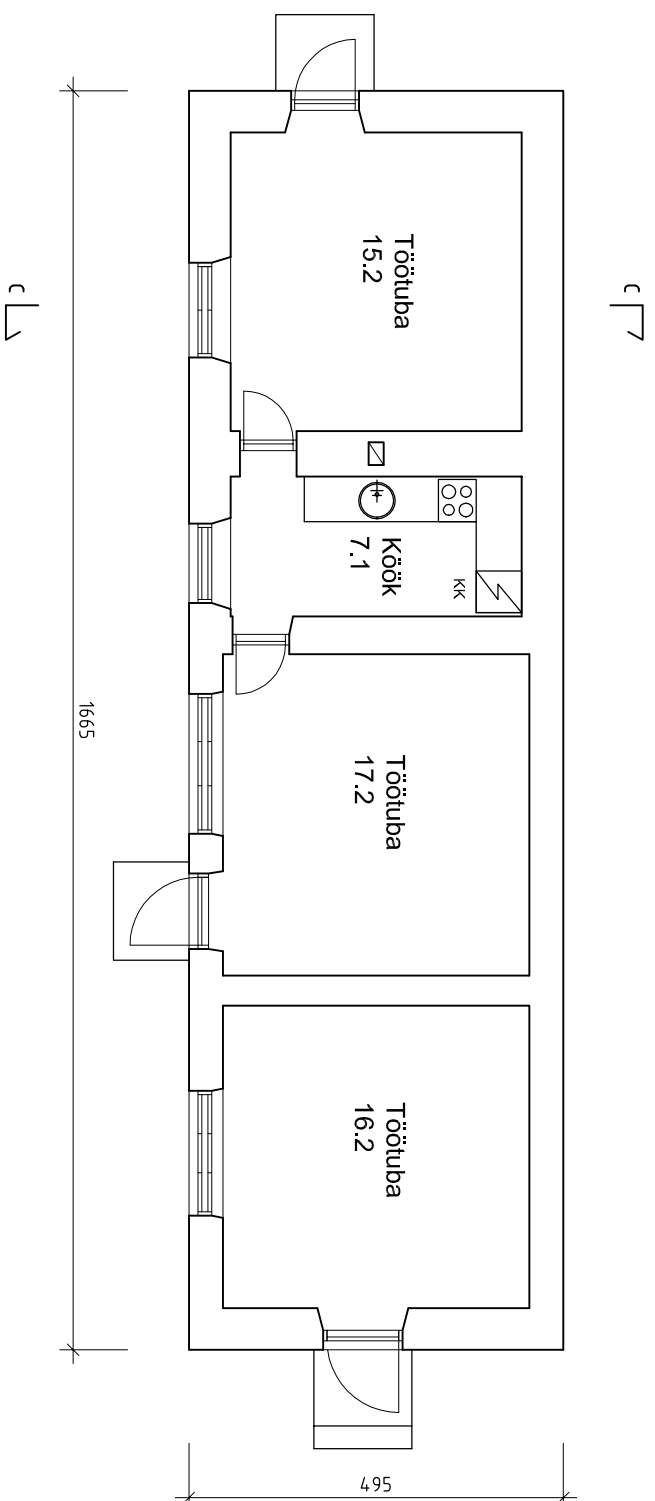

JOONIS I HOOVIMAJA
PÕHIPLAAN

A 2

29. 11. 2011 Eelprojekt m 1 : 100