


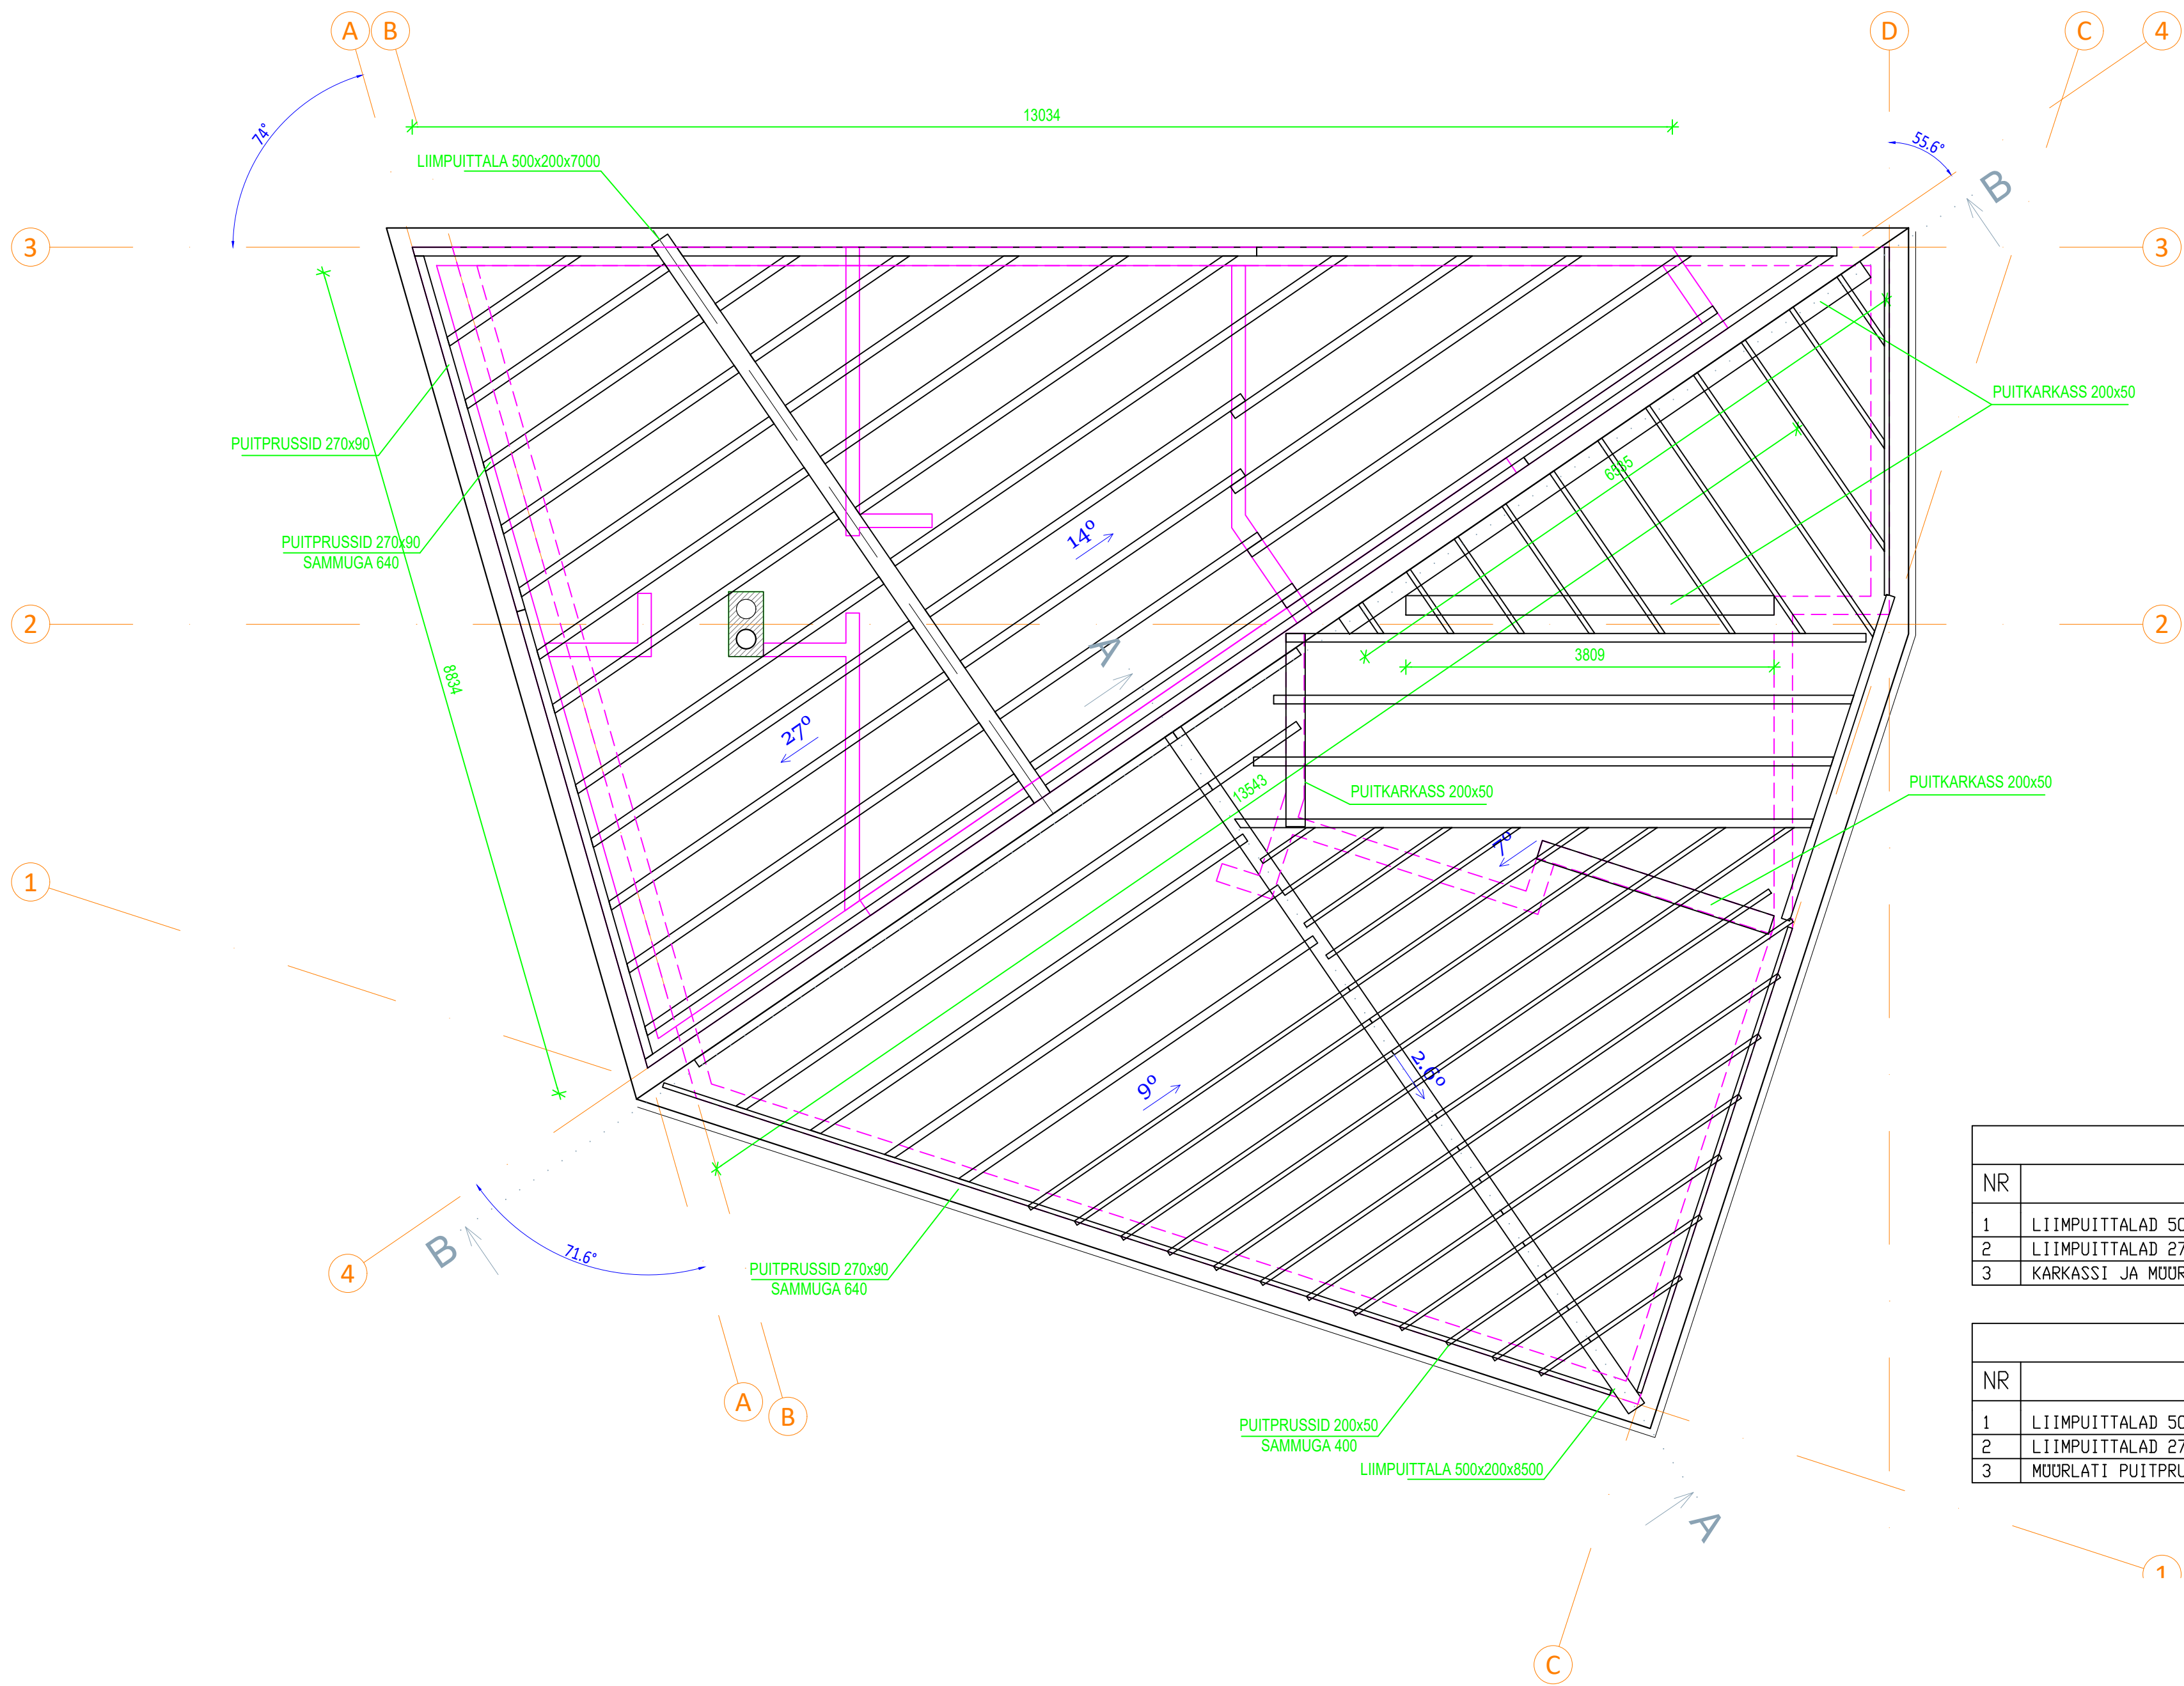

1 KORRUSE LAE TALAD		
NR	NIMETUS	KOGUS
1	LIIMPUITTALAD 500x200x8500	1 TK
2	LIIMPUITTALAD 270x90x6000	10 TK
3	KARKASSI JA MUURLATI PUITPRUSSID 200x50x6000	60 TK

2 KORRUSE LAE TALAD		
NR	NIMETUS	KOGUS
1	LIIMPUITTALAD 500x200x7000	1 TK
2	LIIMPUITTALAD 270x90x6000	32 TK
3	MUURLATI PUITPRUSSID 200x50x6000	9 TK