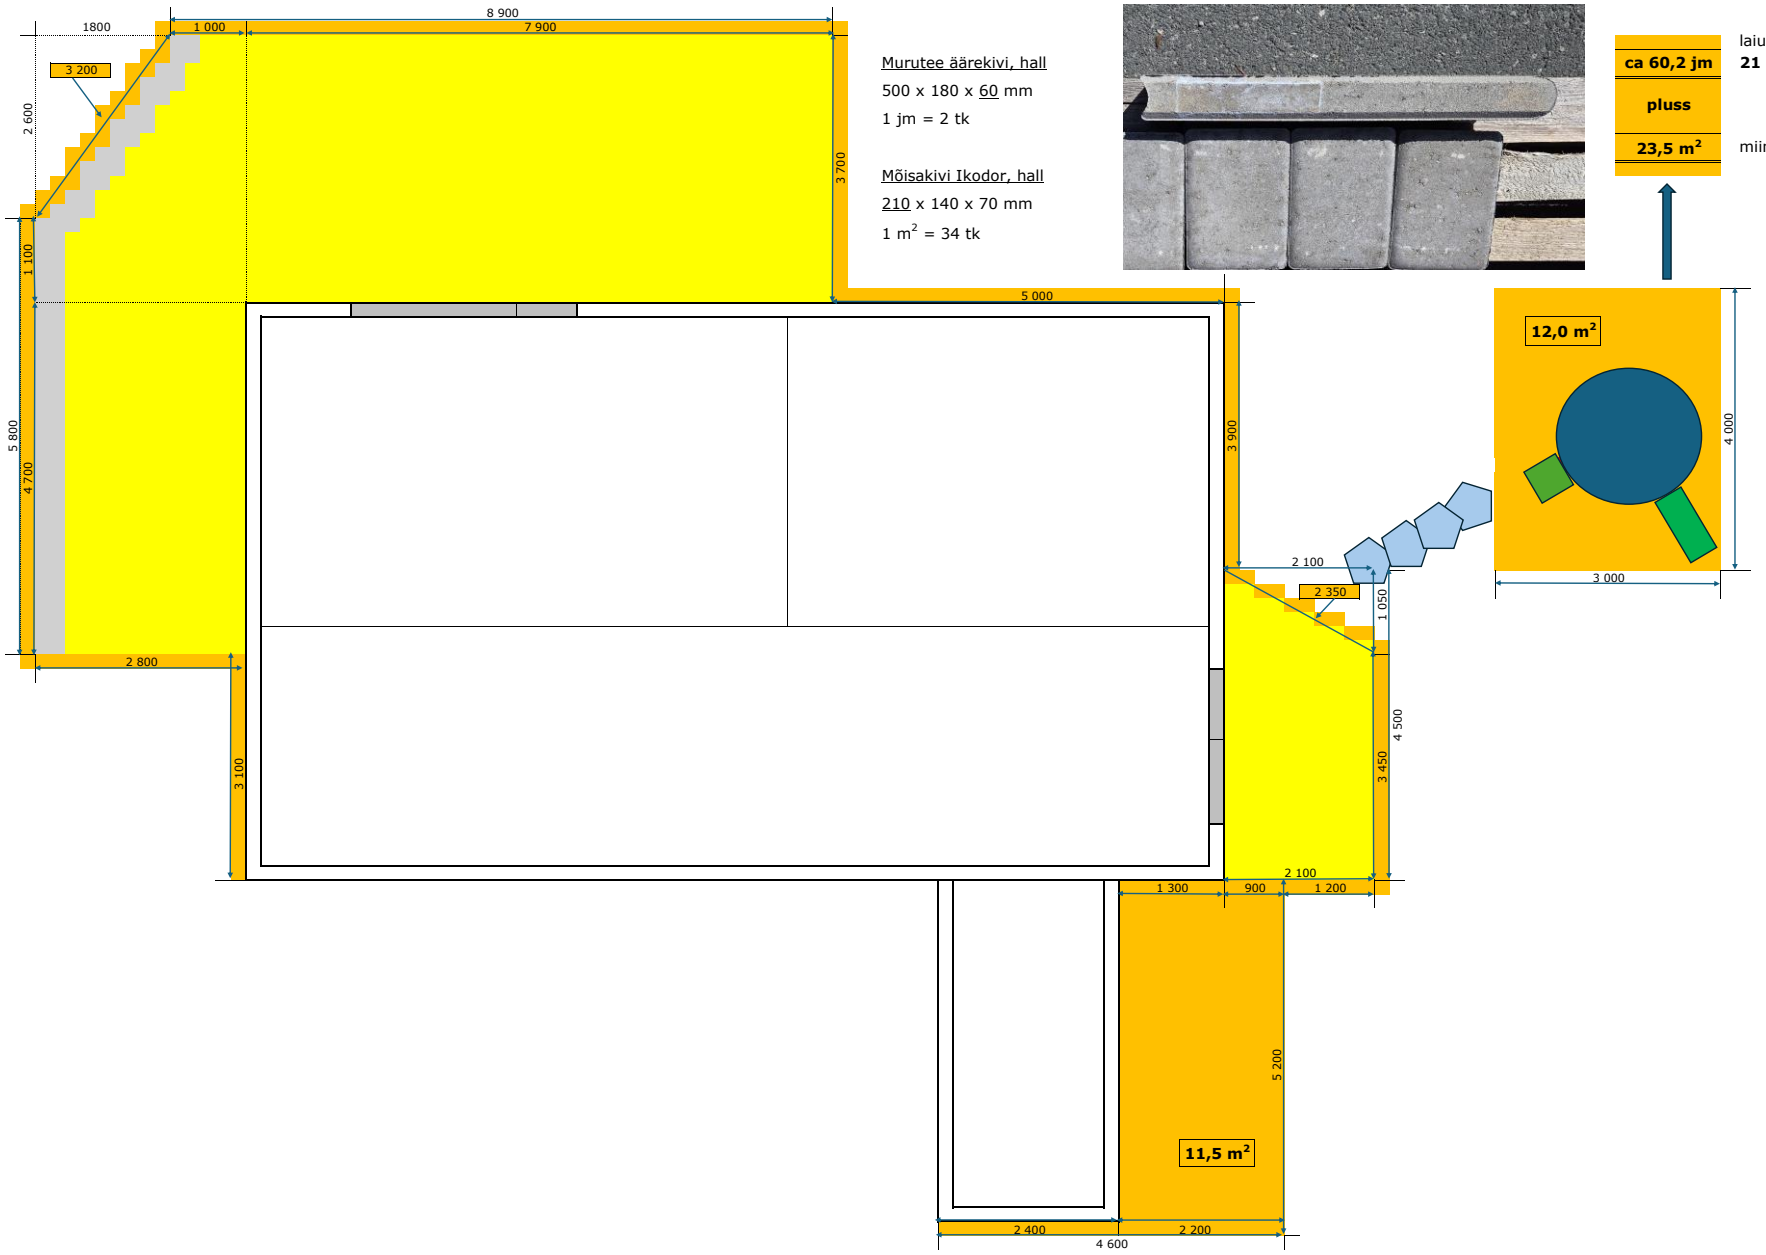


Murutee äärekivi, hall

500 x 180 x 60 mm

1 jm = 2 tk

Mõisakivi Ikodor, hall

210 x 140 x 70 mm

1 m^2 = 34 tk

ca 60,2 jm	laiusega **21 cm + 6 cm**
pluss	
23,5 m^2	miinus äärekivi jagu