
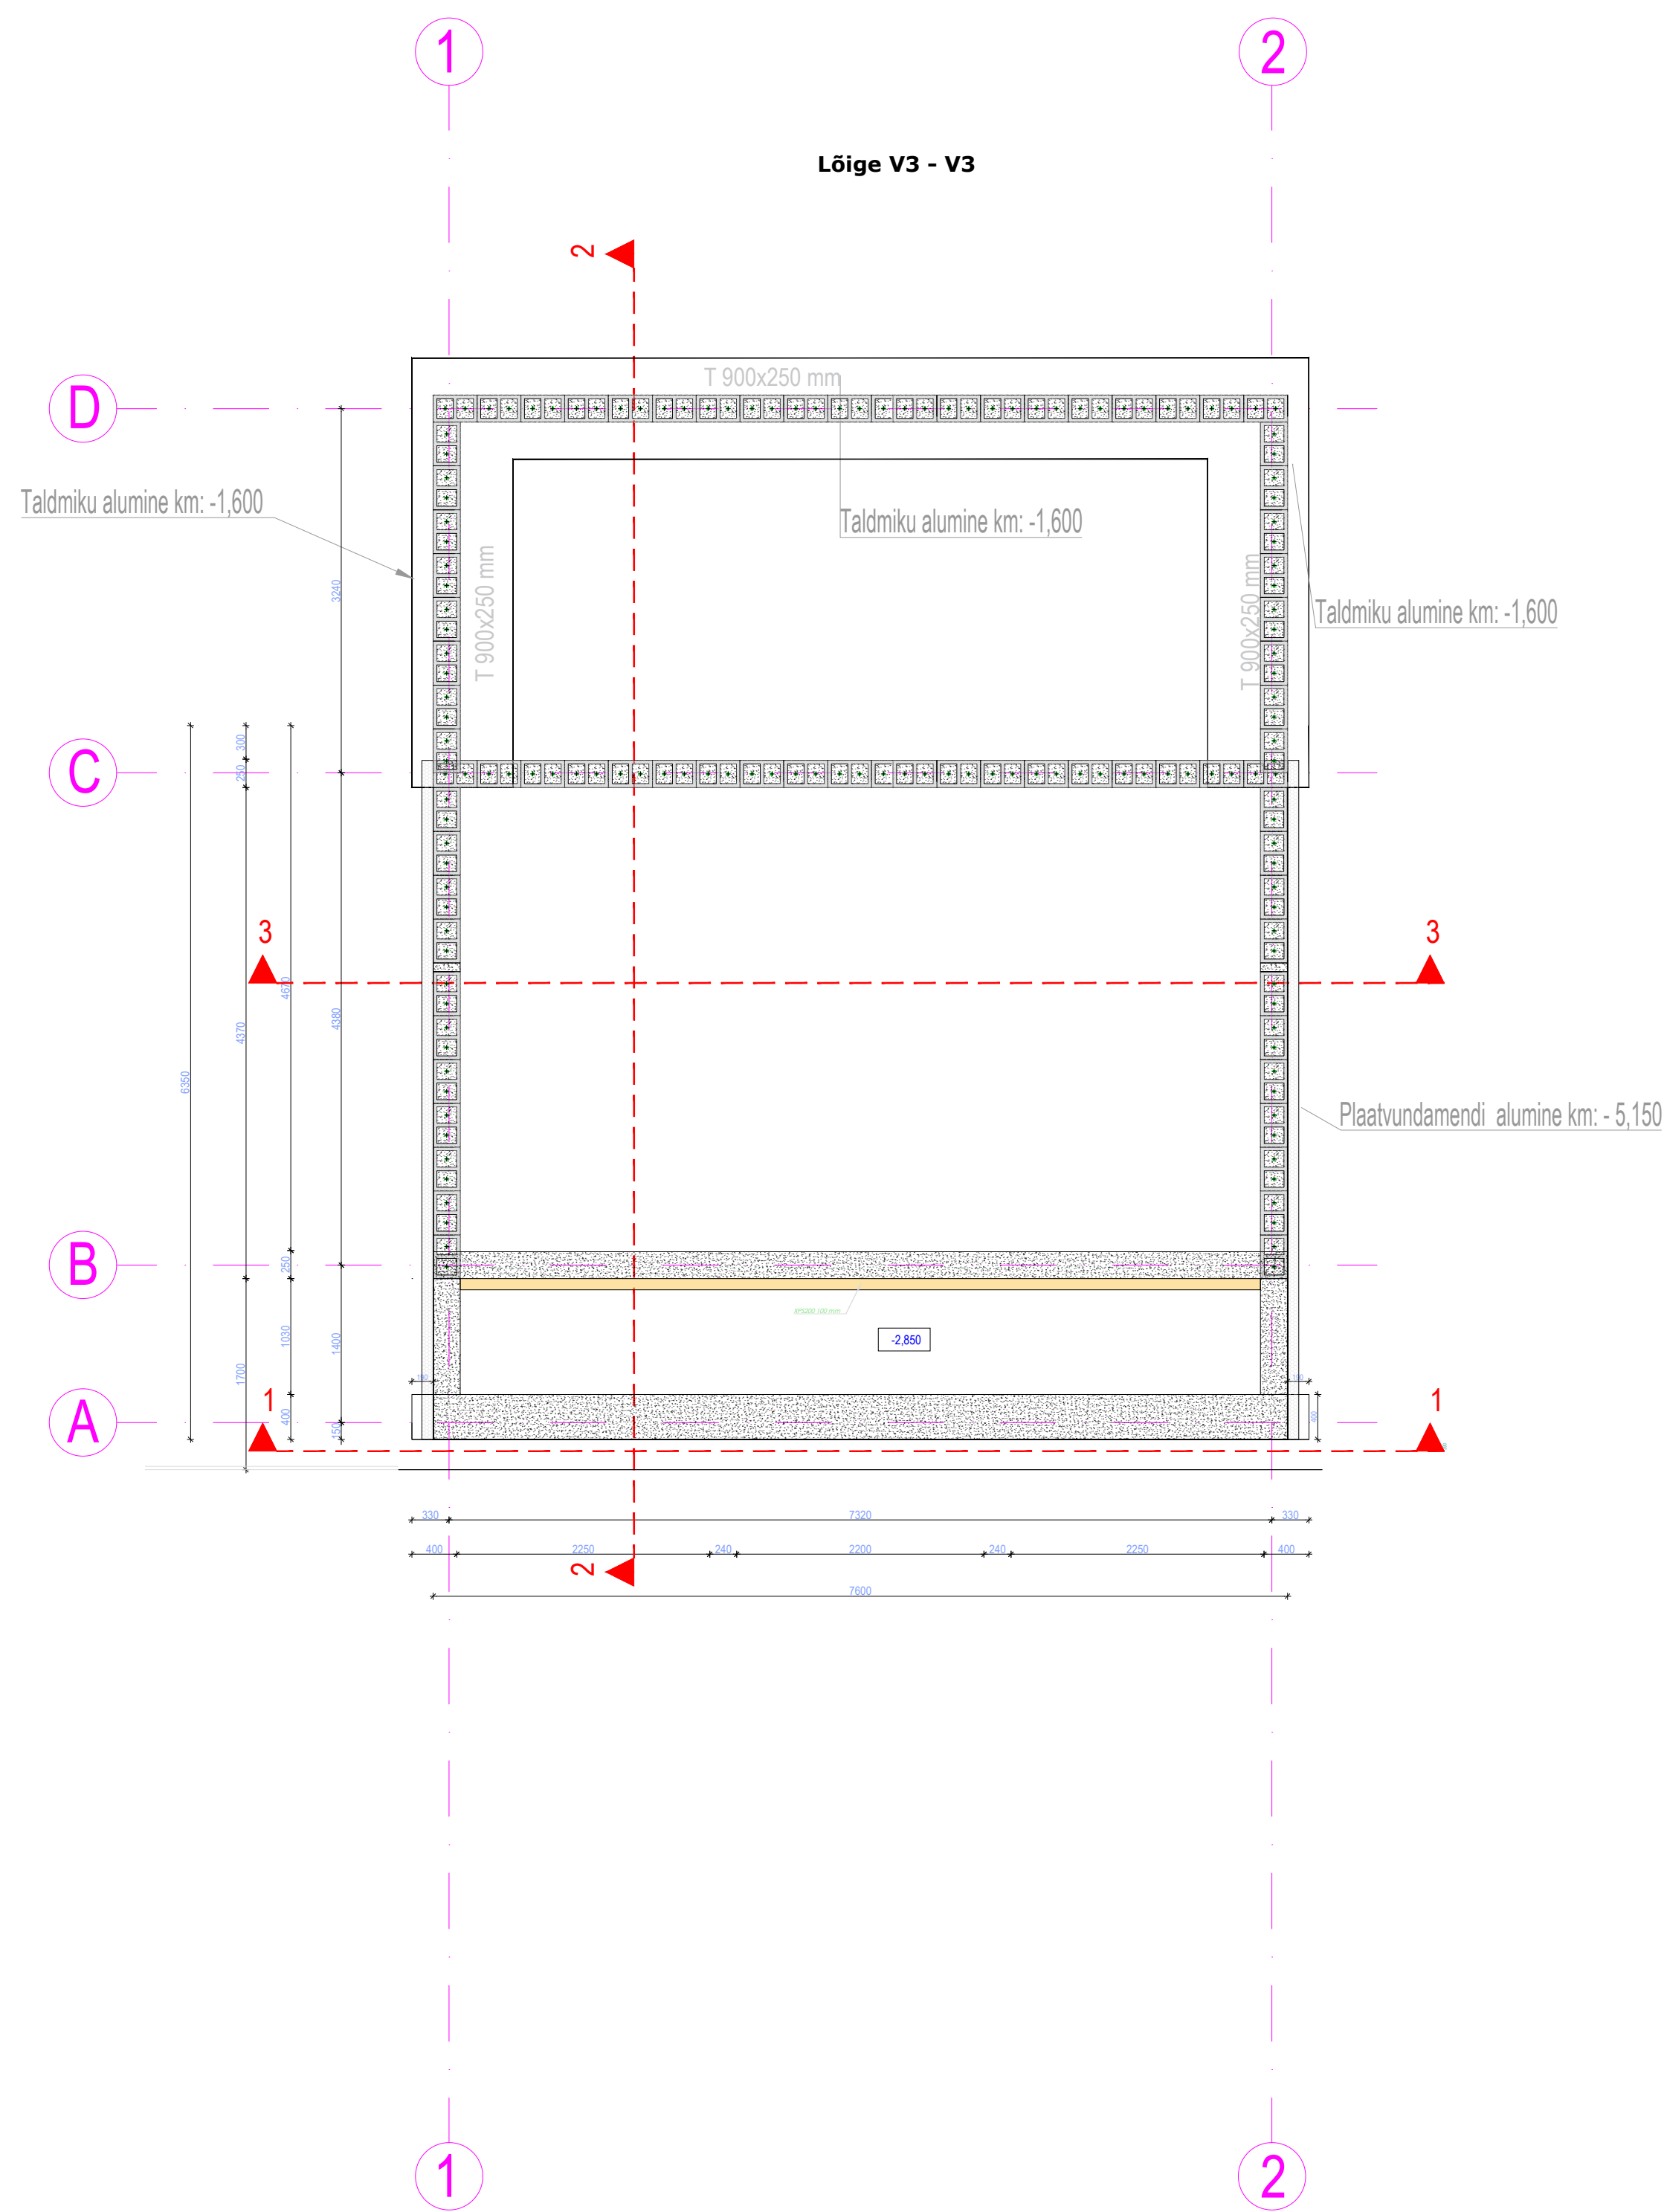


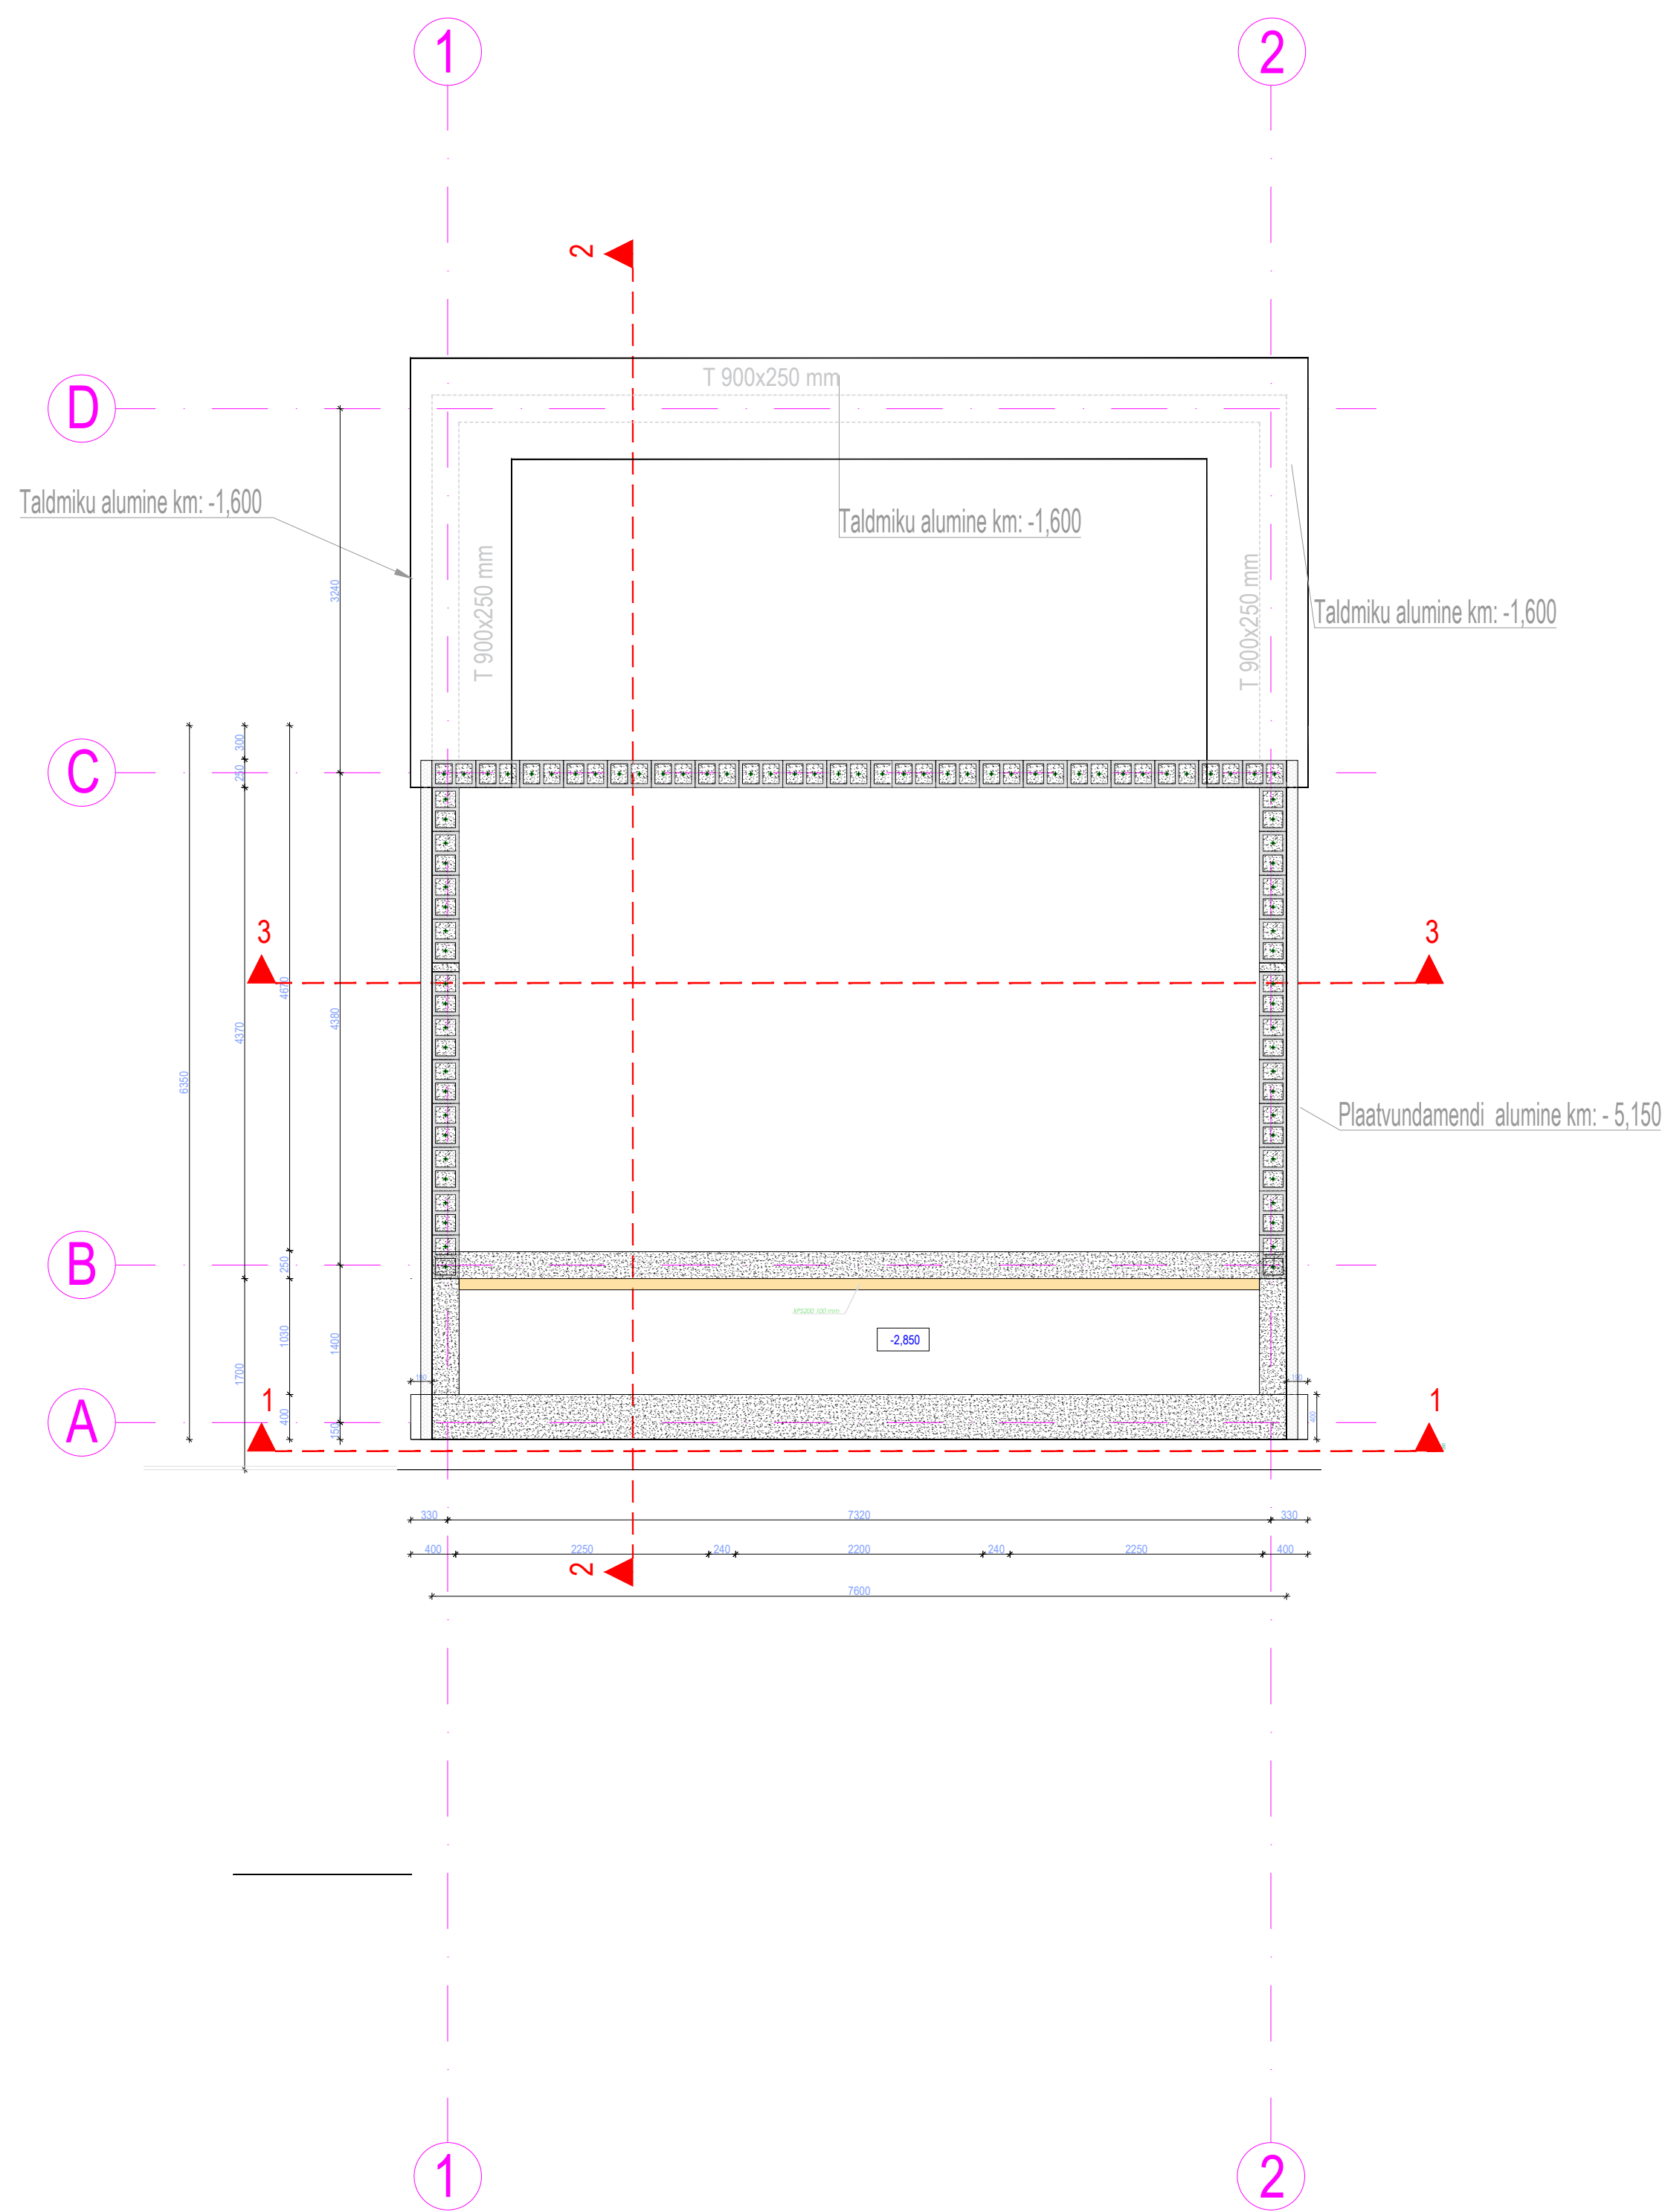

Märkused:

- Suhtelisele kõrgusmärgile +0,000
- Vundamendid rajada tihendatud killustikalusele 480 mm
- Vundament armeerida üksikvarrastega, mis on seotud võrkudeks vastavalt armeerimisjoonistele.
- Armatuuri kaitsekiht valida vastavalt keskkonnaklassile, kui joonisel ei ole märgitud teisiti.
- Armatuur jätkata ülekatttega 40xØ. Nurkades ja liideses jätkata L-kujulise armatuuriga (B500B).
- Hoonele tuleb paigaldada radoonitõkketile. Liited ja paigaldus vastavalt seadusele ja paigaldusjuhiste.
- Vundamendiplaat: Betoon: keskkonnaklass XC2. Betoon C 25/30 - Armatuur: B500B
- Killustikaluse tihedus kt=97, E1=60MPa, üldine def moodul min 100MPa.

Osaühing Casa Ehitus, Keskküla tn 54, Tallinn Harjumaa 13516. e-post: casehitus@gmail.com, tel: +372 5660 7120, reg. nr. 12169916, EEP002276		
objekt:	Üksiklamu konstruktiivne projekt	töö nr: 2503_PP
aadress:	Tori vald, Taali küla, Karula mü 80803.001.0314	Projekt liik Ehitusprojekt
tellijä:	Andres Hall	staadium: Põhiprojekt
joonis:	Vundamendi plaan -2,850	joonise nr: V-03
vastutav projekteerija: arh. ins. Roberto Pepe (TTJA arhitekti kutsevaldkatsiooni tunnustamine otsused nr 16-8/22-17740-07, 08.02.2023 nr 1-7/23-104, 21.04.2023)		mõõtkava: 1:50
projekteerija:	ins. arh. Roberto Pepe	loodud: 1.02.2025
ACAD LT 2006 Serial 343-60308516		tüüp:v02