


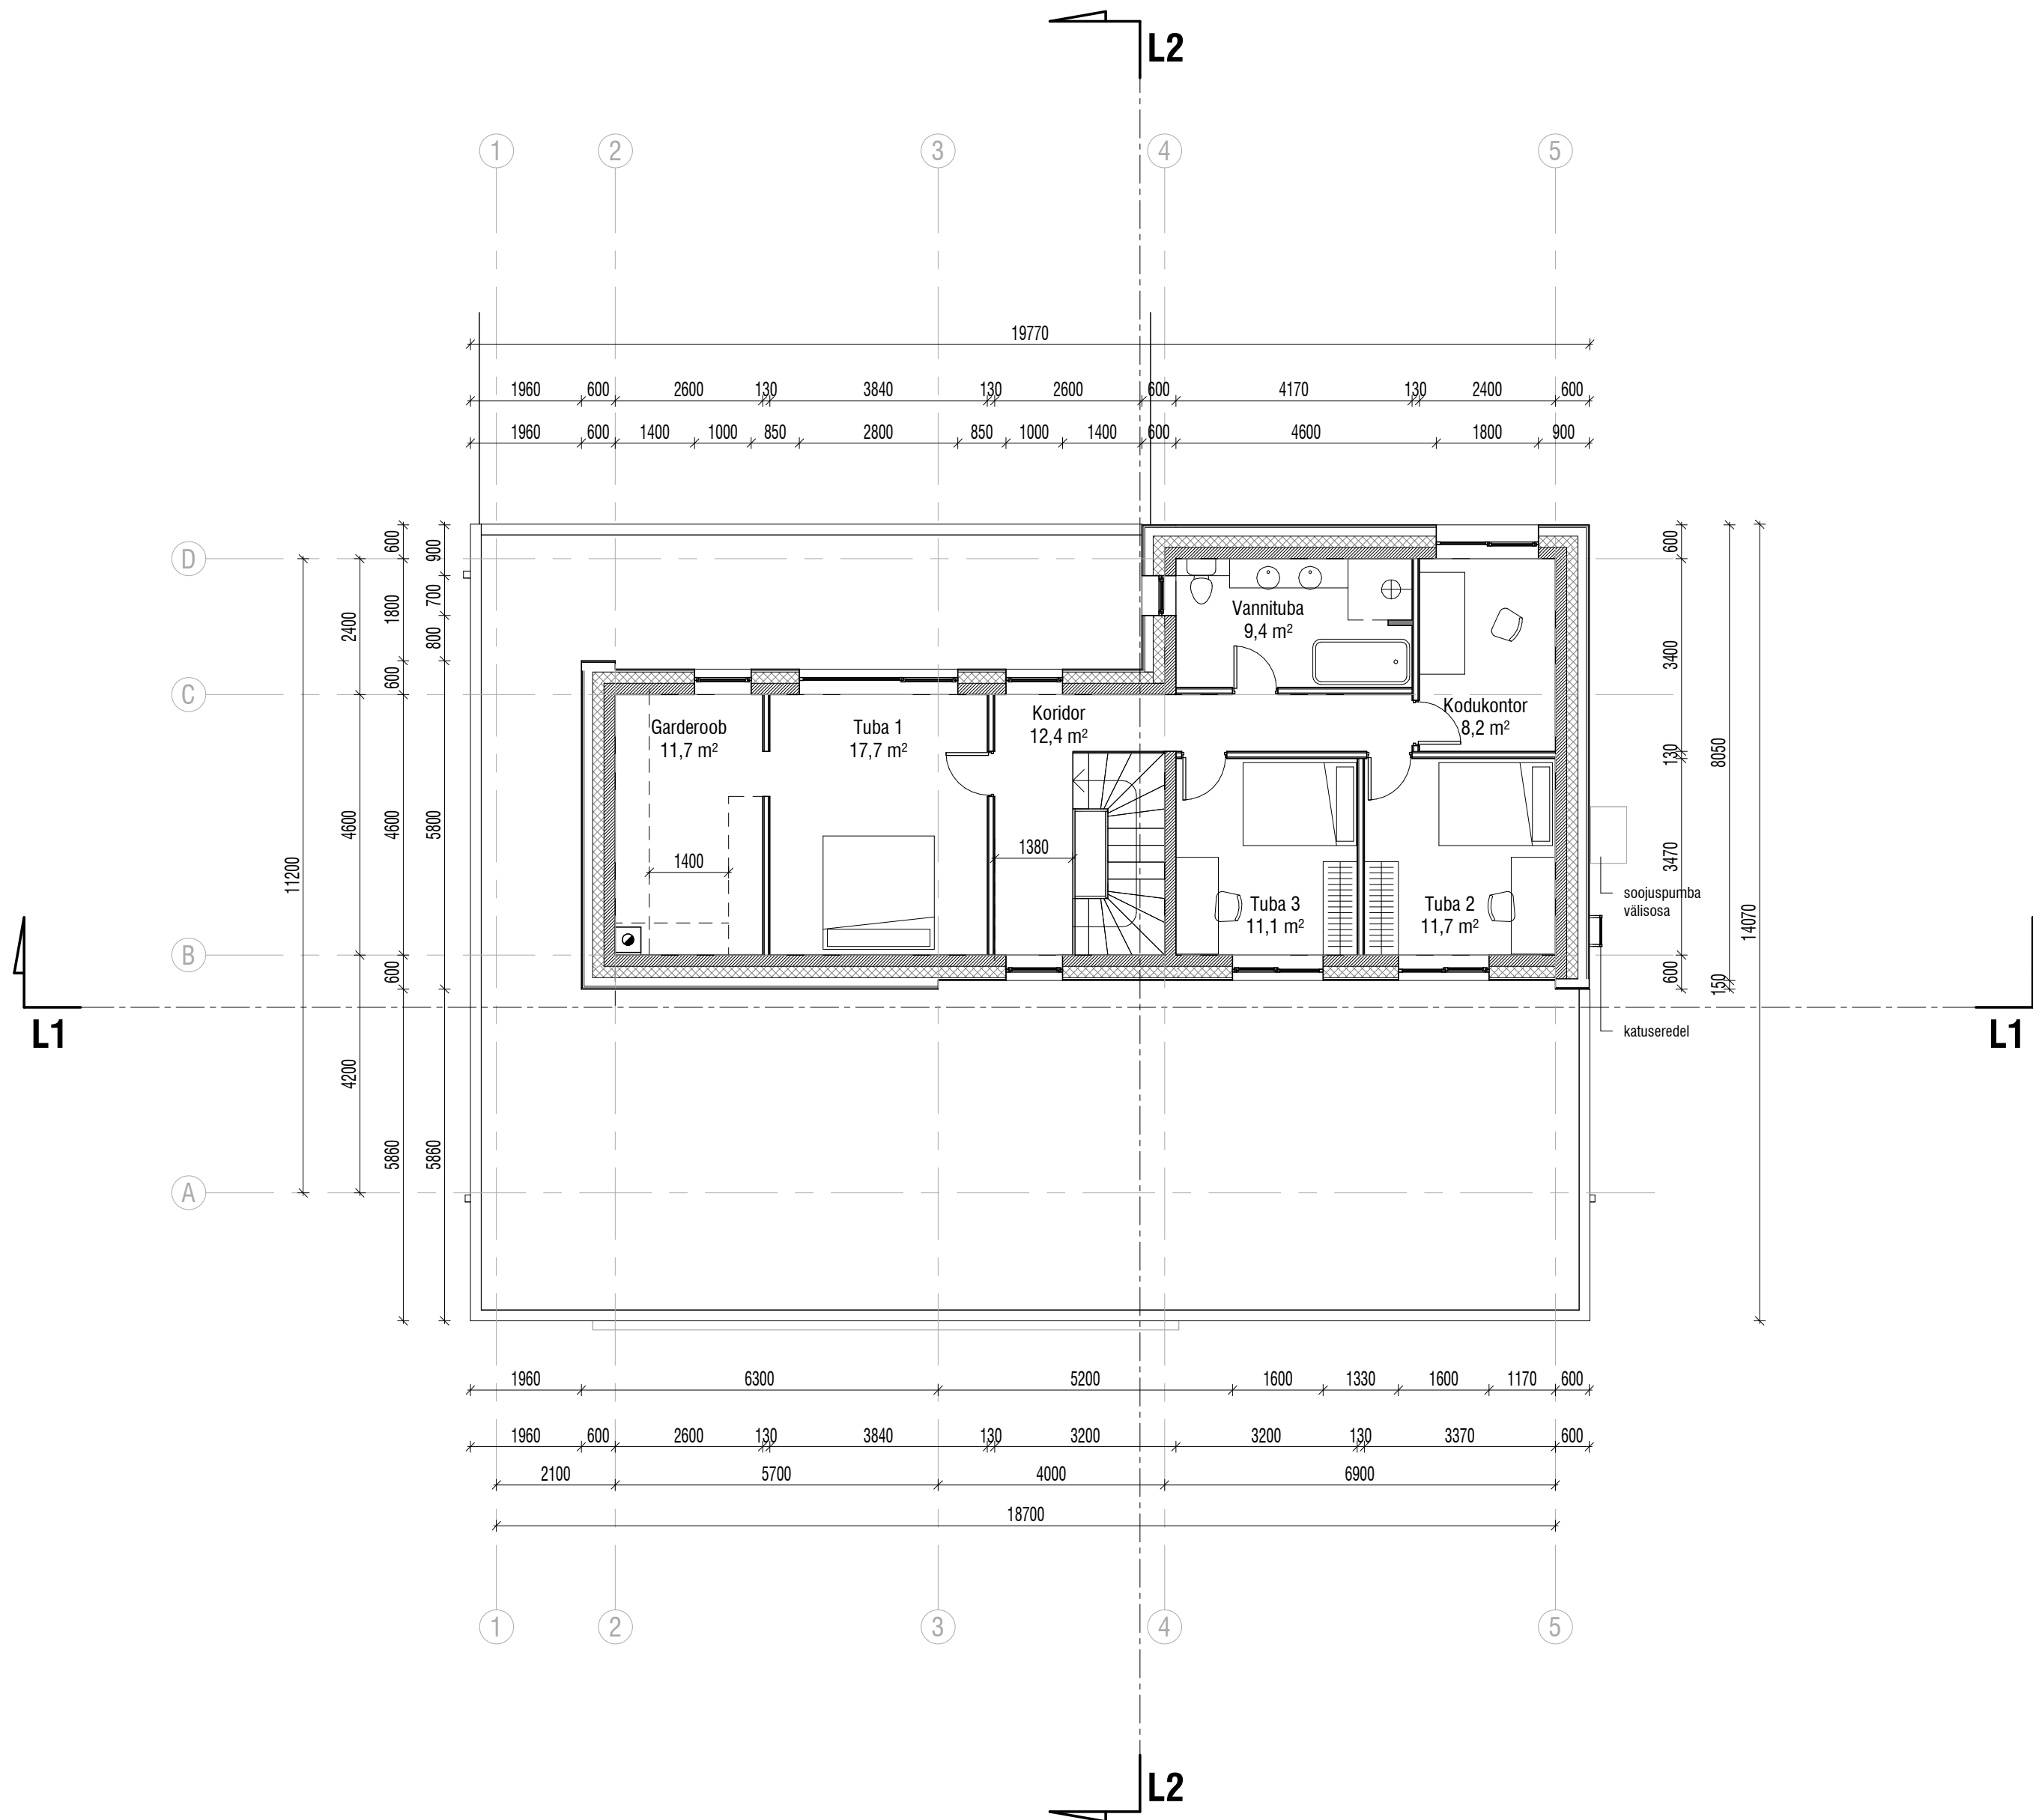

Ruumide spetsifikatsioon		
Nr.	Ruumi nimetus	s. neto m²
11	Elutuba + köök	57,4 m²
12	Koridor + trepialune	17,1 m²
13	esik	6,2 m²
14	panipaik	2,6 m²
15	wc	3,0 m²
16	Majapidamine	3,5 m²
17	Garaaz	46,9 m²
21	Koridor	12,4 m²
22	Tuba 1	17,7 m²
23	Garderoob	11,7 m²
24	Vannituba	9,4 m²
25	Tuba 2	11,7 m²
26	Tuba 3	11,1 m²
27	Kodukontor	8,2 m²
		218,8 m²

OBJEKTI NIMETUS		ÜHEPEREELAMU		
TELLIJA	ERAIK	OBJEKTI ADDRESS	ORGITA, MÄRJAMAA VALD	
JOONISE NIMETUS				
2. KORRUSE PLAAN				
TÖÖ NR.	STAADIUM	KUIPÄEV	MÕÖTKAVA	JOONISE TÄHIS
24-03	EELPROJEKT	20.01.2025	I : 100	AR-5-02