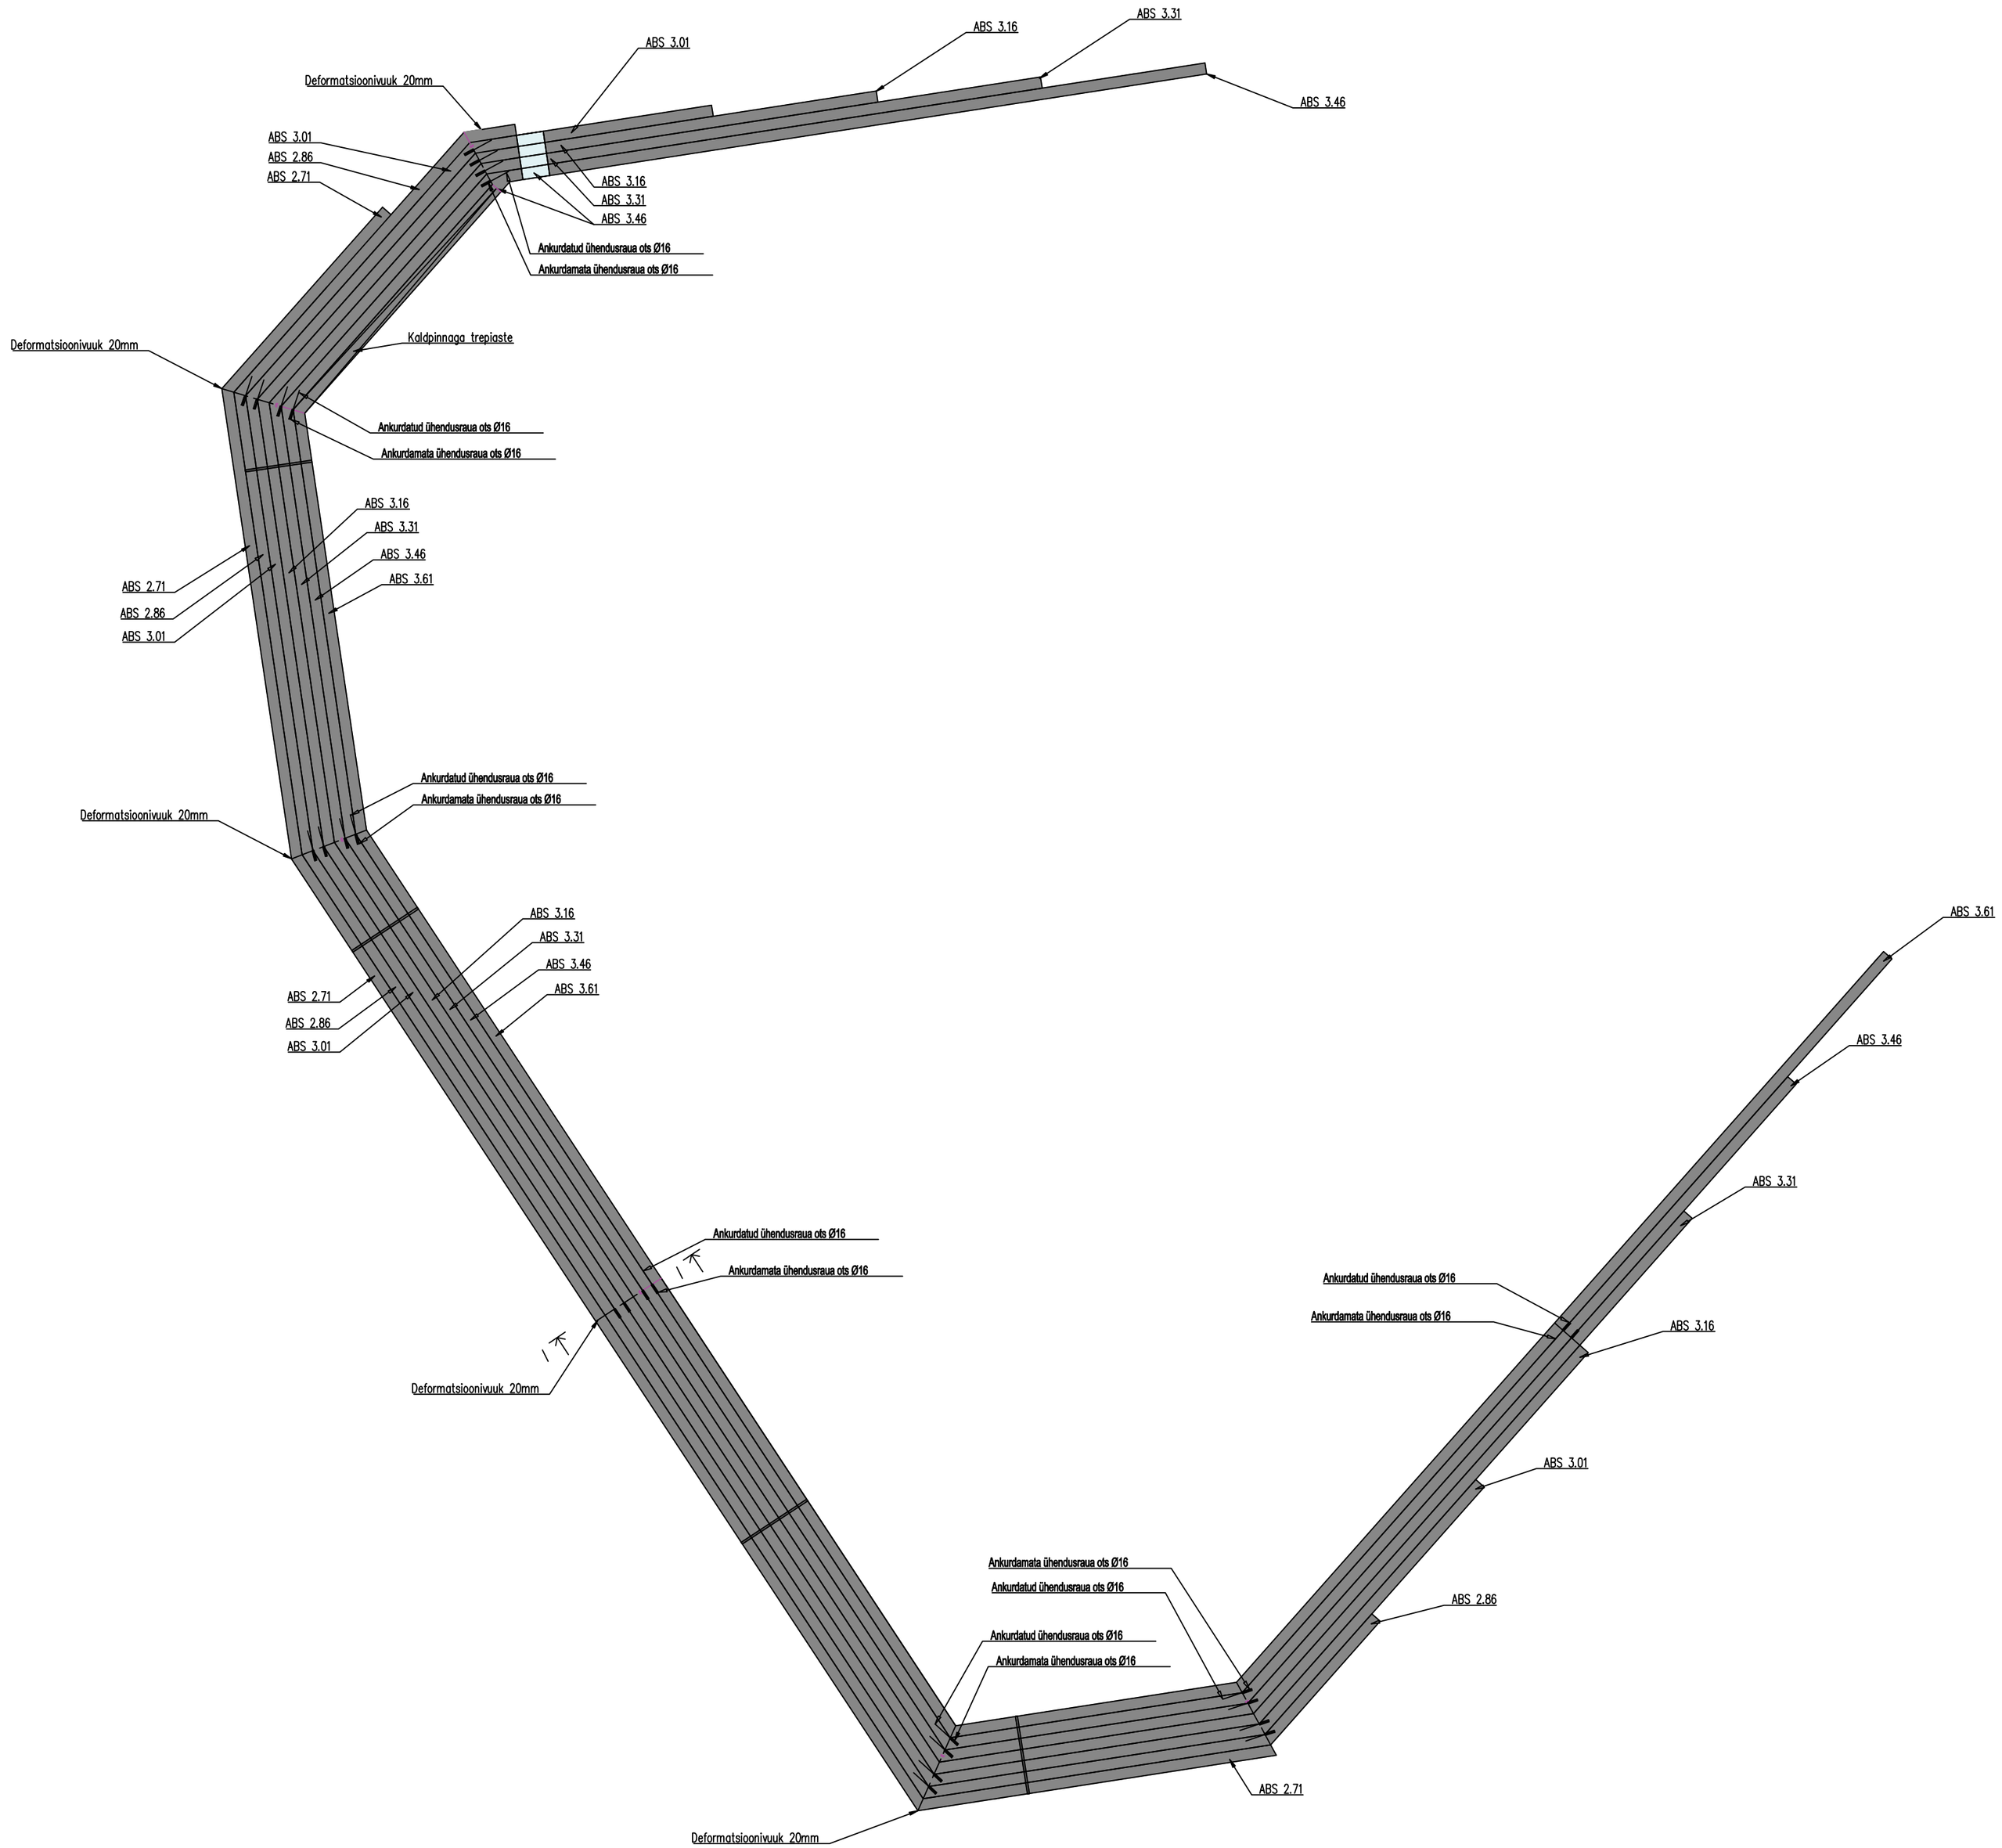

MÄRKUSED:

1. Betooni üldnõuded: EVS-EN 206, EVS-EN 13670
2. Sarrusterase üldnõuded: EVS-EN 10080
3. Betooni tugevusklass: C35/45
4. Sarrusterase tugevusklass: B500B
5. Betooni keskkonnaklass: XC4+XD3+XF4
6. Betooni tulepüsivus: ei ole nõutud
7. Astmete viimistlus: vastavalt MA projekti osale
8. Nominaalne kaitsekiht: 55mm, kui joonisel pole näidatud teisiti
9. Killustik ja liivalused tihendada standardikohaselt
10. Piirete viimistlus vastavalt MA projekti osale
11. Piirete materjal: S355J2
12. Piirete materjalide kogused vaata mahutabelis
13. Trepi deformatsioonivuukides kasutada keskkonnatingimustele vastavat elastset vuugimastiksit
14. Deformatsioonivuukide ühendusraudade mõiteankurdatud osade lõik 3mm