


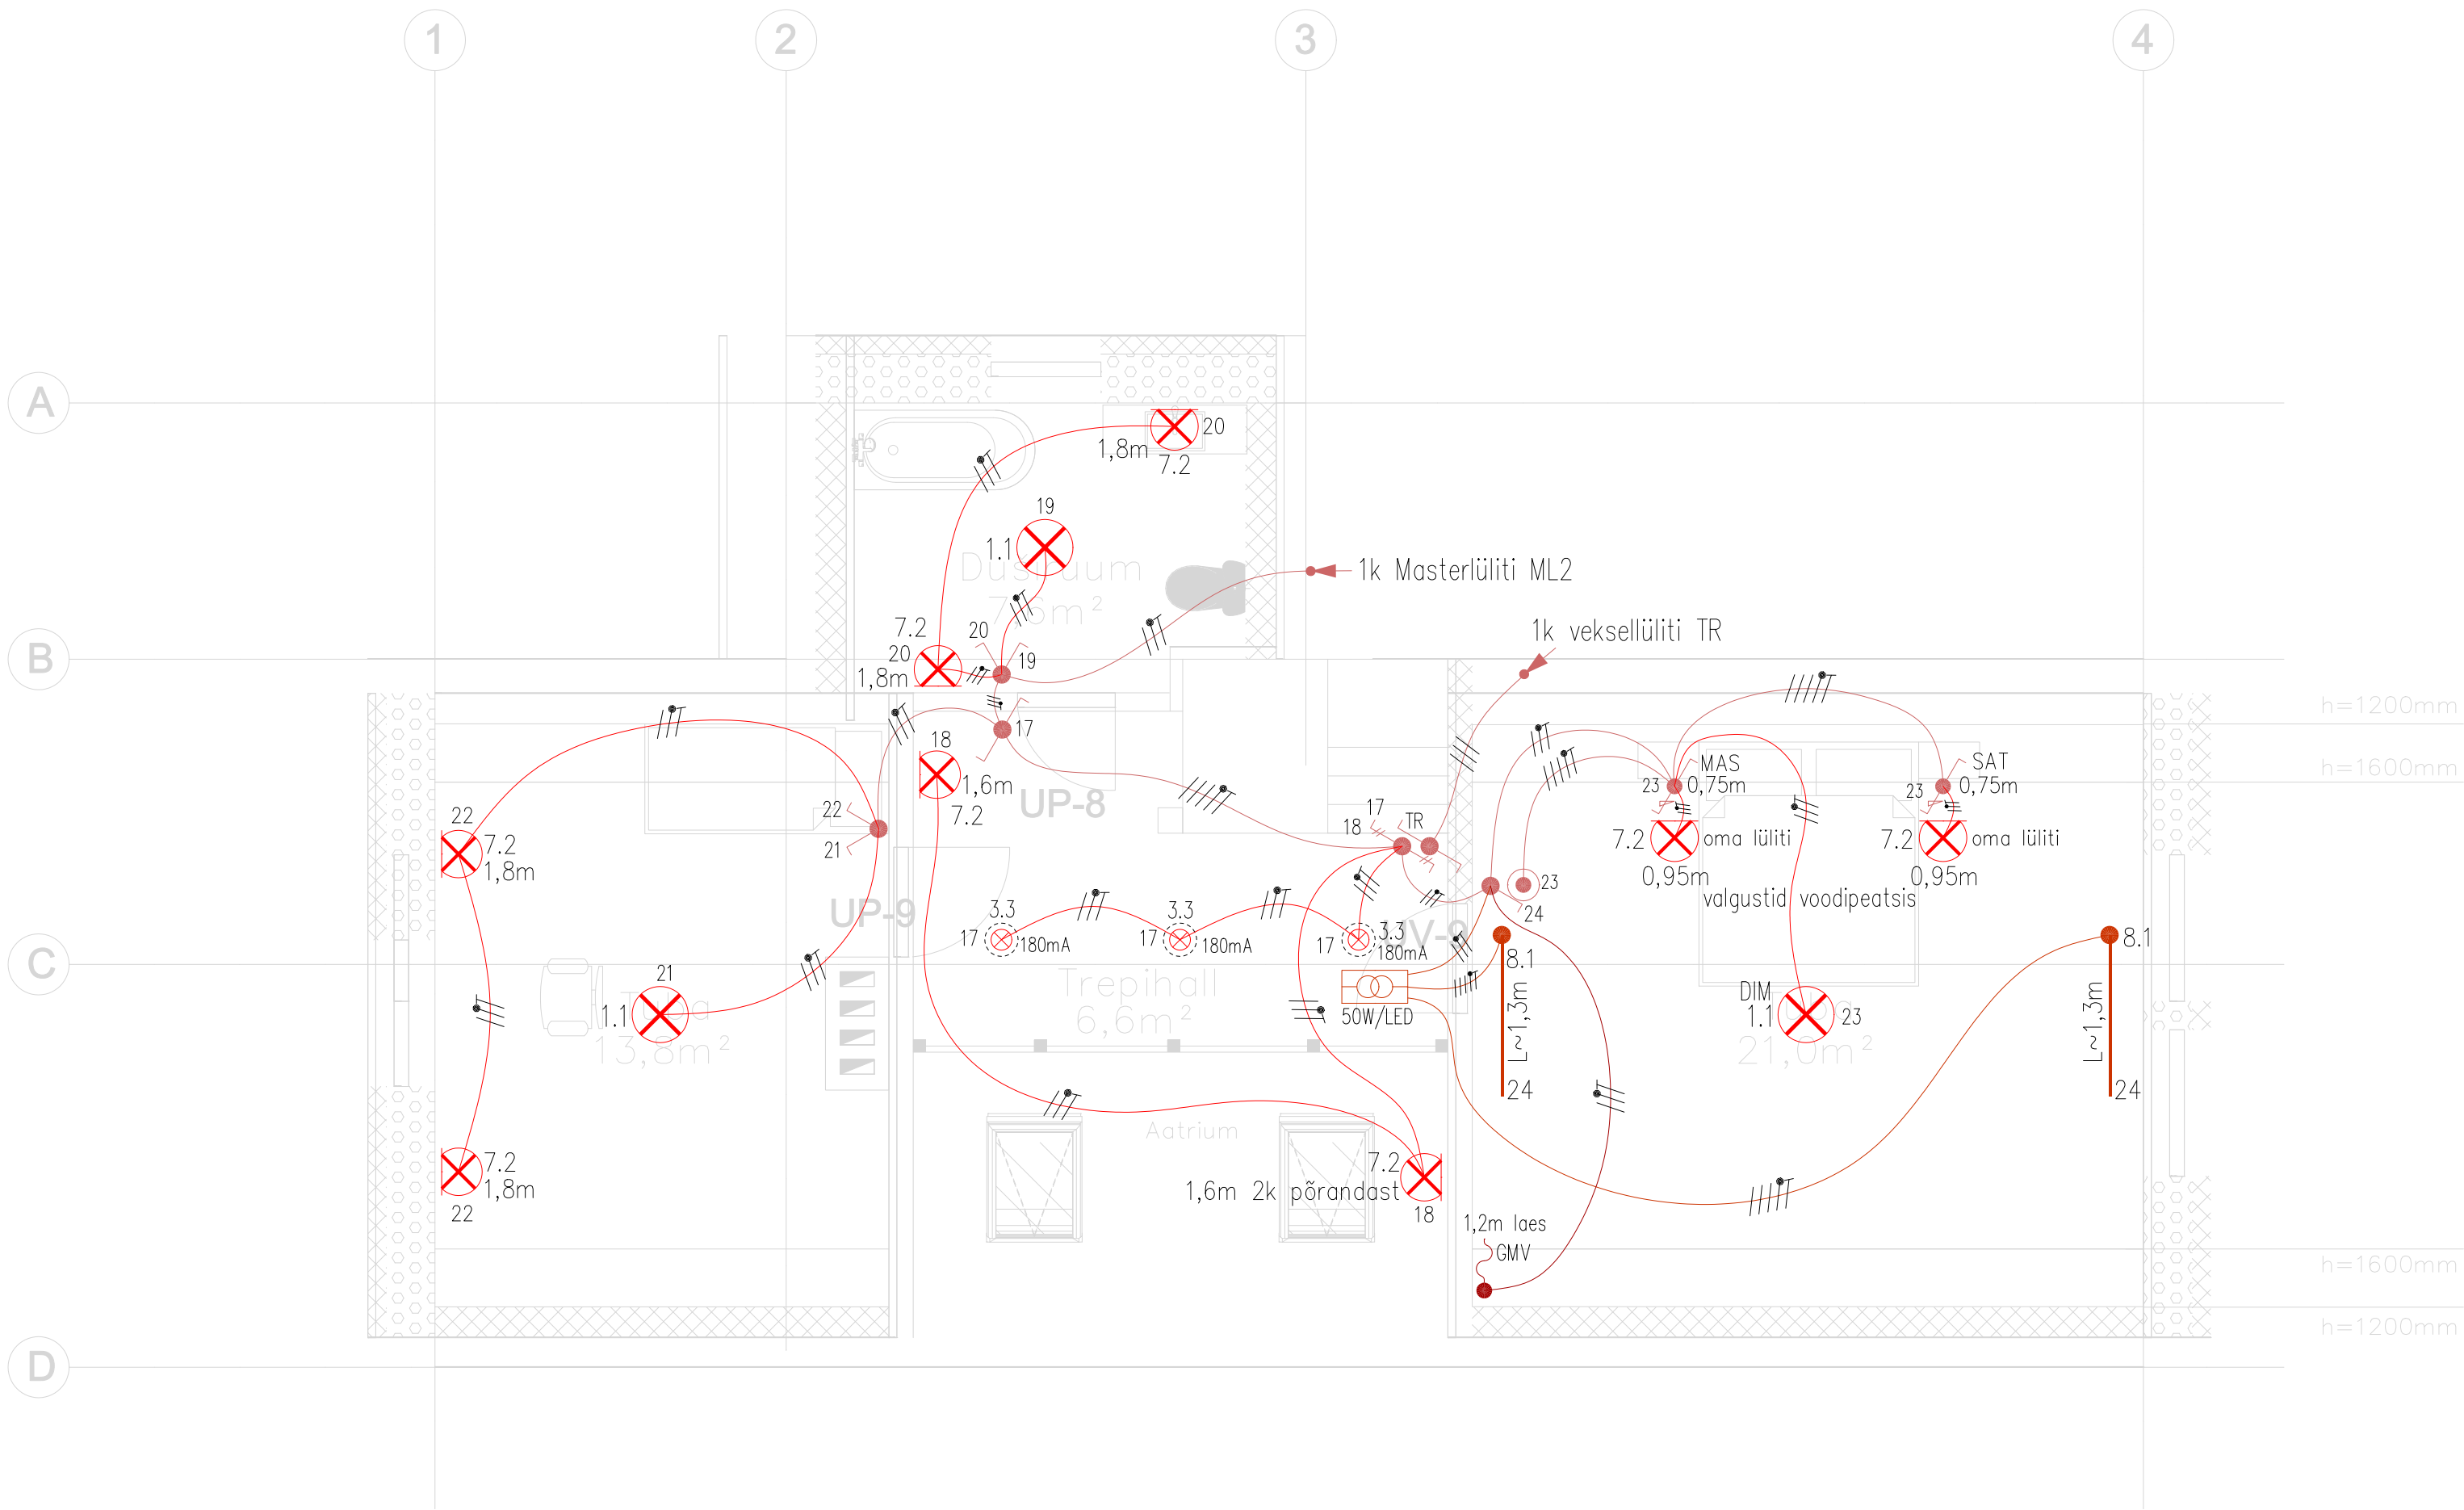

- TINGMÄRGID:
- Gruppi markeering
 - Kaabli markeering L1, L2, L3, N, PE
 - Kaabli markeering L1, L2, N, PE
 - Kaabli markeering L1, L2, L3, PE
 - Kaabli markeering L, N, PE
 - Kaabli markeering L1, L2, L3
 - Kaabli markeering L, N
 - Kaabli markeering L1, L2
 - 12V või 24V juhtmestiku markeering
 - Kaabli markeering, läheb edasi
 - Kaabli markeering, tuleb alt
 - Harutoos

- TINGMÄRGID:
- Pinnapealne elektriline keskus
 - 1-ne süüvitatud lüliti märgtulega, 230V, 10A, IP20
 - 1-ne süüvitatud lüliti, 230V, 10A, IP20
 - 1-ne pinnapealne lüliti, 230V, 10A, IP20
 - 1-ne süüvitatud veksellüliti, 230V, 10A, IP20
 - 1-ne pinnapealne veksellüliti, 230V, 10A, IP20
 - 2-ne süüvitatud lüliti, 230V, 10A, IP20
 - 2-ne süüvitatud veksellüliti, 230V, 10A, IP20
 - Süüvitatud ristlüliti, 230V, 10A, IP20
 - Süüvitaud rootordimmerlüliti, 230V, 10A, IP20
 - MAS – Master rootordimmerlüliti
 - SAT – Satellite rootordimmerlüliti
 - Rootordimmerlülite vekseldus on projekteeritud Jung toodete baasil
 - Pinnapealne hämaraandur, 230V
 - Isoleeritud kaabliots seinast, süvispaigaldus
 - Isoleeritud kaabliots harutoosis, süvispaigaldus
 - Isoleeritud kaabliots harukarbis, pindaigaldus
 - Isoleeritud kaabliots, pindaigaldus
 - Ühenduspunkt
 - Valgusti valmidus, 230V, lamp kaabliotsal
 - Rippvalgusti valmidus, 230V, lamp kaabliotsal
 - Süüvitatud ümmargune valgusti, 230V/xxV
 - Seinavalgusti, 230V
 - Tööstusvalgusti, pikkusega ~1200mm, 230V
 - LED riba driver
 - IP44 ja kõrgem IP aste on märgitud plaanil

TÄHISED:






PV – peegivalgustuse toide, 230V, h=1.6m, juhtimine läbi lüliti

GMV – garderoobi mööbli valgustus, 230V, pidev toide. Juhtimine läbi mööblise integreeritud lüliti (mööblipaigaldaja töömahus)

KMV – köögmööbli valgustus, 230V, 2.0m, pidev toide. Juhtimine läbi mööblise integreeritud lüliti (mööblipaigaldaja töömahus)

MLx – Master lüliti, mis lülitab sisse – välja kogu maja sisevalgustust, sh terrassi

- MÄRKUSED JA NÕUDED:
- Seintest ja vahelagedest läbiviigud teostada PVC torudes. Pärast kaablite paigaldamist läbiviigud tuleb isoleerida vastavalt helisolatsioonitasele.
 - Elektriseadmete normaalselt pingevabad metallkonstruktsioonid maandada, kui seadme valmistaja ei näe ette teisiti (näiteks kahekordse isolatsiooniga seadmed).
 - Lülitite paigalduskõrgus üldjuhul 1,0 m põrandast, kui ei ole näidatud teine paigalduskõrgus.
 - Instalatsioon teha skeemil toodud kaablitega süüvituna, panipaigas ja garaažis pinnapealiselt torudes
 - Väliitingimustes kasutada spetsiaalseid UV kindlaid kaableid töötemperatuuriga min –35°C
 - Kasutada Deca tuleundlikkusega kaableid. XPJ tähendab, et tegemist on nt XPJ-HF D kaabliga.
 - Helipidavuse säilitamiseks, installatsiooniseadmed mitte paigaldada teine teise pool seina kohakuti ja arvestada teiste kommunikatsioonidega.
 - Kandekonstruktsioonide puurimine on lubatud ainult kooskõlas konstruktoriga

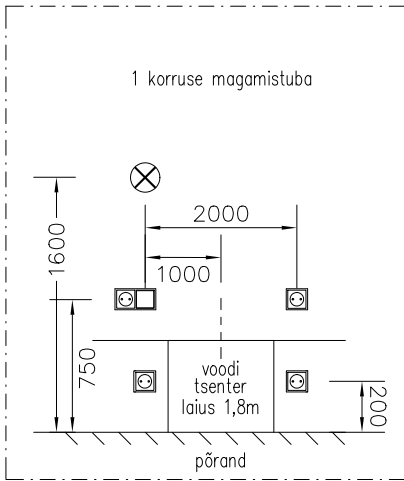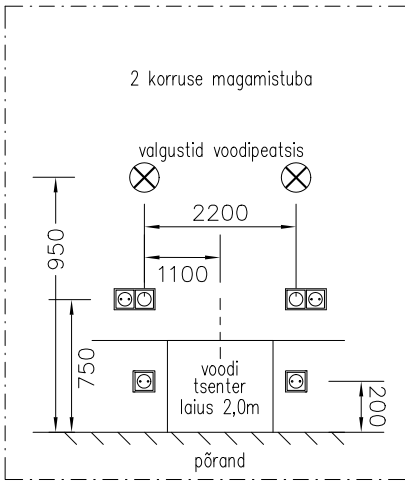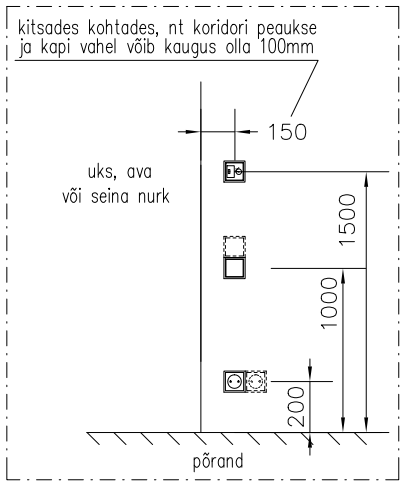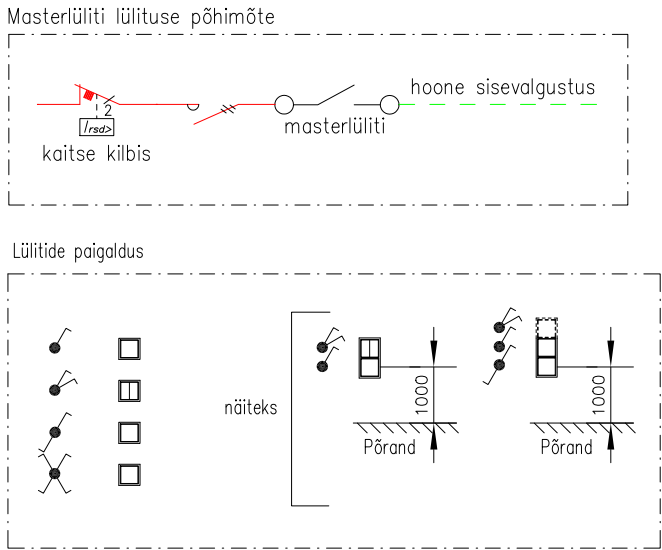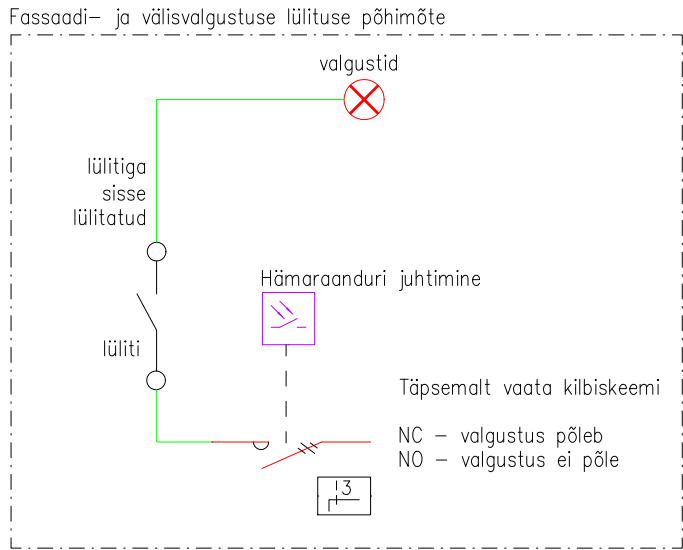

Viide	Muudatus		Init.	Kuupäev
Objekti nimi ja asukoht : ÜKSIKELAMU Mereküla, Häädemeeste vald, Pärnumaa		Joonise nimi : ELEKTRIPAIGALDIS 2 KORRUSE VALGUSTUSE PLAAN		