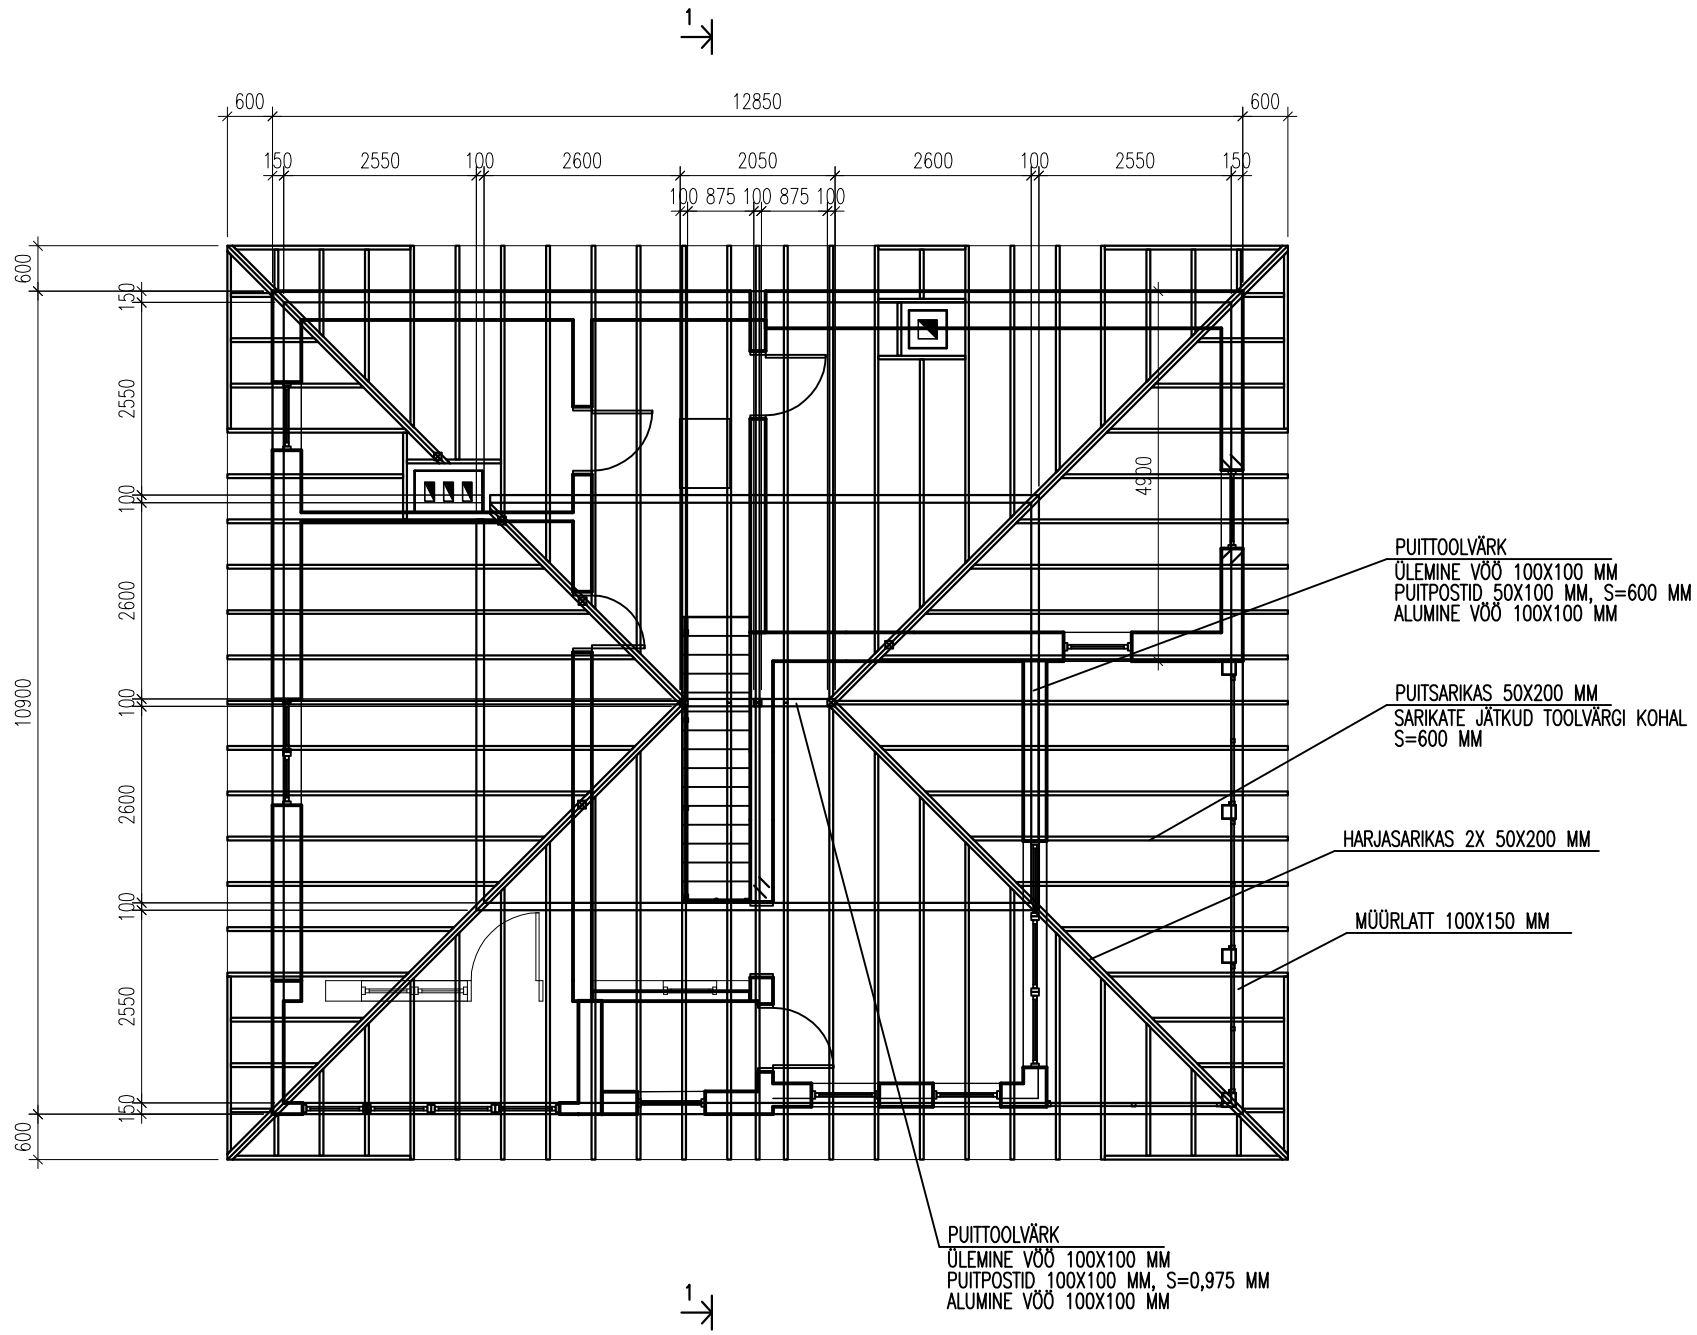

1
600
12850
600
150
2550
100
2600
2050
2600
100
2550
150
100 875 100 875 100
600
150
2550
100
2600
100
2600
100
2550
150
600
10900
4900
PUITTOOLVÄRK
ÜLEMINE VÖÖ 100X100 MM
PUITPOSTID 50X100 MM, S=600 MM
ALUMINE VÖÖ 100X100 MM
PUITSARIKAS 50X200 MM
SARIKATE JÄTKUD TOOLVÄRGI KOHAL
S=600 MM
HARJASARIKAS 2X 50X200 MM
MÜÜRLATT 100X150 MM
PUITTOOLVÄRK
ÜLEMINE VÖÖ 100X100 MM
PUITPOSTID 100X100 MM, S=0,975 MM
ALUMINE VÖÖ 100X100 MM
1