

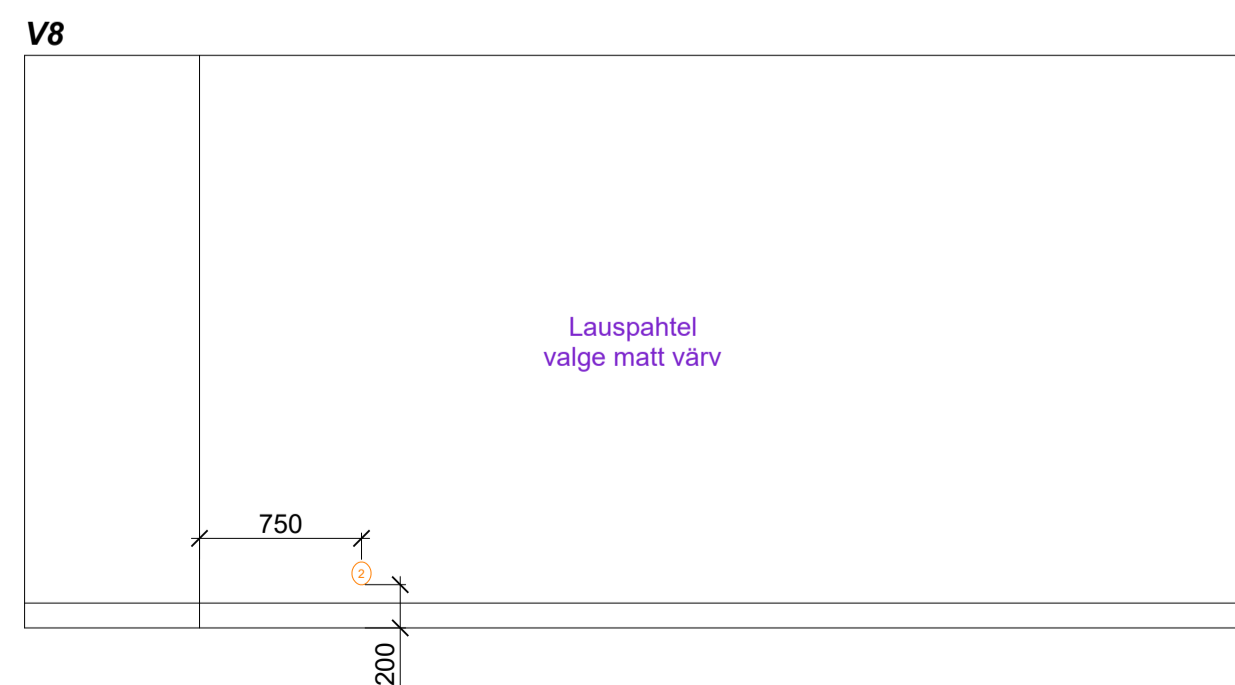
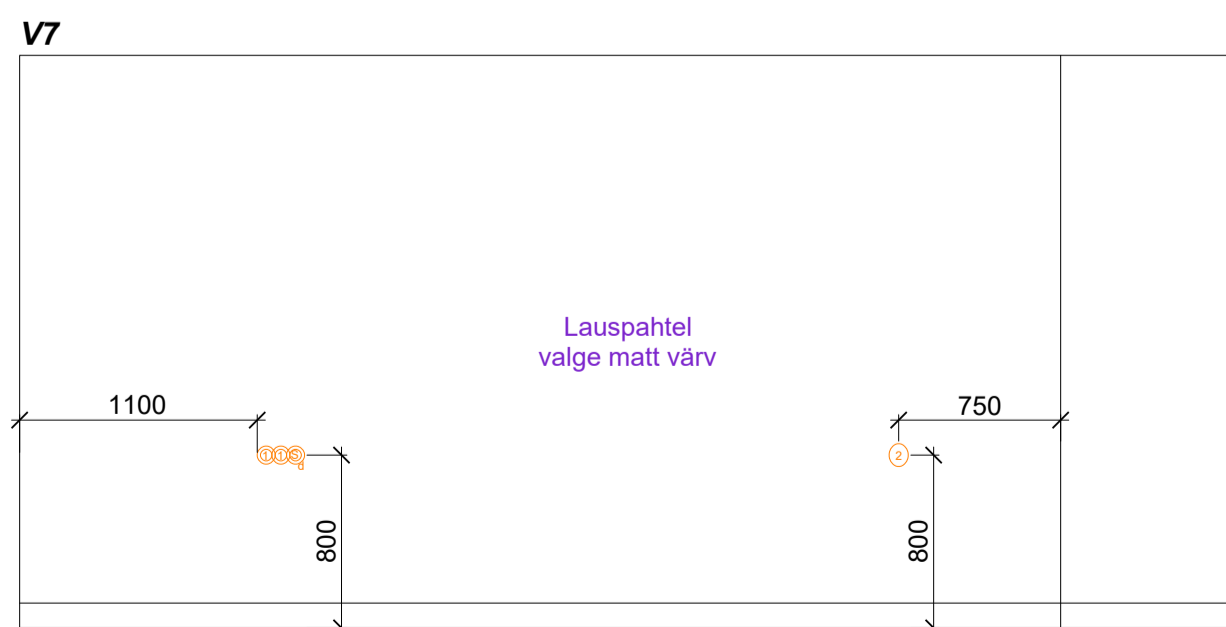
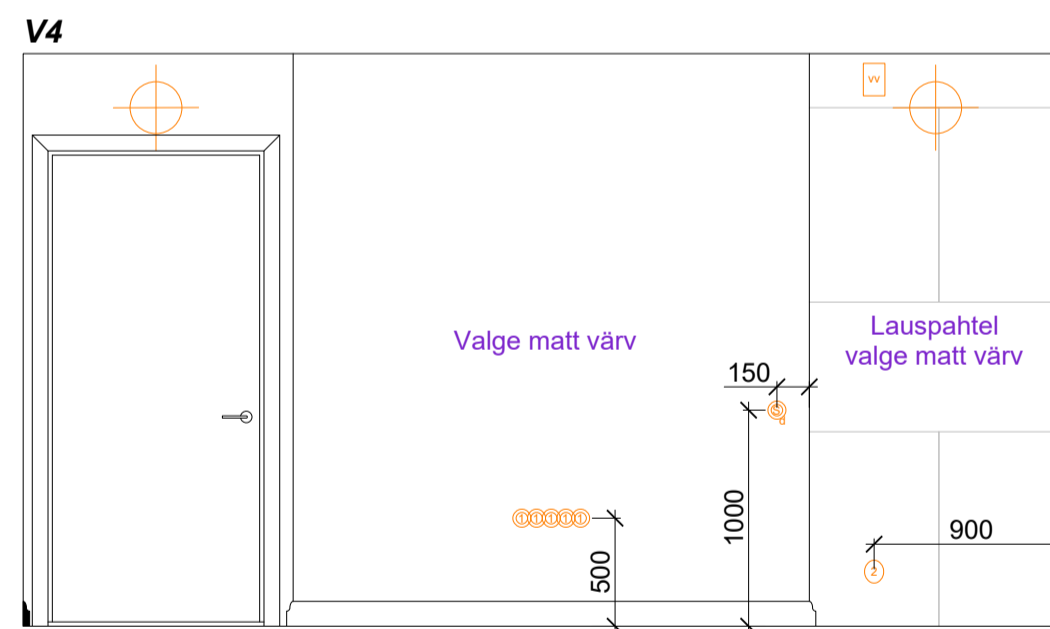
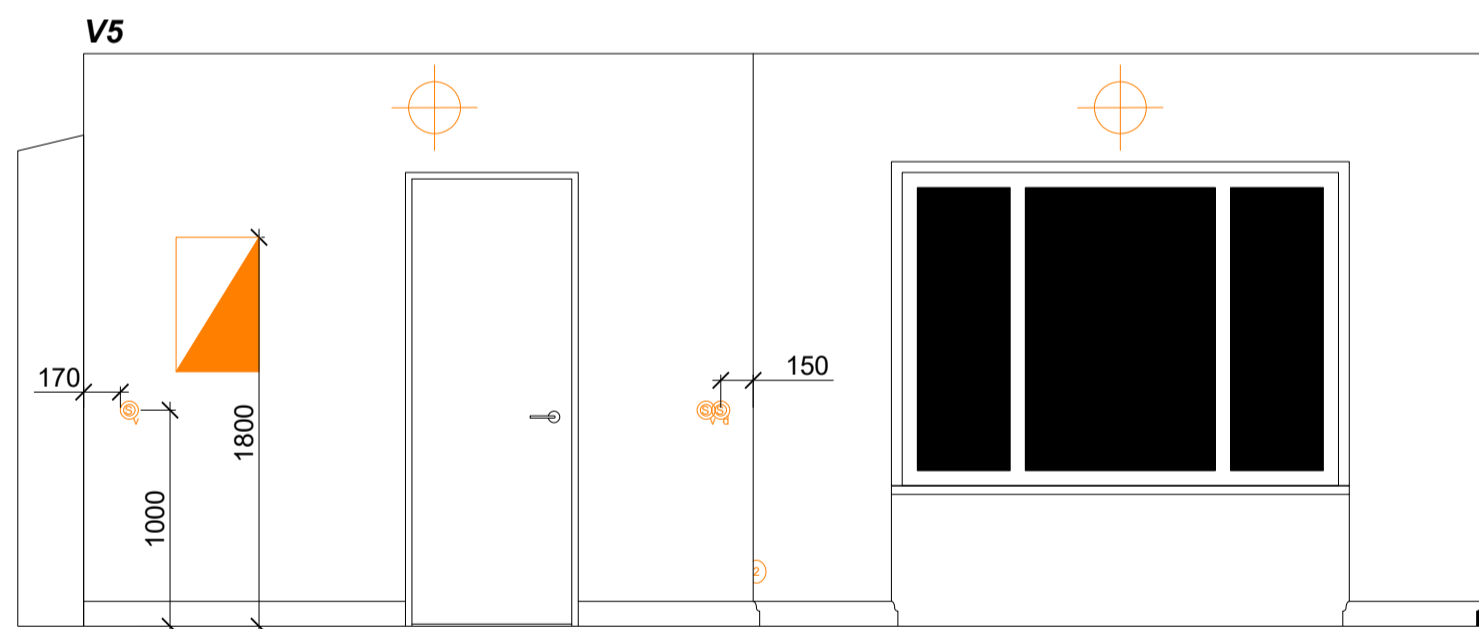
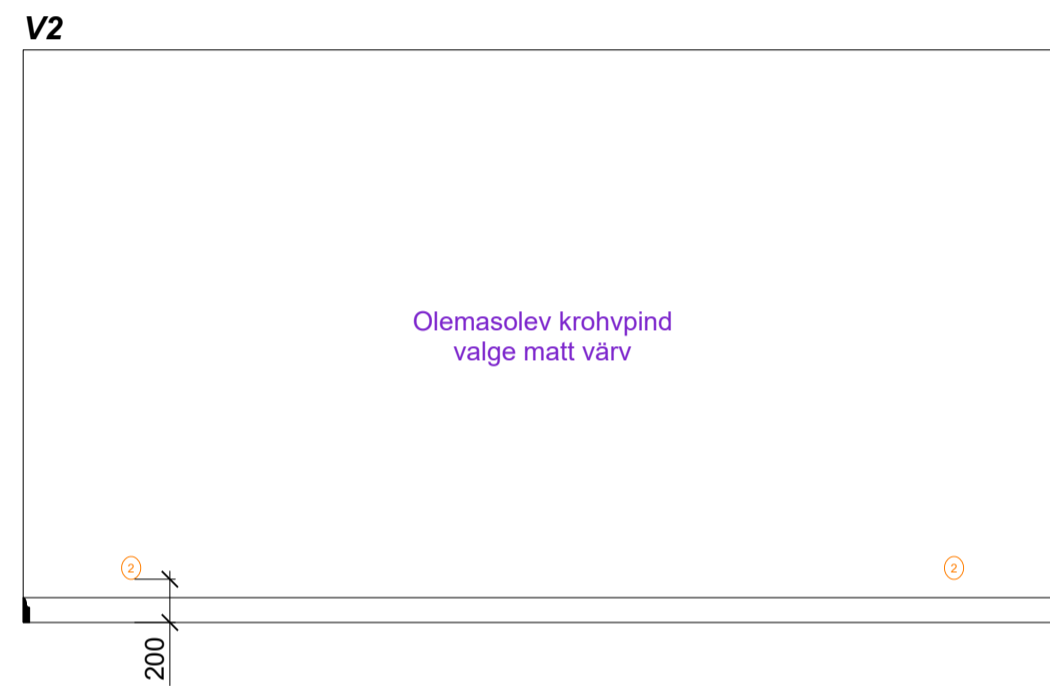


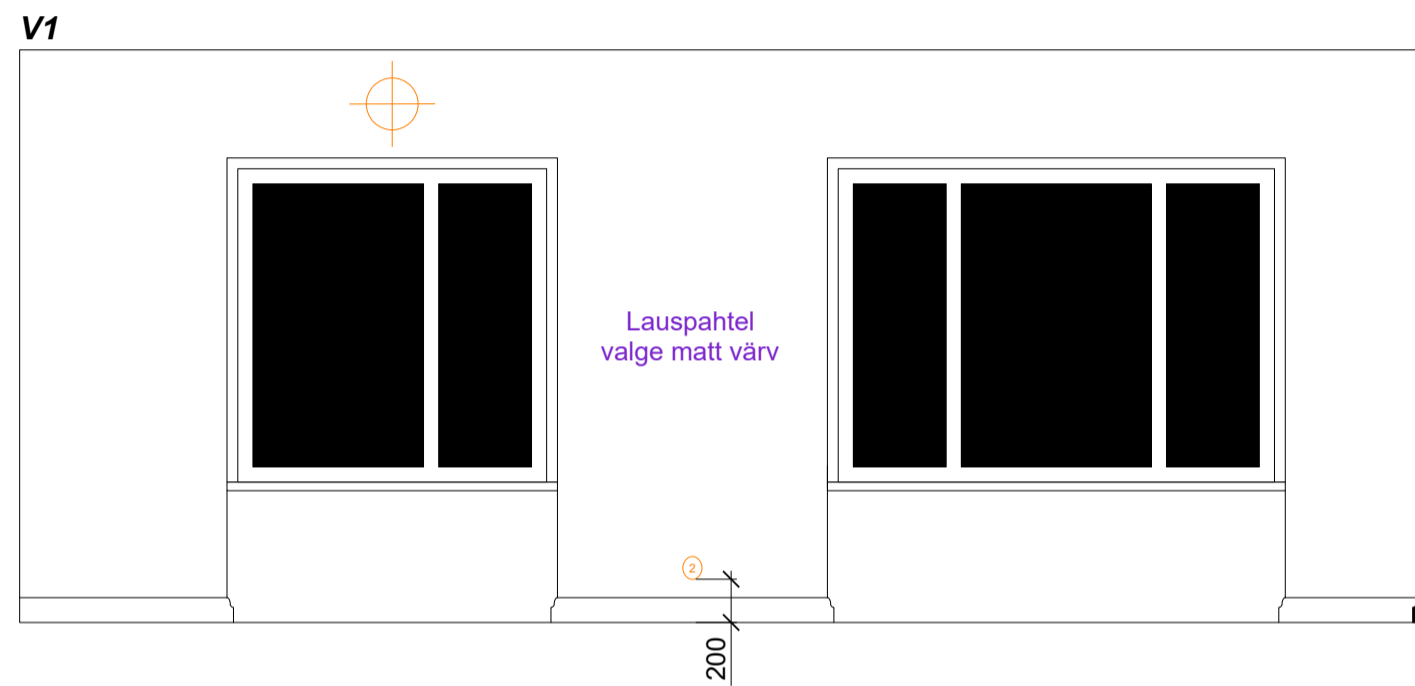

S1 (M 1:17,5)

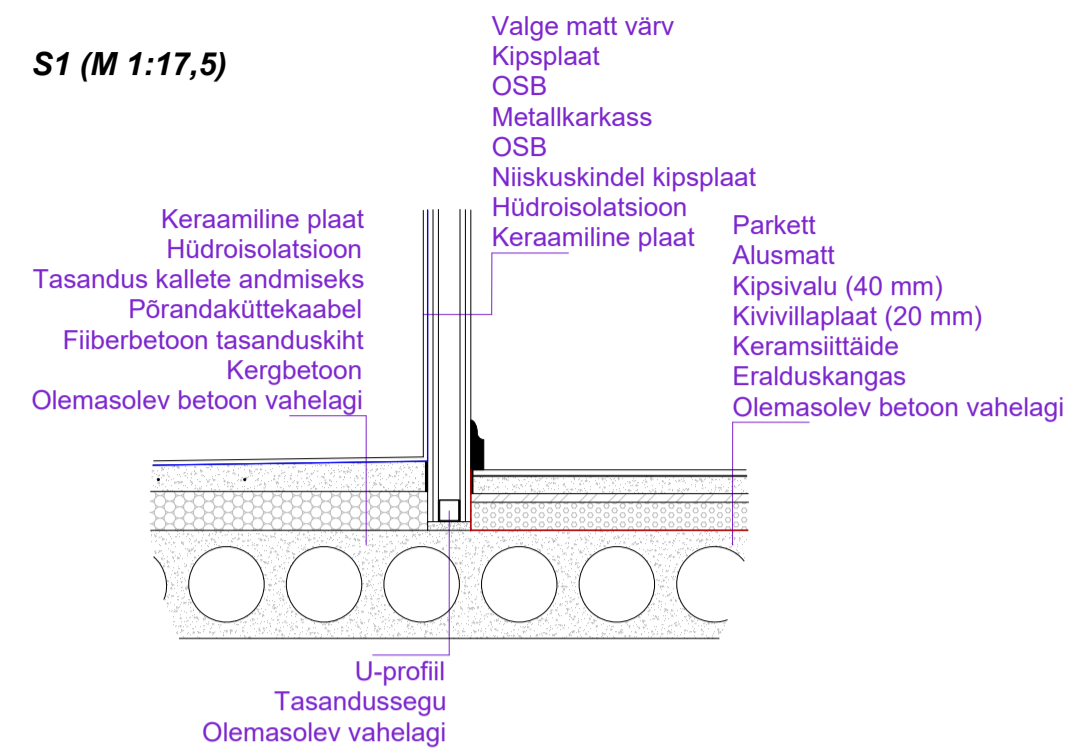

| | | |
|--|---|------------------------|
| Objekti asukoht: Nõmme linnaosa, Tallinn | Projekti staadium: Eelprojekt | Mõõtkava: 1 / 35 |
| Objekti nimetus: Korteri planeeringu muutmine | Joonise nimetus: LÕIGE L1, VAATED V1-V8, SÕLM S1 | Joonis: 1 / 1 |
| Projekteerija: | | Kuupäev: 12.04.2026 |