


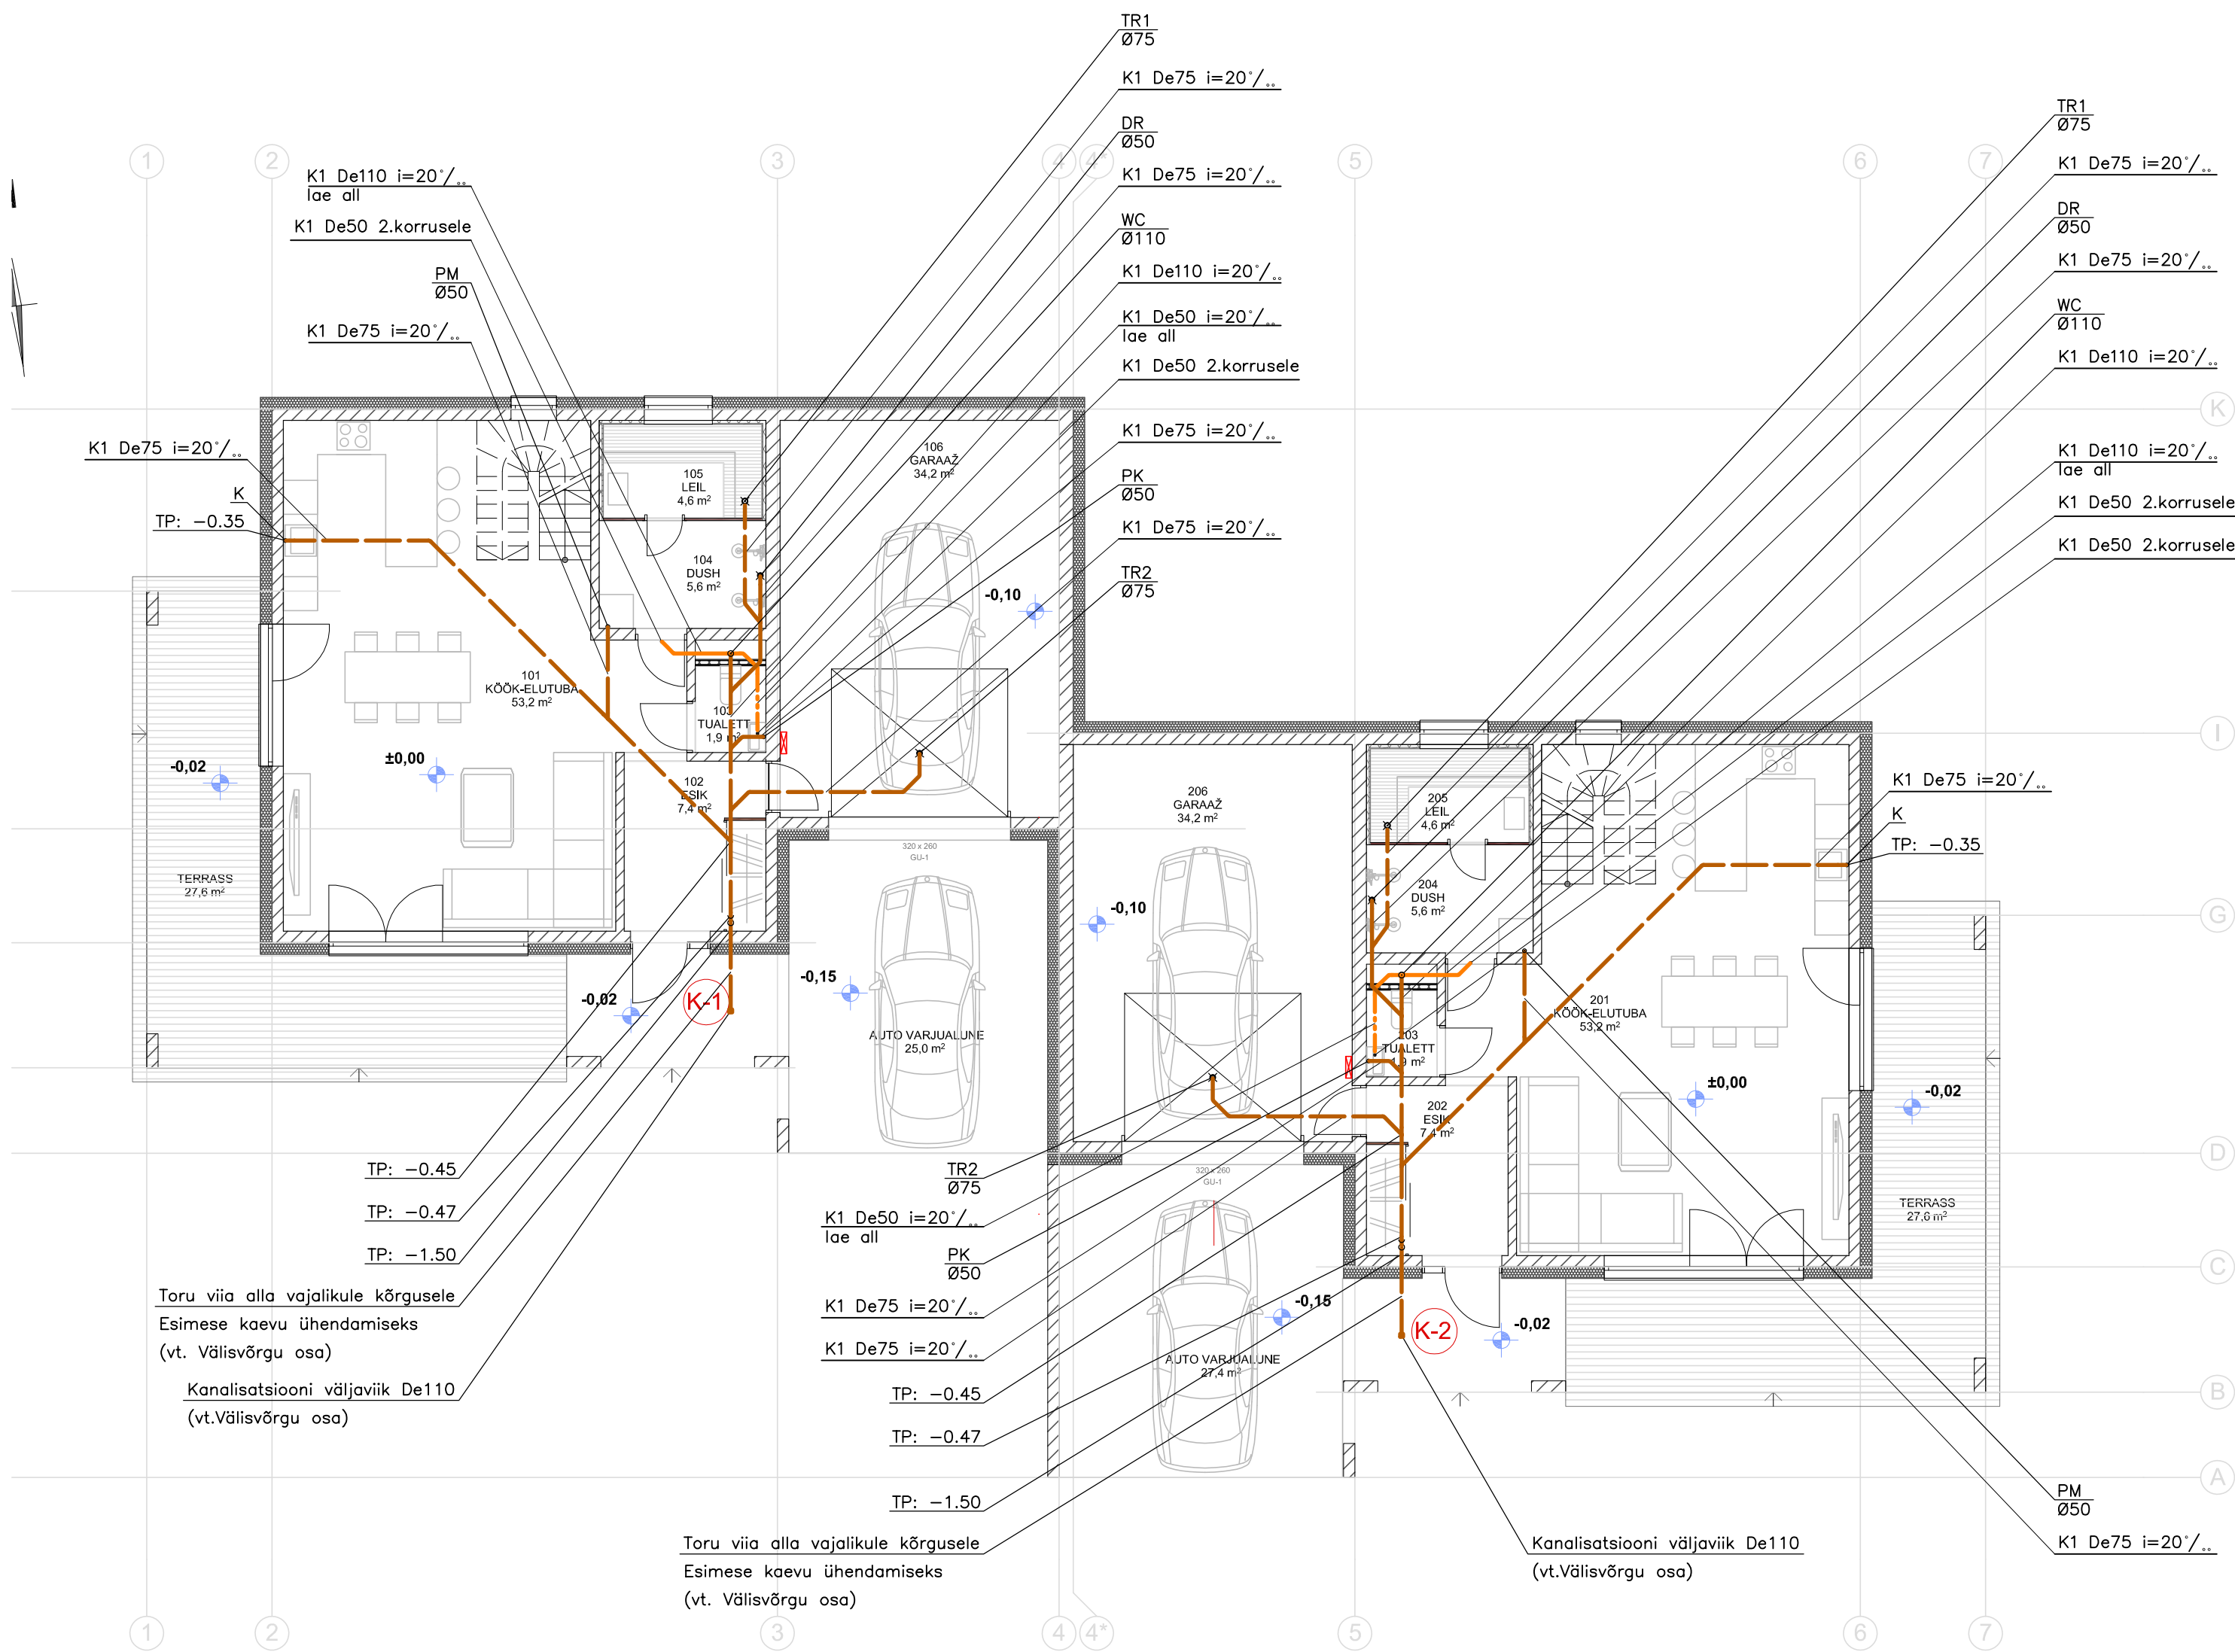

TINGMÄRGID:

- Kanalisatsioonitoru põranda kohal
- Kanalisatsioonitoru põranda sees/ põranda all
- Kanalisatsioonitoru lae all
- K1 Olmekanalisatsioon
- K1 De110 i=20‰ Süsteemi tähis; toru välisläbimõõt; toru lang promillides
- TP: -0.50 Toru põhja kõrgusmärk 1.korruse põranda pinnast (m)
- ← Vee voolusuund torustikus

SAN.SEADMETE TÄHISED:

- PK Kätepesuvalamu
- K Köögivalamu
- DR Dušširenn/trapp
- WC WC-pott
- PM Pesumasin
- VN Vann
- TR1 Põrandatrapp DN50
- TR2 Põrandatrapp DN75

MÄRKUSED:

- Joonist vt. koos teiste VK plaanidega.
- Ühikuteta mõõdud on antud millimeetrites.
- Olmekanalisatsioonitorustik on ette nähtud paigaldada hoonesisese kanalisektsiooni plasttorust PP.
- Torustiku läbiviikude tegemisel jälgida konstruktiivse ja arhitektuurse osa jooniseid.
- Erinevatest tuletõkkesektsioonide konstruktsioonidest läbiminekuks kasutada tuletõkkemansette, -mähiseid või -silikooni.
- San.seadmete ühendustorustikud paigaldada põrandasse ja seintesse, kui joonisel pole teisiti märgitud.
- San.seadmed vastavalt sisearhitektuuri projekti osale.
- Nõudepesumasin on ette nähtud kanaliseerida läbi köögivalamu haisuluku.