


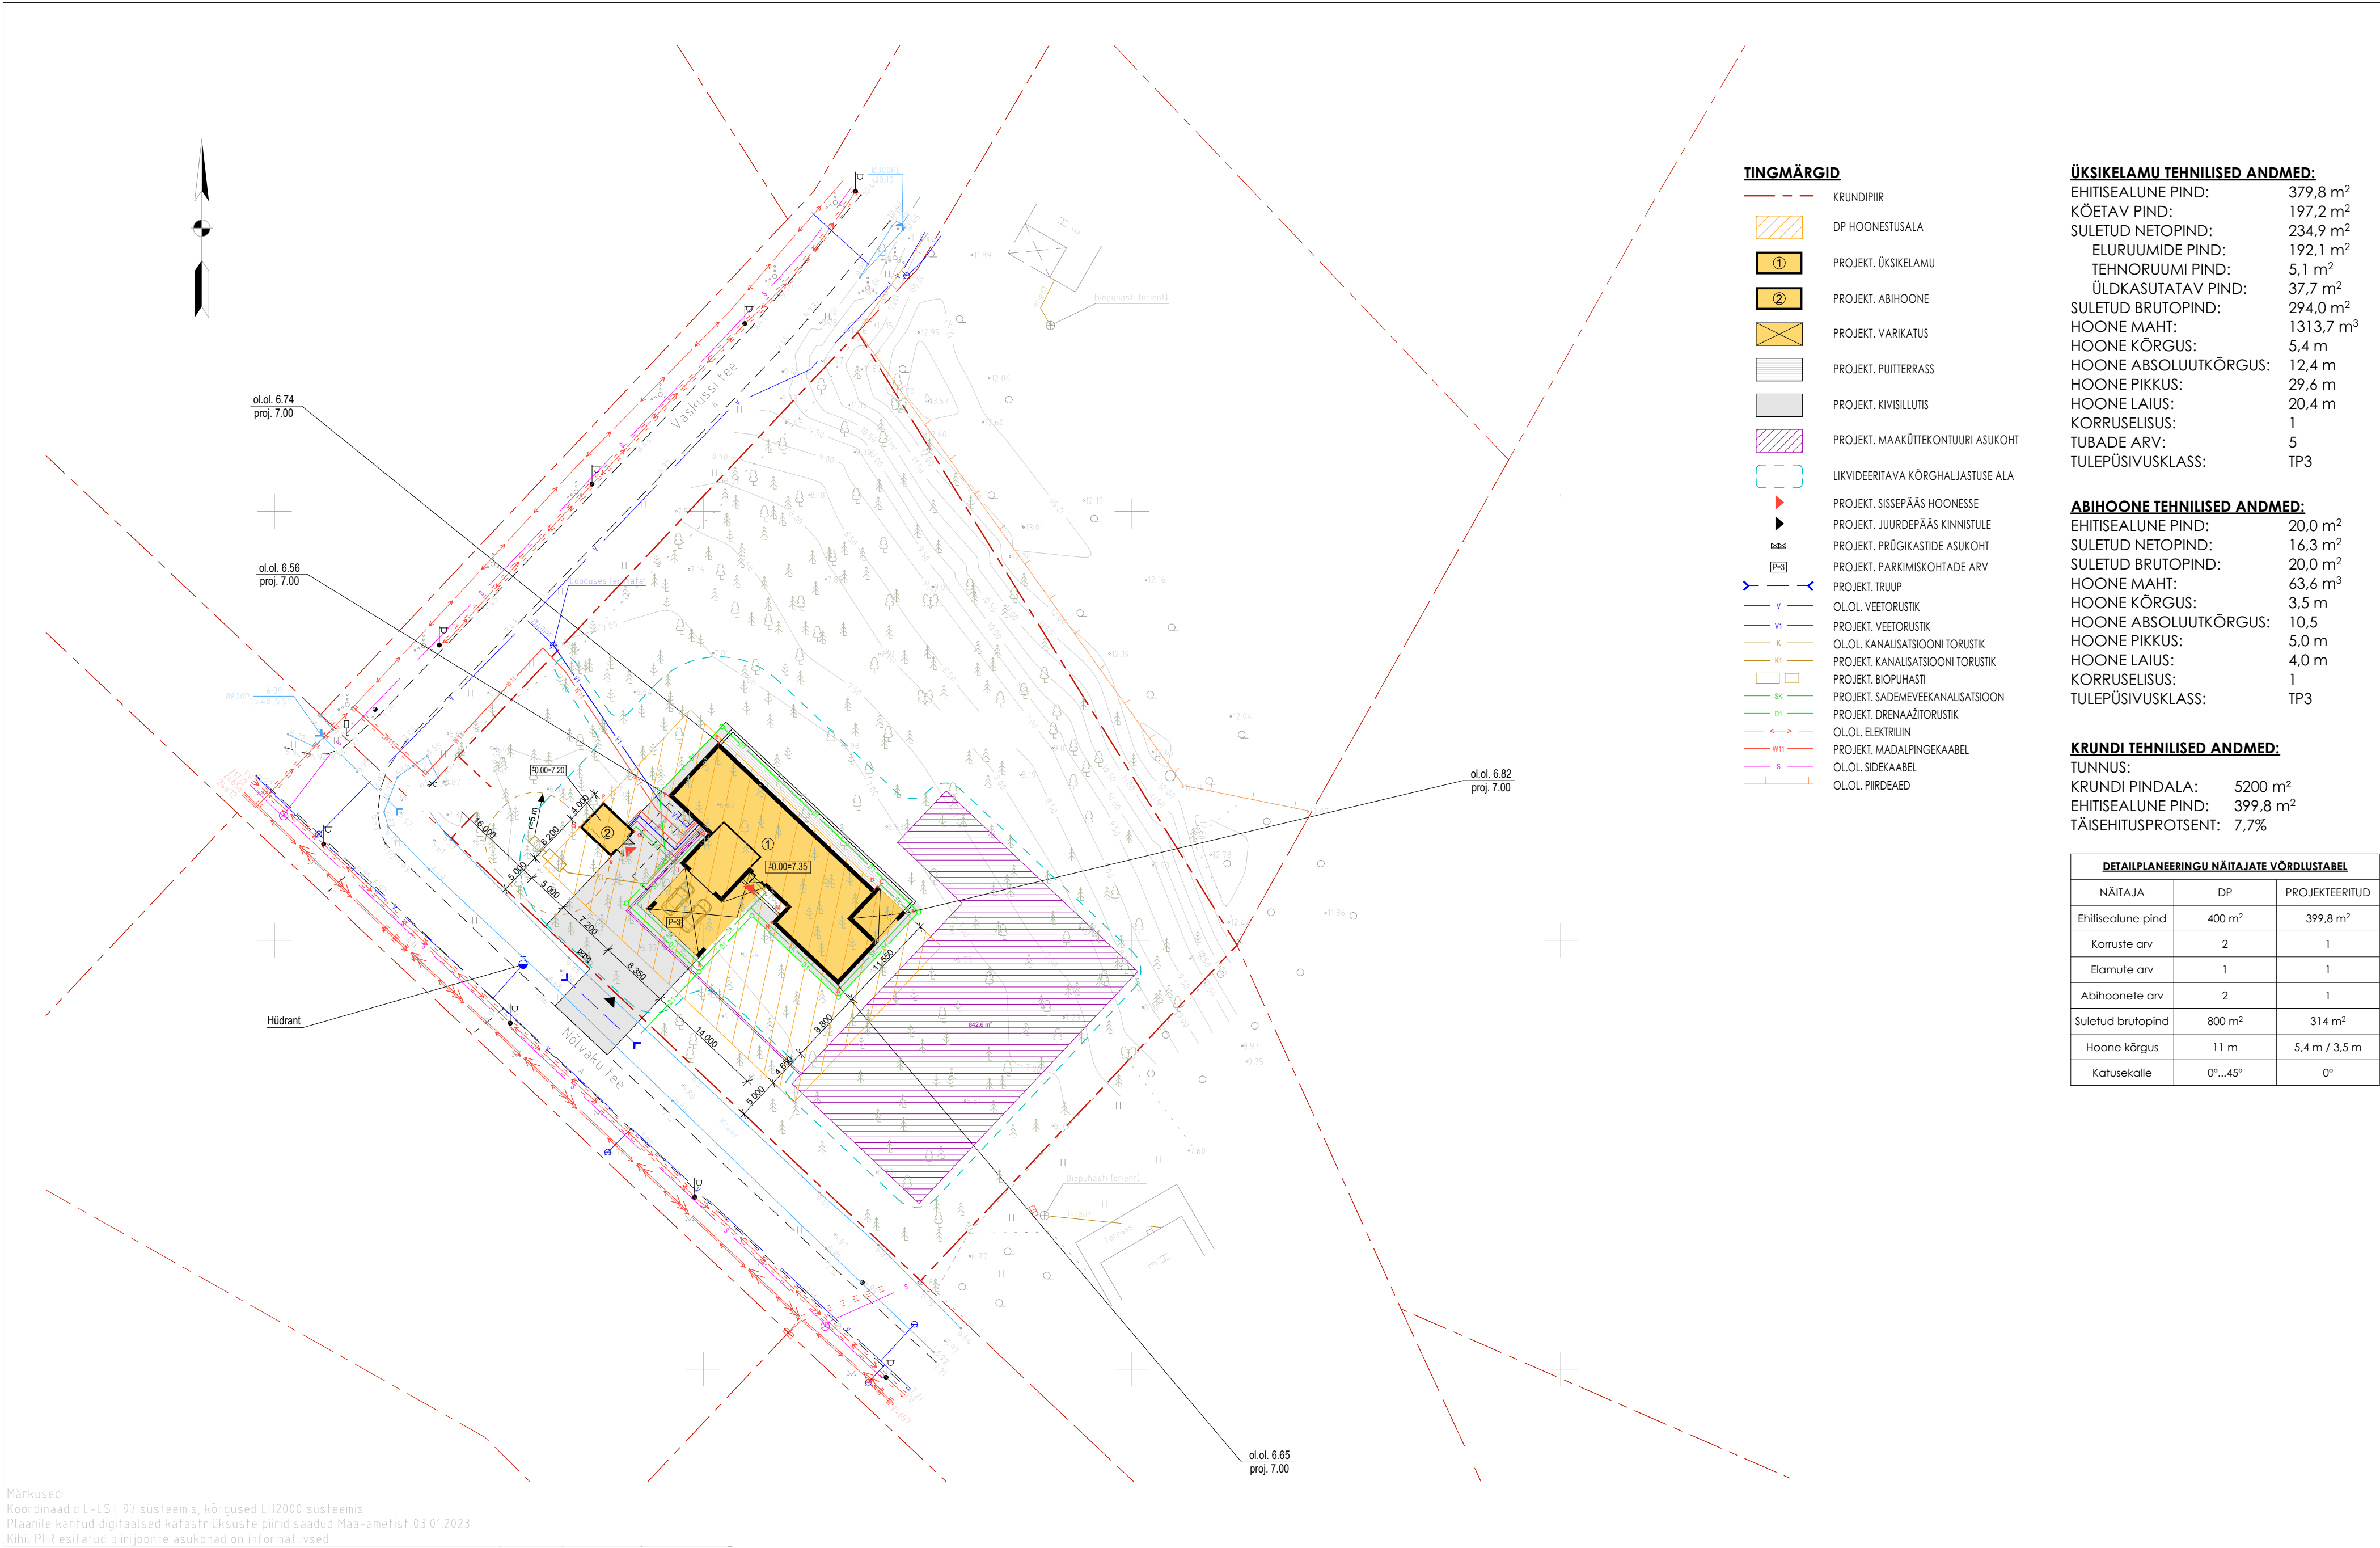

Markused:
Koordinaadid L-EST 97 süsteemis, kõrgused EH2000 süsteemis
Plaanile kantud digitaalsed katastriüksuste piirid saadud Maa-ametist 03.01.2023
Kihit PIIR esitatud piirjoonte asukohad on informatiivsed

TINGMÄRGID

- KRUNDIPIIR
- DP HOONESTUSALA
- ① PROJEKT. ÜKSIKELAMU
- ② PROJEKT. ABIHOONE
- PROJEKT. VARIKATUS
- PROJEKT. PUITTERRASS
- PROJEKT. KIVISILLUTIS
- PROJEKT. MAAKÜTTEKONTUURI ASUKOHT
- LIKVIDEERITAVA KÕRGHALJASTUSE ALA
- PROJEKT. SISSEPÄÄS HOONESSE
- PROJEKT. JUURDEPÄÄS KINNISTULE
- PROJEKT. PRÜGIKASTIDE ASUKOHT
- PROJEKT. PARKIMISKOHTADE ARV
- PROJEKT. TRUUP
- OL.OL. VEETORUSTIK
- PROJEKT. VEETORUSTIK
- OL.OL. KANALISATSIOONI TORUSTIK
- PROJEKT. KANALISATSIOONI TORUSTIK
- PROJEKT. BIOPUHAŠTI
- PROJEKT. SADEMEVEEKANALISATSIOON
- PROJEKT. DRENAŽITORUSTIK
- OL.OL. ELEKTRIILIN
- PROJEKT. MADALPINGEKAABEL
- OL.OL. SIDEKAABEL
- OL.OL. PIIRDEAD

ÜKSIKELAMU TEHNILISED ANDMED:

EHITISEALUNE PIND:	379,8 m ²
KÕETAV PIND:	197,2 m ²
SULETUD NETOPIND:	234,9 m ²
ELURUUMIDE PIND:	192,1 m ²
TEHNORUUMI PIND:	5,1 m ²
ÜLDKASUTATAV PIND:	37,7 m ²
SULETUD BRUTOPIND:	294,0 m ²
HOONE MAHT:	1313,7 m ³
HOONE KÕRGUS:	5,4 m
HOONE ABSOLUUTKÕRGUS:	12,4 m
HOONE PIKKUS:	29,6 m
HOONE LAIUS:	20,4 m
KORRUSELISUS:	1
TUBADE ARV:	5
TULEPÜSIVUSKLASS:	TP3

ABIHOONE TEHNILISED ANDMED:

EHITISEALUNE PIND:	20,0 m ²
SULETUD NETOPIND:	16,3 m ²
SULETUD BRUTOPIND:	20,0 m ²
HOONE MAHT:	63,6 m ³
HOONE KÕRGUS:	3,5 m
HOONE ABSOLUUTKÕRGUS:	10,5
HOONE PIKKUS:	5,0 m
HOONE LAIUS:	4,0 m
KORRUSELISUS:	1
TULEPÜSIVUSKLASS:	TP3

KRUNDI TEHNILISED ANDMED:

TUNNUS:	
KRUNDI PINDALA:	5200 m ²
EHITISEALUNE PIND:	399,8 m ²
TÄISEHITUSPROTSENT:	7,7%

DETAILPLANEERINGU NÄITAJATE VÕRDLUSTABEL		
NÄITAJA	DP	PROJEKTEERITUD
Ehitisealune pind	400 m ²	399,8 m ²
Koruste arv	2	1
Elamute arv	1	1
Abihoonete arv	2	1
Suletud brutopind	800 m ²	314 m ²
Hoone kõrgus	11 m	5,4 m / 3,5 m
Katusekalle	0°...45°	0°