


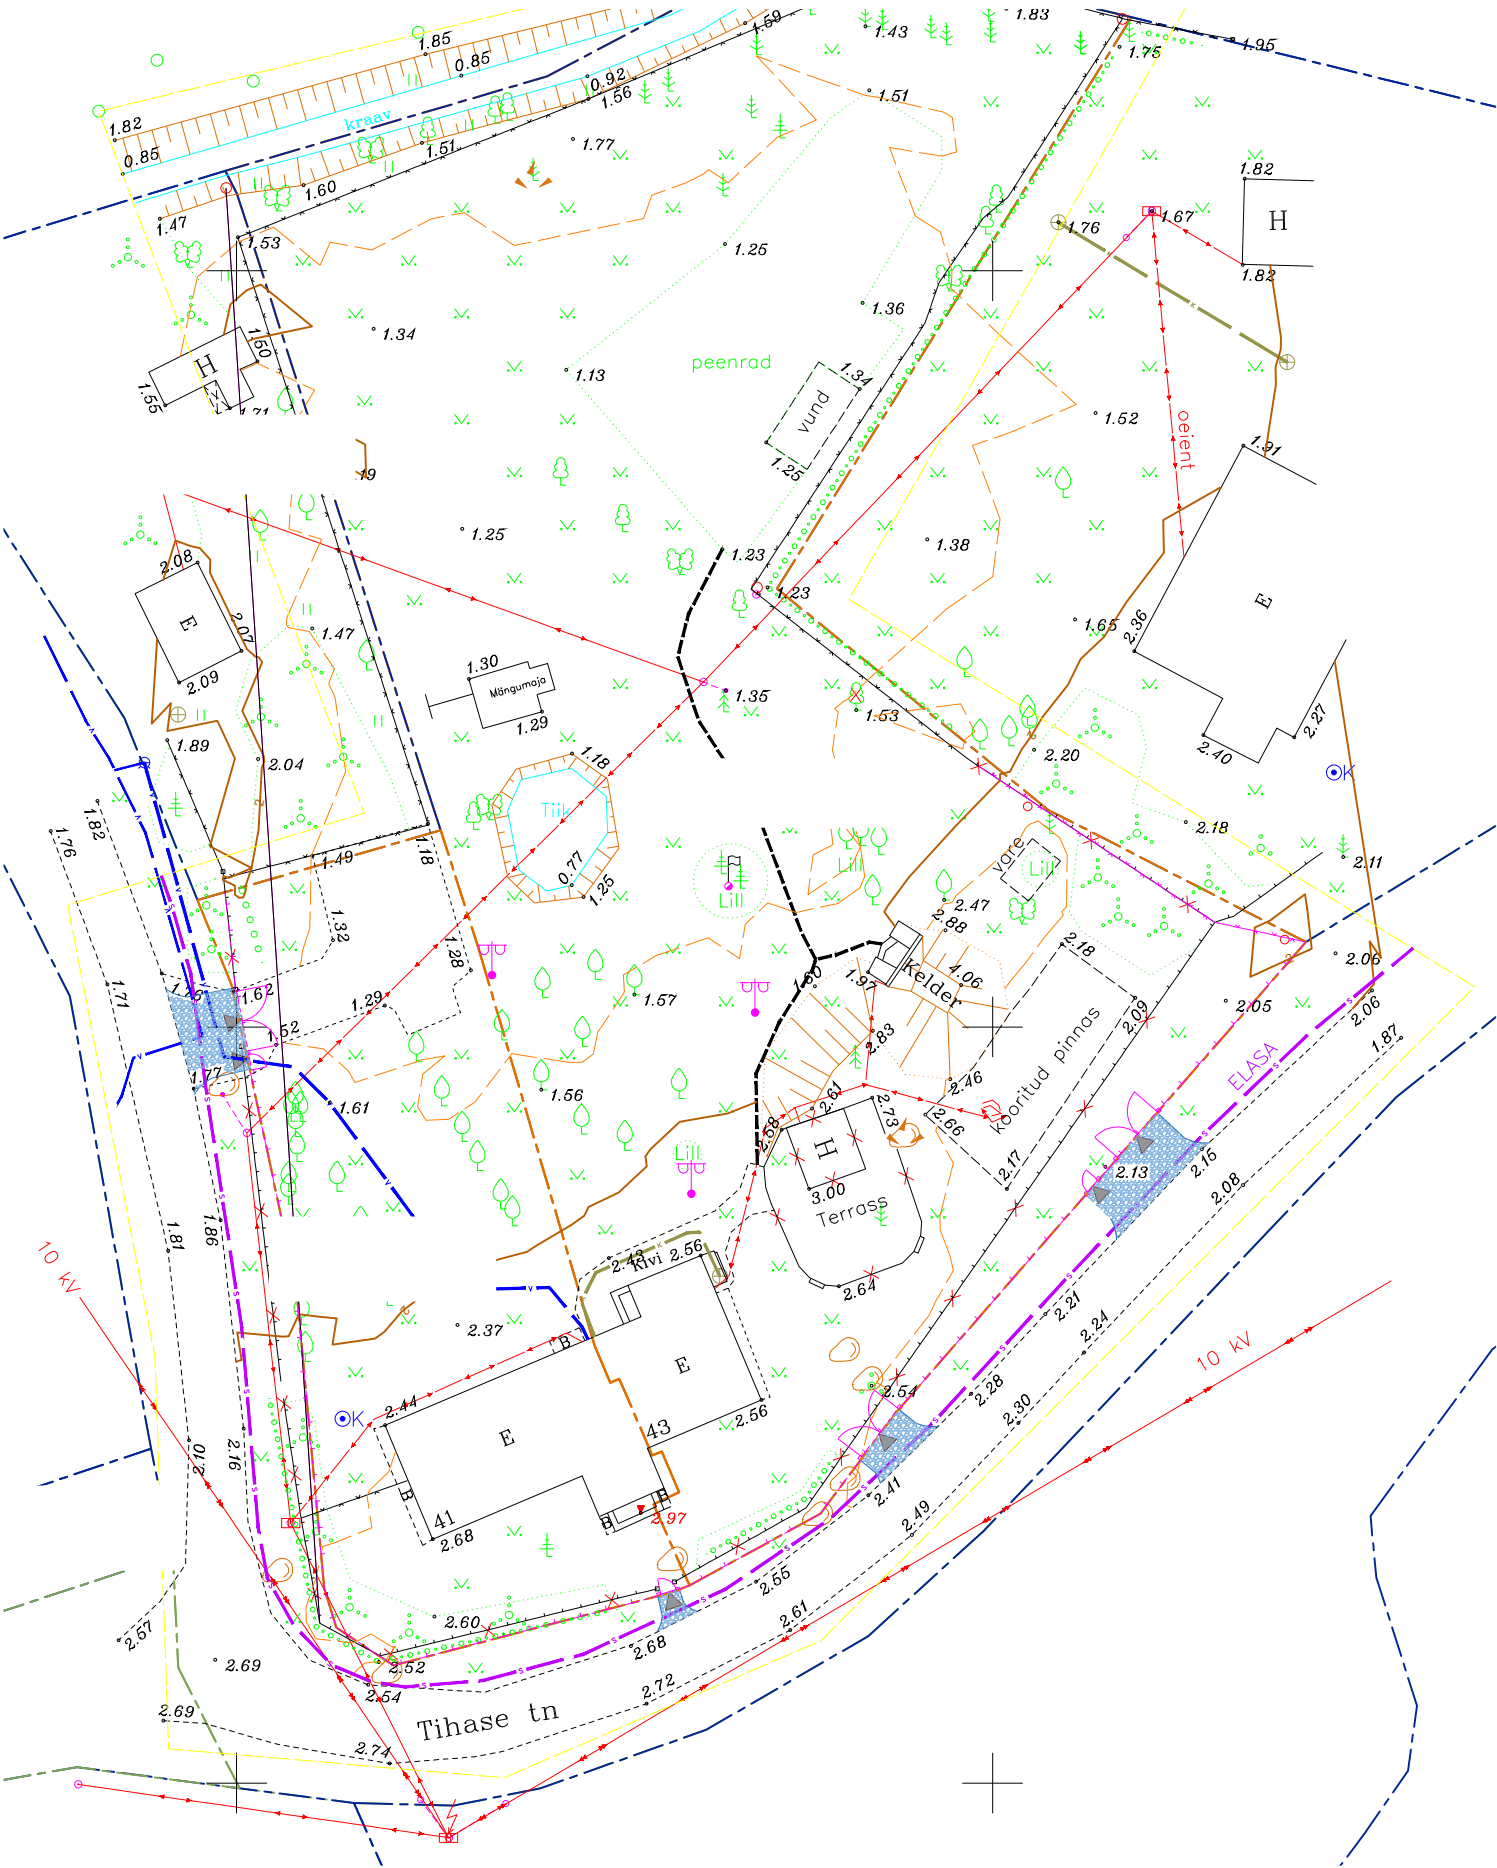

Katastriüksuse tunnus	
Katastriüksuse koha-aadress	Vergi küla, Haljala vald, Lääne-Viru maakond
Pindala	991 m ²
Sihtotstarve	Elamumaa 100%
Hoone tuleohutusklass	TP3

Katastriüksuse tunnus	
Katastriüksuse koha-aadress	Vergi küla, Haljala vald, Lääne-Viru maakond
Pindala	3779 m ²
Sihtotstarve	Elamumaa 100%
Hoone tuleohutusklass	TP3

TINGMÄRGID:

	Kinnistupiir
	Projekteeritav roheline võrkaed, 1200mm kõrge
	Projekteeritav puitlippaed
	Lammutatav piirdeaed
	Päas kinnistule
	Projekteeritav kruus sillutis
	Projekteeritav tiibvärav
	Projekteeritav jalgvärav