

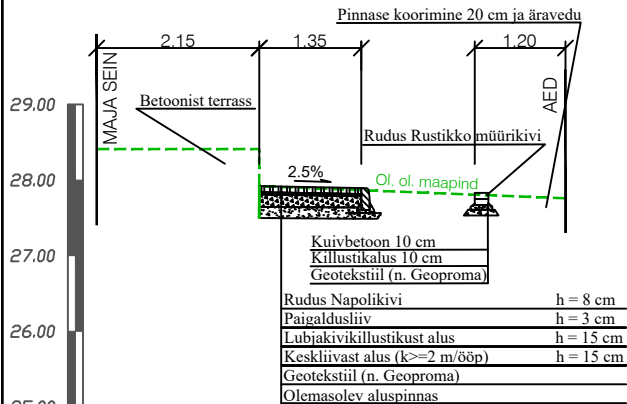


Age Group	Number of People
18-24	25.00
25-34	26.00
35-44	27.00
45-54	28.00
55-64	29.00

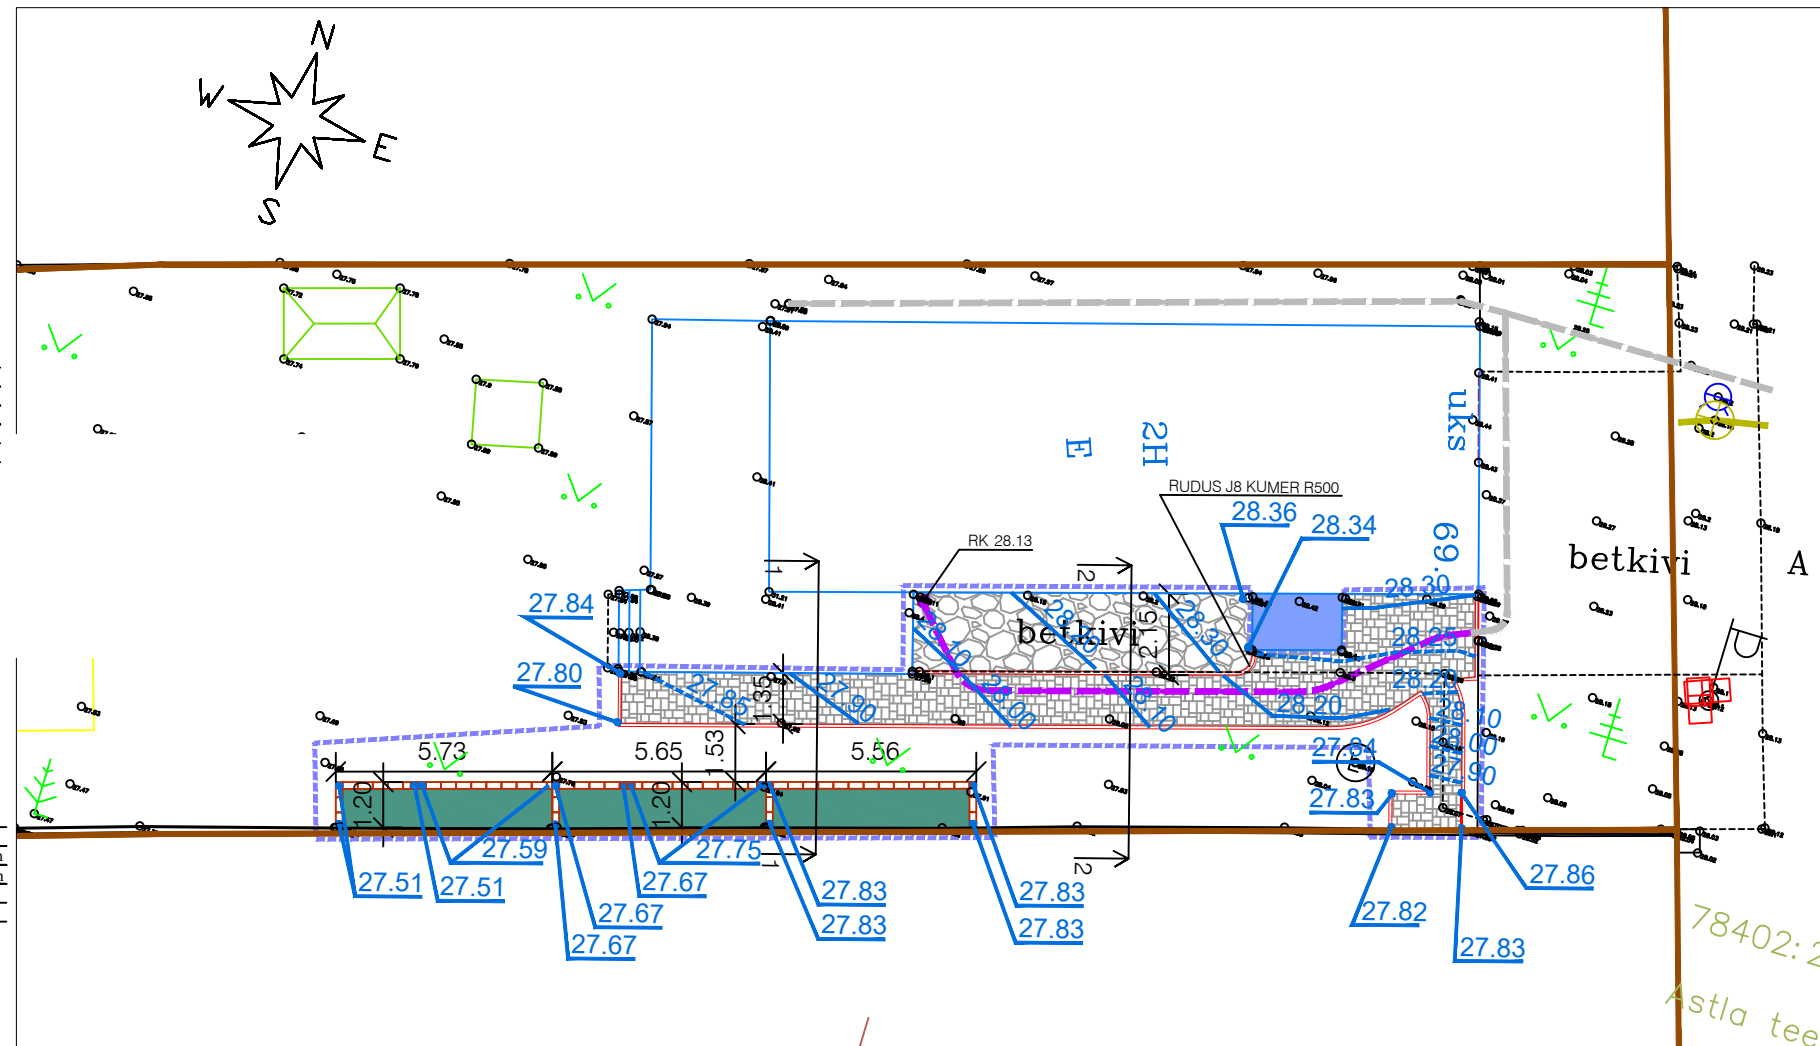

Age Group	Number of People
18-24	25.00
25-34	26.00
35-44	27.00
45-54	28.00
55-64	29.00

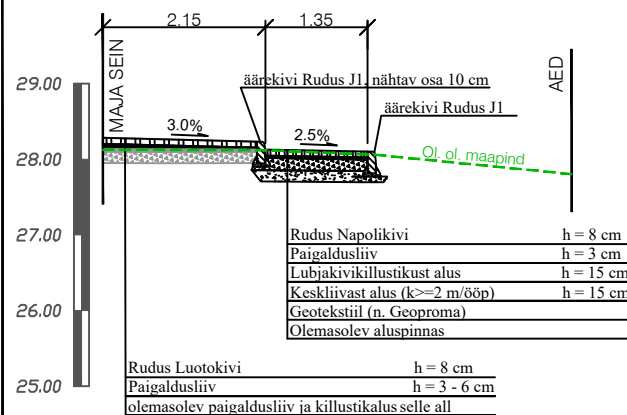

	KINNISTUTE PIIRID
	TÖOMAHTUDE PIIR
	KÖNNITEE ÄÄREKIVI RUDUS J1 // MAHT 43 JM
	SAJUVEE KANALISATSIOONITORU D 160 mm // MAHT 16 JM
	RUDUS LUOTOKIVI// VÄRV MUST,JASHALL // MAHT 21 m2 - VUUGITÄIDE RUDUS VUUGILIIV HALL 0-1 MM.
	RUDUS NAPOLIKIVI// PROFILEERITUD, HALL // MAHT 42 m2 - VUUGITÄIDE RUDUS VUUGILIIV HALL 0-1 MM.
	RUDUS MÜÜRIKIVI RUSTIKKO // VÄRVUS MUST,JASHALL // MAHT - 1 PAKK (88 TK)
	PINNASE KOORIMINE 20 CM JA ÄRAVEDU // MAHT 16 M2
	EPOKSIIDKATE (N. TERAKIVIKATE) // MAHT 4 M2
	PROJEKTEERITUD HORIZONTAL
	PROJEKTEERITUD KÕRGUSARV
	PROJEKTEERITUD RESTKAEV KAANE KÕRGUSARVUGA