



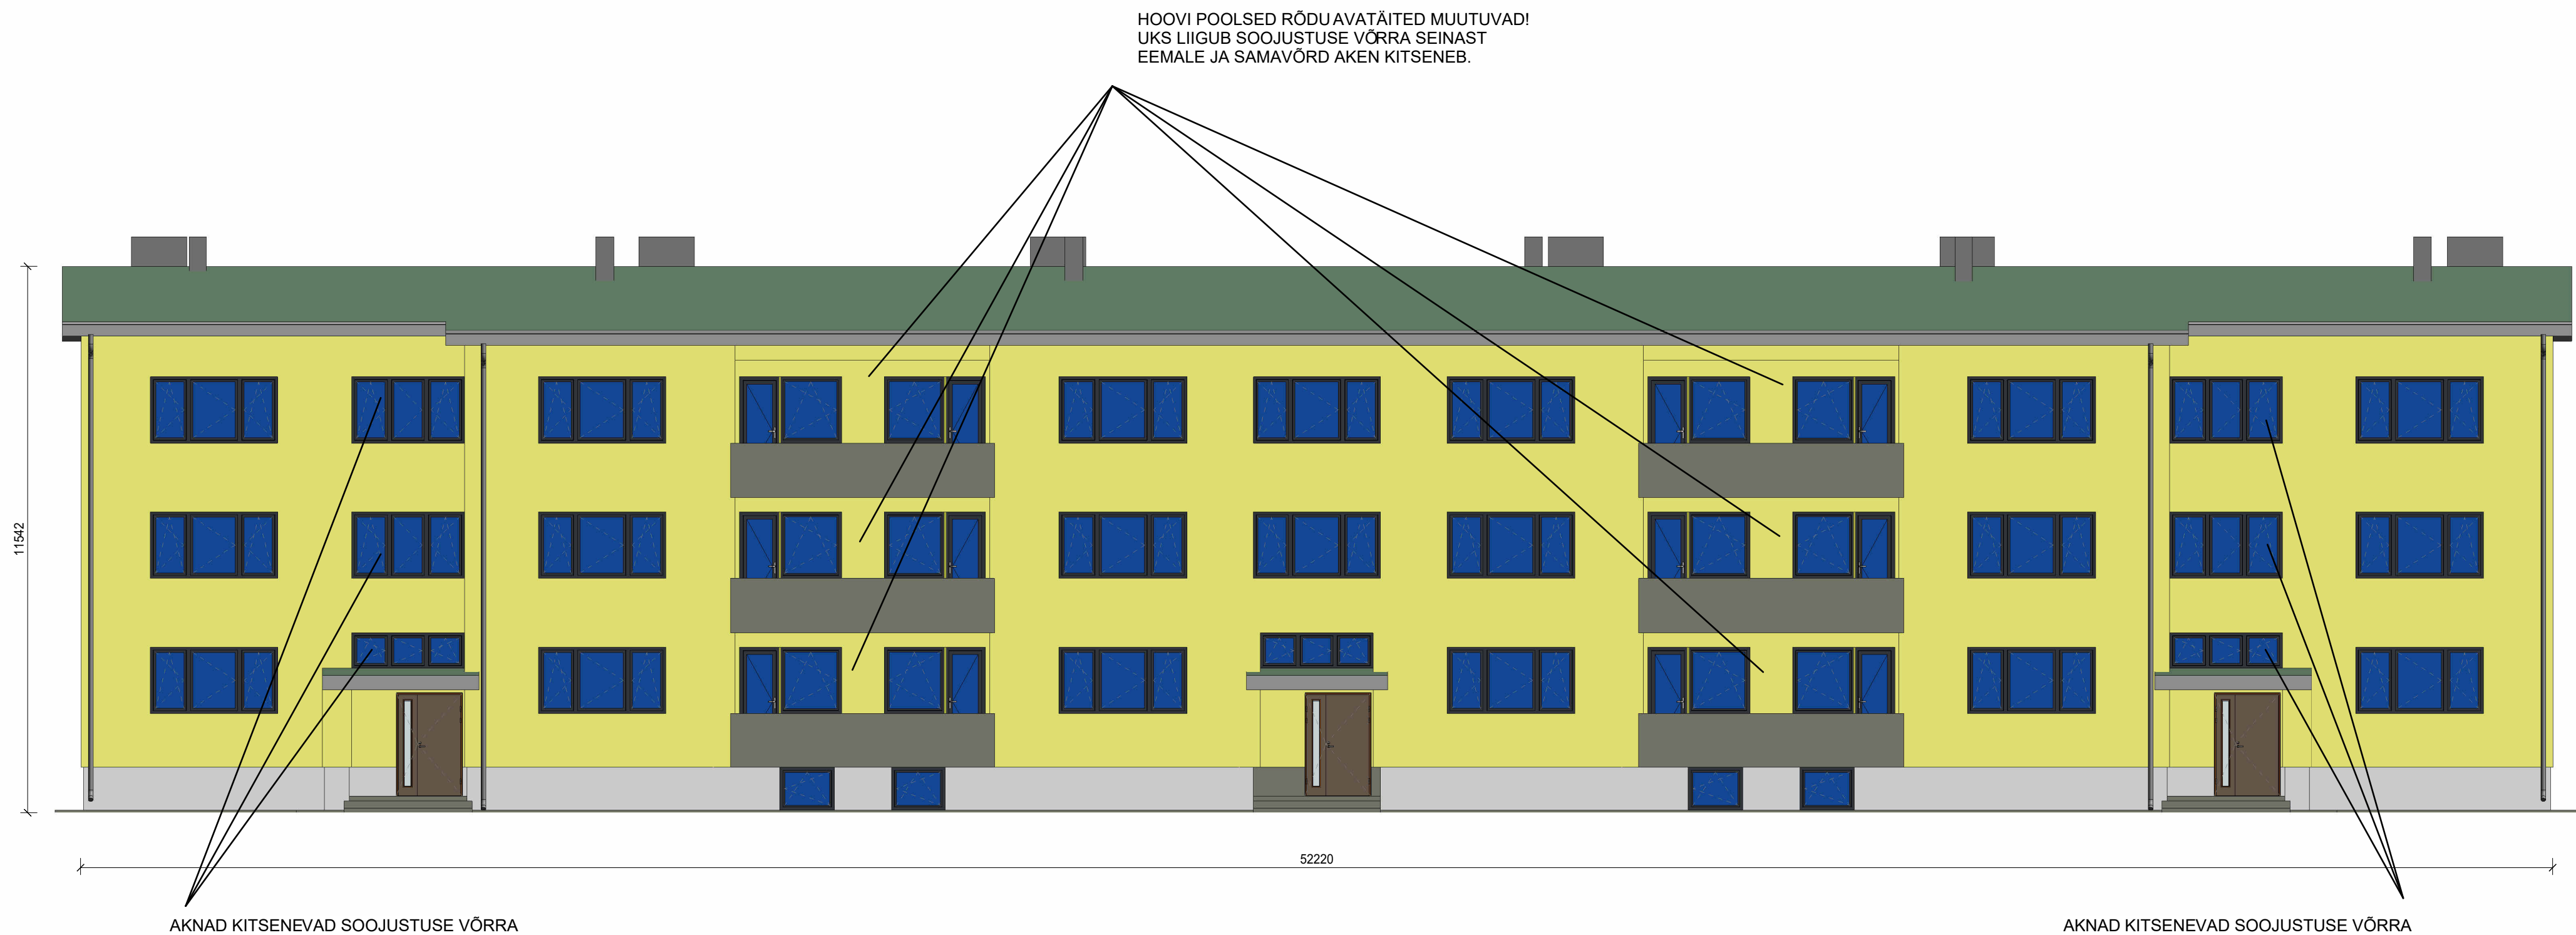

1 Loe
1 : 100

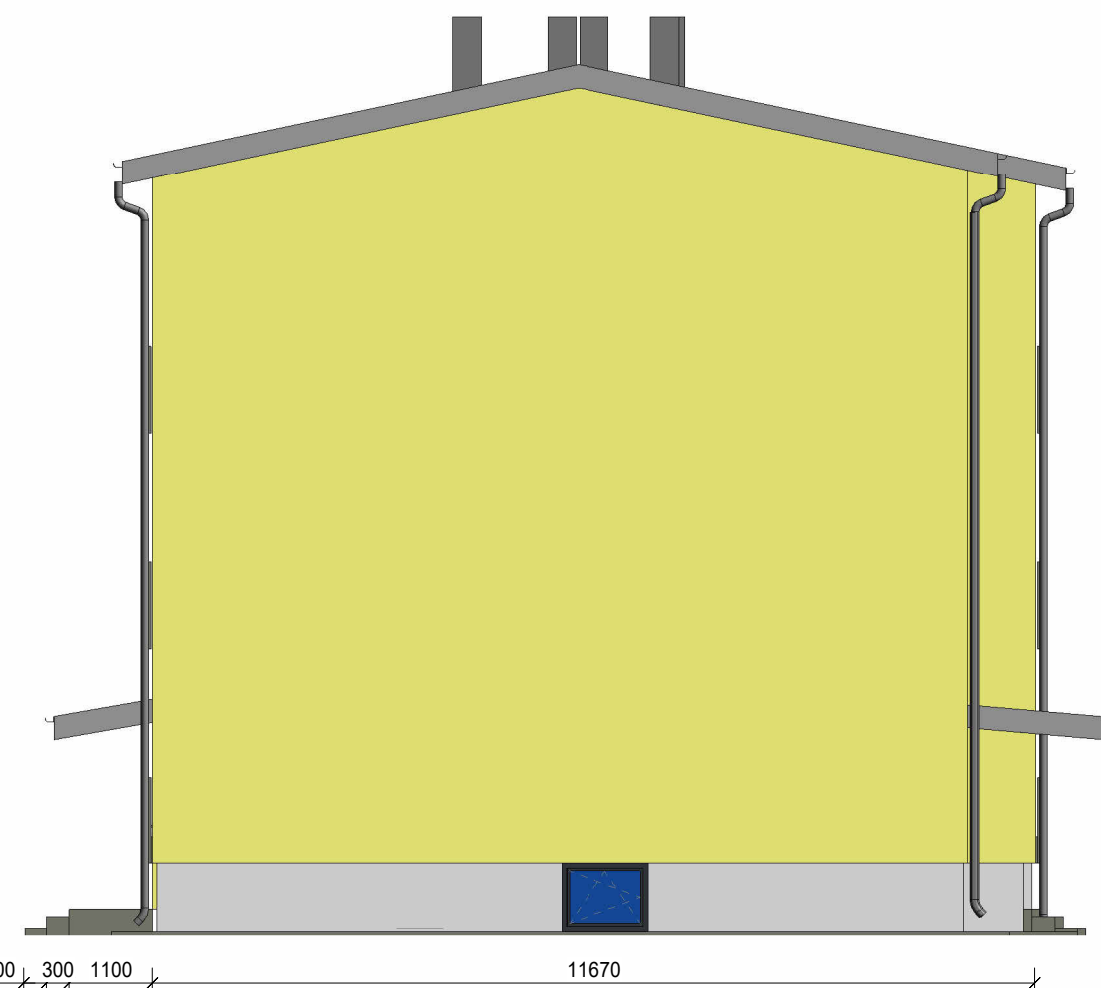

2 Kirre
1 : 100

MÄRKUSED:

- FASSAADI VÄRVITOONID LEPITAKSE KOKKU EHITUSE KÄIGUS
- OLEMASOLEVAD VALGUSTID JA MUUD FASSAADI TÄRVIKUD TÕSTA SOOJUSTUSE ULATUSES SEINAST EEMALE
- KÕIKIDE MATERJALIDE JA EHITUSTÖÖDE KVALITEET PEAB VASTAMA EVS KEHTIVATE SEADUSANDLIKE AKTIDE JÄRGI KEHTESTATUD NÕUETELE JA OLEMA KOOSKÖLAS HEA EHITUSTAVAGA
- FASSAAD SOOJUSTATAKSE 150MM KIVIVILLAGA
- PAKKUMISE TEGEMISEKS TULEB OBJEKTIGA TUTVUDA JA ARVESTADA AKENDE VAHETAMISEGA, ET MAJA SAAKS SOOJUSTADA üHTLASELT