
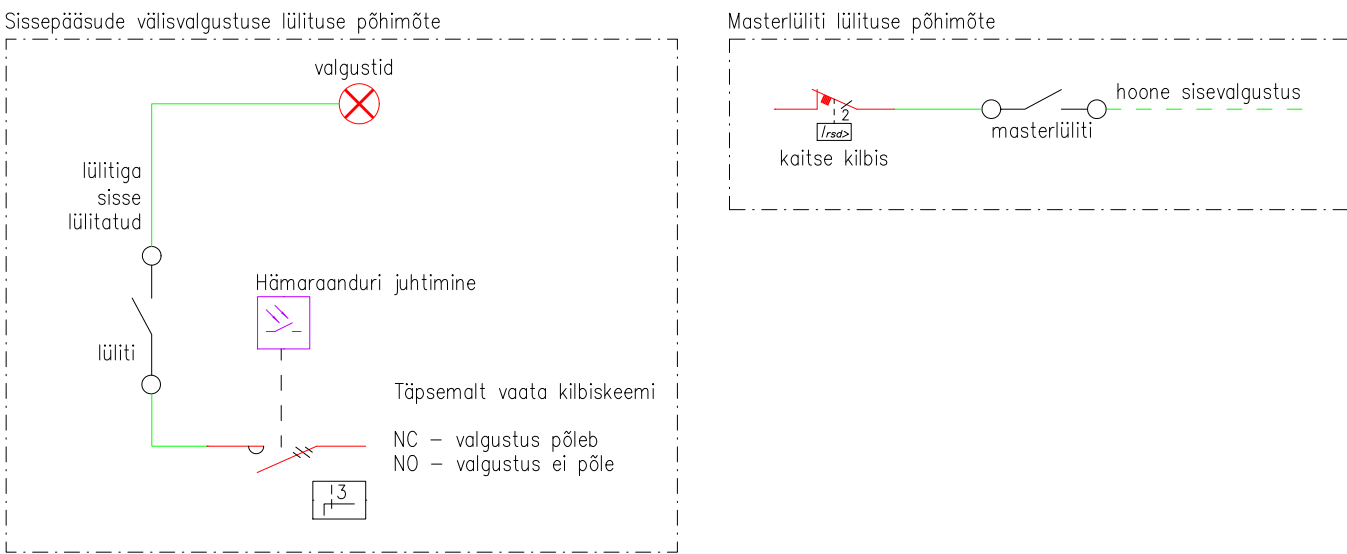


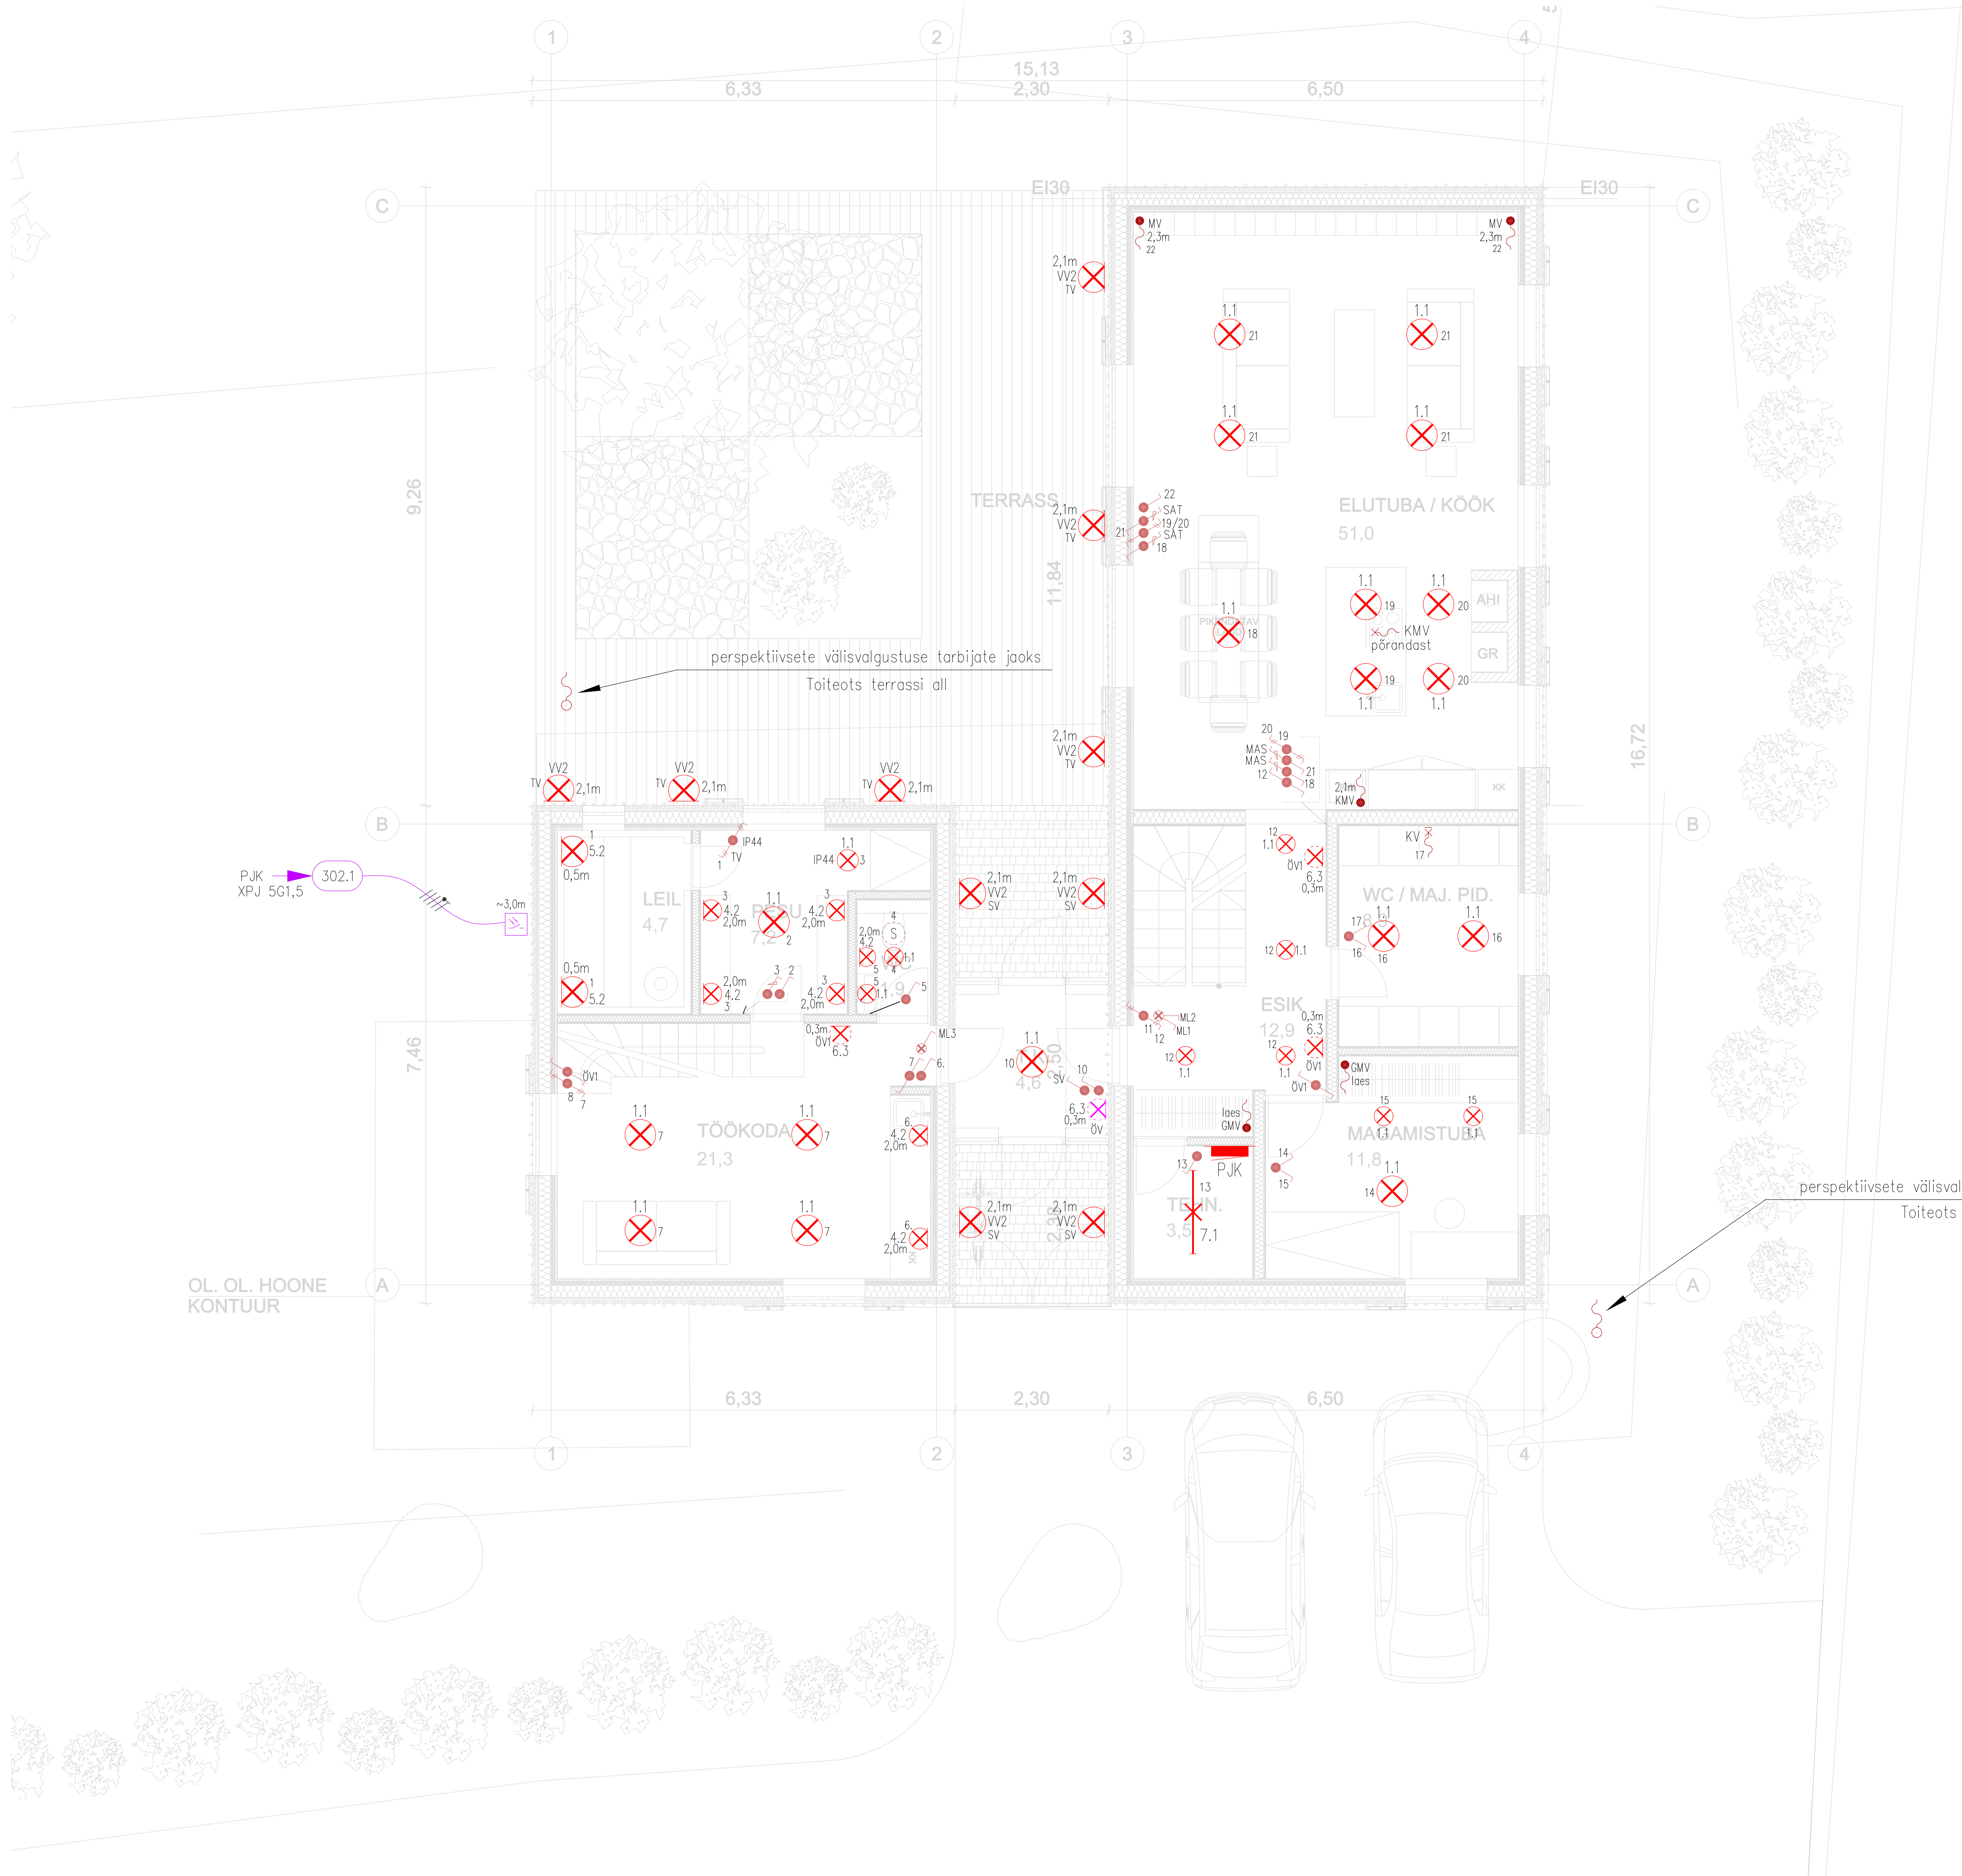

- TINGMÄRKID:
- Gruppi markering
 - Kaabli markering L1, L2, L3, N, PE
 - Kaabli markering L1, L2, N, PE
 - Kaabli markering L1, L2, L3, PE
 - Kaabli markering L, N, PE
 - Kaabli markering L, L2, L3
 - Kaabli markering L, N
 - Kaabli markering L1, L2
 - 12V või 24V juhtmeskruvi markering
 - Kaabli markering, läheduses
 - Kaabli markering, tuleb alt
 - Harutoos
- TINGMÄRKID:
- Pinnapealne elektriline keskus
 - 1-ne süüstatud lüüti märgitulega, 230V, 10A, IP20
 - 1-ne süüstatud lüüti, 230V, 10A, IP20
 - 1-ne pinnapealne lüüti, 230V, 10A, IP20
 - 1-ne süüstatud veksellüüti, 230V, 10A, IP20
 - 1-ne pinnapealne veksellüüti, 230V, 10A, IP20
 - 2-ne süüstatud lüüti, 230V, 10A, IP20
 - 2-ne süüstatud lüüti märgitulega, 230V, 10A, IP20
 - 2-ne süüstatud veksellüüti, 230V, 10A, IP20
 - Süüstatud ristlüüti, 230V, 10A, IP20
 - Süüstatud universaalne rootordimmerlüüti, 230V, 10A, IP20
 - Süüstatud veksellüüti rootordimmerlüüti, 230V, 10A, IP20
 - MAS - Master rootordimmerlüüti
 - SAT - Satellite rootordimmerlüüti
 - Rootordimmerlüüti vekseldus on projekteeritud Jung toodete baasil
 - Pinnapealne hämarandur, 230V
 - Süüstatud liikumisandur, 360°
 - Isoleeritud kaabliots seinast, süüspäigaldus
 - Isoleeritud kaabliots harutoosis, süüspäigaldus
 - Isoleeritud kaabliots harukarbis, pindpaigaldus
 - Isoleeritud kaabliots, pindpaigaldus
 - Valgusti valmidus, 230V, lamp kaabliotsal
 - Süüstatud seinavalgusti, 230V
 - Seinavalgusti, 230V
 - Tööstusvalgusti, pikkusega ~120mm, 230V
- IP44 ja kõrgem IP aste on märgitud plaanil

- MÄRKUSED JA NOUDED:
- Seintest ja vahelagedest läbiviigud teostada PVC torudes. Pärast kaabli paigaldamist läbiviigud tuleb isoleerida vastavalt heitsooltsioonisüsteemidele.
 - Elektriseadmete normaalselt pingevabad metallkonstruktsioonid maandada, kui seadme valmistaja ei näe ette teisiti (näiteks kahekordse isolatsiooniga seadmed).
 - Lülitite paigalduskõrgus üldjuhul hõlpsasti 1,0 m pörandist, kui ei ole näidatud teine paigalduskõrgus.
 - Instalatsioon teha skeemil toodud kaabliga süvistuna, panipaigas ja garaazis pinnapealiselt torudes.
 - Välistingimustes kasutada spetsiaalseid UV kindlaid kaableid töitemperatuuriga min -35°C.
 - Kasutada Dca tulekindlusega kaableid. XPJ tähendab, et tegemist on nt XPJ-HF D kaabliga.
 - Hea plaanuse süstitamiseks, instalatsiooniseadmed mitte paigaldada teise teise pool seina kahakuti ja arvestada teiste kommunikatsioonidega.
 - Kandekonstruktsioonide puurimine on lubatud ainult kooskõlas konstruktoriga.
 - Kõik kõrgused kooskõlastada Tellijaga.

Viide	Muudatus			Init.	Kuupäev
Objekti nimi ja asukoht : ÜKSIKELAMU Vintsu küla, Kuusalu vald, Harjumaa		Joonise nimi : ELEKTRIPAIGALDIS 1 KORRUSE VALGUSTUSE PLAAN			
		Koost. Kontr. Kinnit.		Tellija : ja	
		T88 nr.	Staad :	Joonise nr.	Versioon:
		025	TP	EL- 5-101	v01
Kuupäev : xx.xx.2025				Mõõtkava: 1:50 Leht/Lehti: 1/1	