

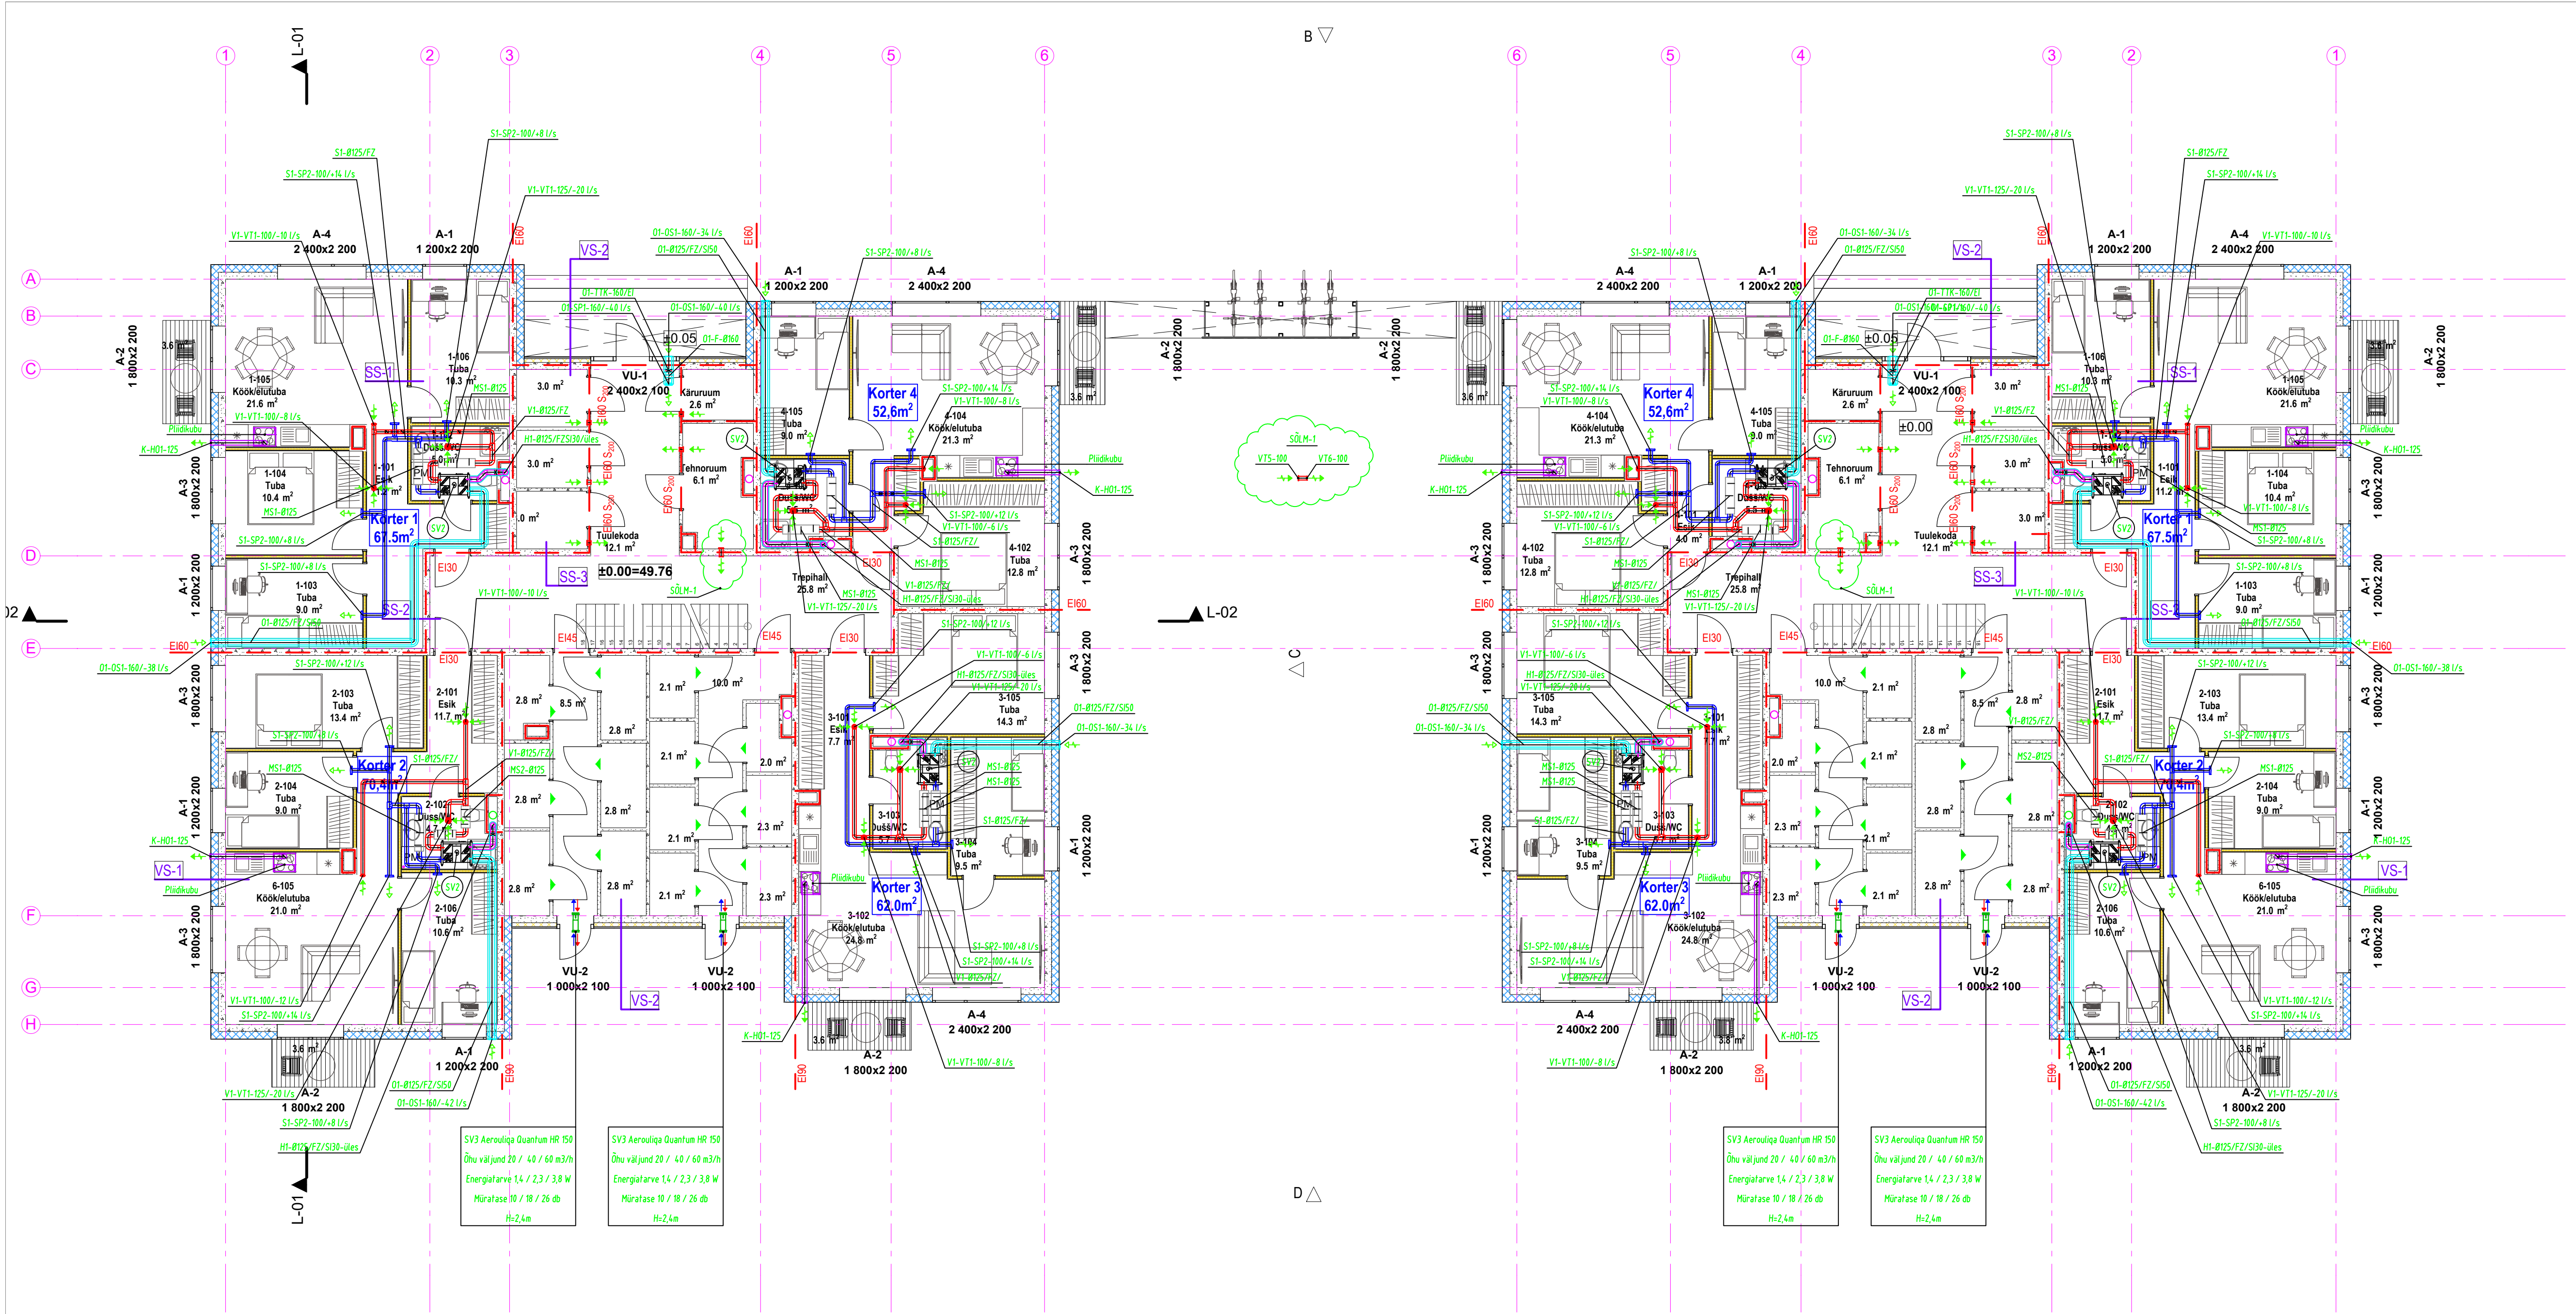


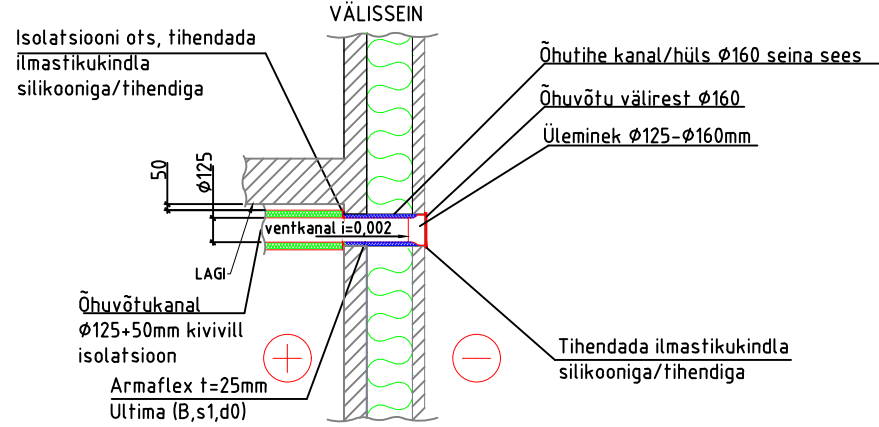


VENTILATSIOONI ELEMENOID JA NENDE TÄHISTUS		
Tähis	NIMI (kirjeldus)	TUUP(näiteks)
Süsteemide tähised		
S	Sissepuhke süsteem	
V	Väljatõmbe süsteem	
H	Heitõhk	
O	Õhuvõtt	
K	Kubud	
Torude materjalide tähised		
FZ	Kuumsingitud terasplektoru	
Isolatsioonide tähised		
SI	Soojusisolatsioon (järgnev nr on isolatsiooni paksus mm-tes)	
EI	Tuletõkkeisolatsioon (järgnev number on isolatsiooni tulepõlvitus)	
Ventilatsiooni seadmed		
SV1	Sissepuhke-väljatõmbe ventilatsiooni agregaat, rootoorsoojusvahetiga, ventilaatoritega, õhufiltritega (sissepuhkel klassiga ePM1 60 (F7) ; väljatõmbel ePM10 50 (M5), elektrikutte kalorifeeriga, vajaliku torustikuga, automaatika seadmetega ja elektrilis	Domex R 150 F C8 Komfovent
SV2	Sissepuhke-väljatõmbe ventilatsiooni agregaat, rootoorsoojusvahetiga, ventilaatoritega, õhufiltritega (sissepuhkel klassiga ePM1 60 (F7) ; väljatõmbel ePM10 50 (M5), elektrikutte kalorifeeriga, vajaliku torustikuga, automaatika seadmetega ja elektrilis	Domex R 250 F C8 Komfovent
SV3	Soojustagastusega ventilatsiooni seade Aeroliqa Quantum HR 150 (ø=150mm)	
VV4	Katuseventilaator koos katuse läbiviigu ja tagasivooluklapiga	näit TH-500/150 ECOWATT
KB	Pliidikubu ventilaatoriga, rasvafiltriga ja tagasivooluklapiga	
Lõppelemendid		
SP1	Sissepuhkeplafoon	DSS ETS NORD
SP2	Sissepuhke õhujaotaja	DSK ETS NORD
SP4	Sissepuhkeplafoon (sauna)	ULS Halton DSE
VT1	Väljatõmbeplafoon	ETS NORD KSO-S
VT4	Väljatõmbeplafoon (sauna)	FlaktWoods FDV
VT5	Tuletõkkeplafoon	Halton BRTO
VT6	Võrk (ümargune)	Bevent Rasch RVA
OS1	Õhuvõtu rest, ümargune	ETS NORD RVA
HO1	Väljaviske rest, ümargune	ETS NORD
Reguleer- ja tagasilööklapid		
RK1	Reguleerklapp, ümargune IRIS	ETS NORD
TK2	Tagasilöögi klapp RSKT	ETS NORD
Tuletõkke- / suitsueemaldusklapid		
TTK	Tuletõkkeklapp, ümargune	FDMS ETS NORD
Mürasummutid		
MS1	Mürasummuti ümargilise ristõiega torule L=1000 mm	NKF ETS NORD
MS2	Mürasummuti ümargilise ristõiega torule L=600 mm	NKF ETS NORD
Muud seadmed		
F	EU3 kanali filter	
PL	Puhastusluuk ümargusele kanalele	TL3 ETS Nord
Lühendid		
TP	Torupõhia kõrgusmärk (põrandast)	
TK	Kõrgusmärk toru keskele (põrandast)	
ABS	Absoluutkõrgus	

VENTILATSIOONI KANALITE TÄHISTUS JA TINGMÄRGID:

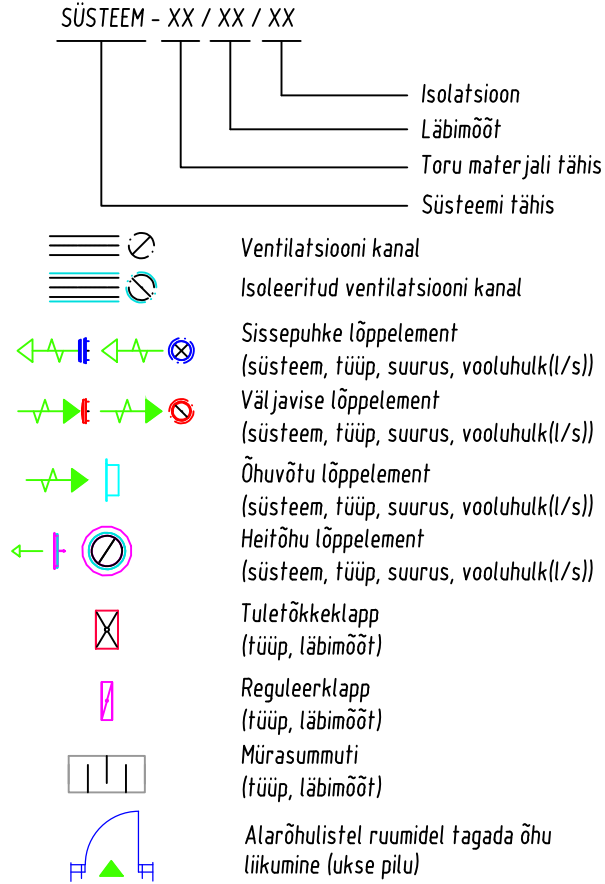

MÄRKUSED:

1. TULETÕKKEKLAPID, REGULEERVENTILID JA PUHASTUSLUUKIDE ETTE TULEB PAIGALDADA VAATLUSLUUGID.
2. LAEPLAFOONIDE ASUKOHAD TÄPSUSTADA ENNE PAIGALDAMIST SISEARHITEKTUURSE PROJEKTI JA VALGUSTITE PLAANI JÄRGI.
3. TORUDE PAIGALDAMISE JÄLGIDA, ET TORUD EI JÄÄKS SÜVISTATAVATE VALGUSTITE ASUKOHTA.
4. PROJEKTIS ESITATUD SEADMED JA TOOTED VÕIB ASENDADA SAMAVÄÄRSETEGA. ASENDUSED TULEB KOOSKÕLASTADA PROJEKTEERIJAGA.
5. RIIPLAATIDE TÄPSEM PAKENEMINE VAAATA ARHITEKTUURSEST JA SISEARHITEKTUURSEST PROJEKTIST.
6. TULETÕKKE SEKTSIOON LÄBIMMELU TULEB VENTILATSIOONI KANALITE PAIGALDADA TULETÕKKE KLAPPI VASTAVA TULETÕKKEPÕLVITUSEGA VÕI ISOLEERIDA (TÄPSEMALT VT. SELETUSKIRI).
7. ÜLDVENTILATSIOONI KATUSEVENTILAATORID ON VARUSTATUD KIRURISREGULAATORITEGA, RÕHUIKANDURITEGA JA SAGEUSMUNDURITEGA.
8. PÜLDKUBU ON KOMPLEKTSNE SEADE, MILLE KOOSSEISUS ON RASVAFILTER, TAGASILÖÖKLAPP JA VENTILAATOR.
9. DUKKALGAD JOONISTEL ON ANTUD -1/s.
10. KÕIK TORUD KATUSEL ISOLEERIDA KIVIVILLIGA Ø125-375 s=100 mm. KÄETUD PLEXIGA.
11. MAGISTRAALTORUSTIKE JA VÄLISRESEDE PAIGALDUSKÕRGUSED TÄPSUSTADA KOHA PEAL.
12. SÄNSÕLMEDE VÄLJATÕMBE KOMPENSEERIMINE TOIMUB URKE PLIIDE KAUDU.

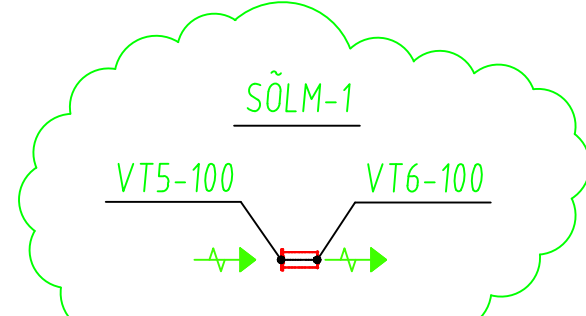

OBJEKT NIMETUS		KORTERELAMU EHITUSPROJEKT	
TELLIA	OBJEKT ADRRESS	Kobra lin, Anija vald, Harju maakond	
JÕONISE NIMETUS		VENTILATSIOON. 1. KORRUSE PLAAN	
100 NR.	STADIUM	KUIIPÄEV	MÕÕTKAJA
240103	PP	01.04.2024	1:100
		JÕONISE TÄHIS (VERSIOON)	
		KV5-5-01/v01	