


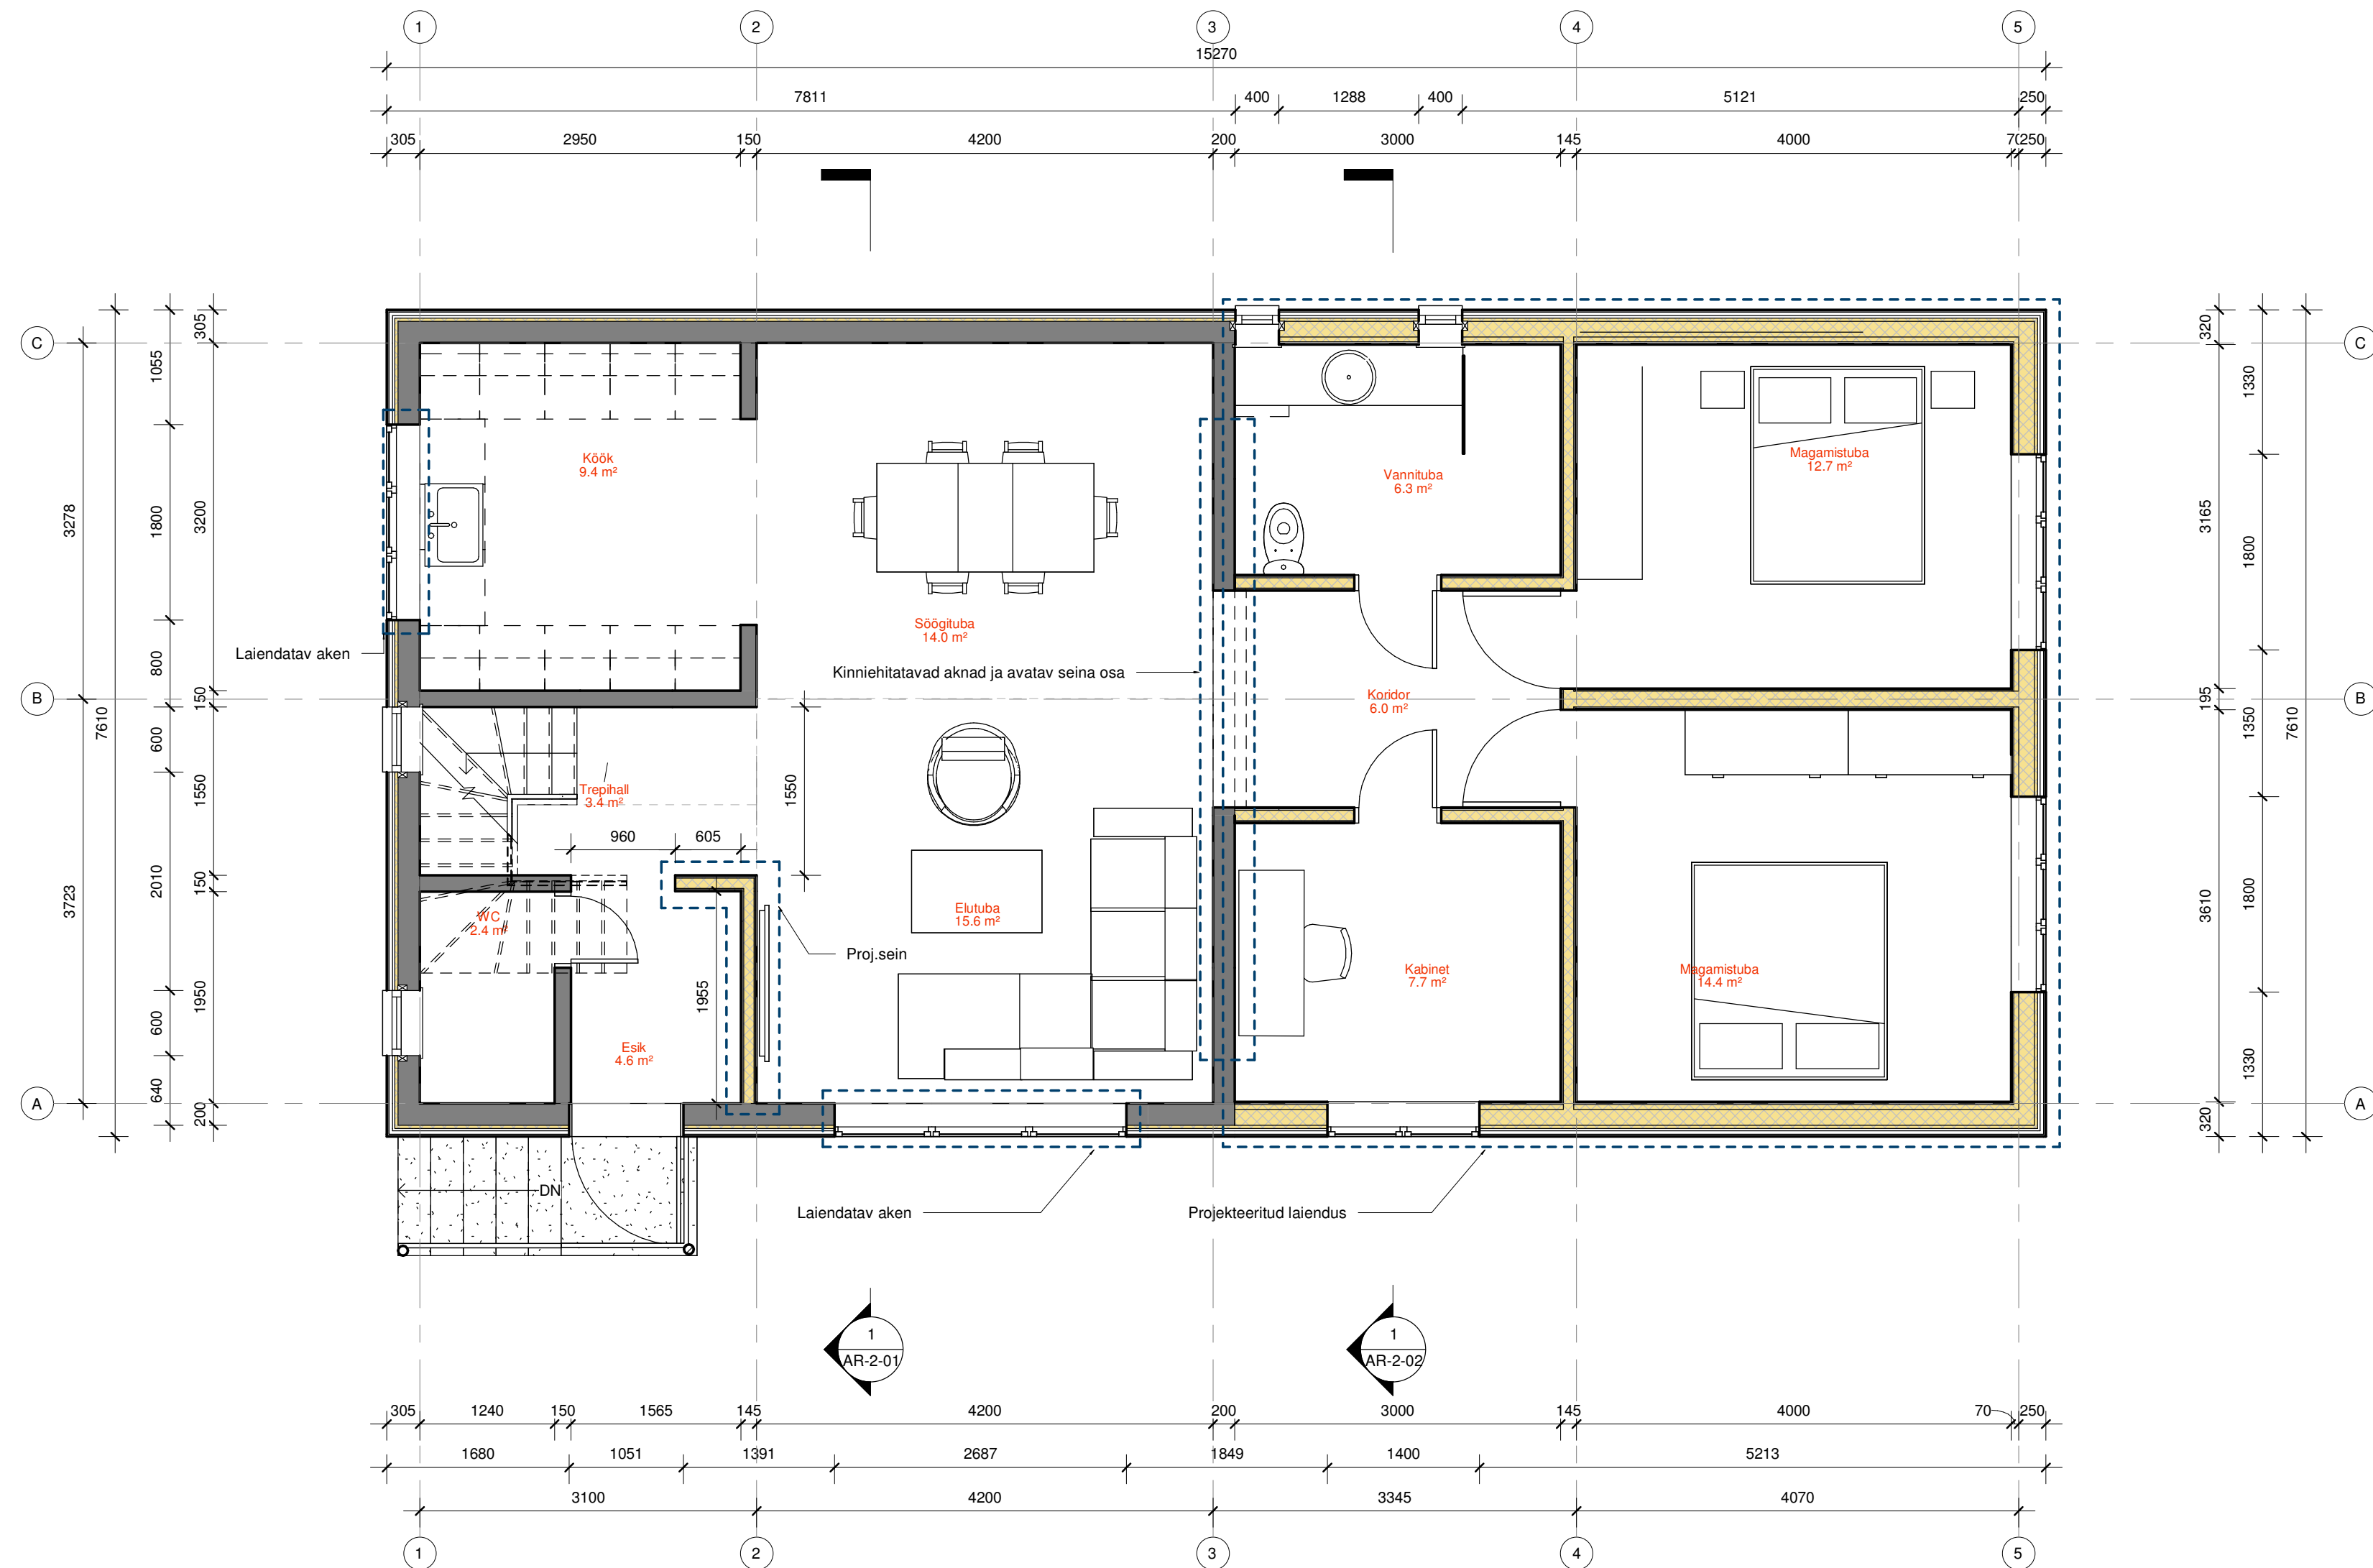

JOONISE NIMETUS:

1k plaan

PROJEKTI STAADIUM:

Eelprojekt

KUUPÄEV:

26/03/2024

MÕÕTKAVA:

1 : 50

JOONISE NR:

AR-1-01