


Põhiplaan
M 1:50

Seinte konstruktsioonid
M 1:20

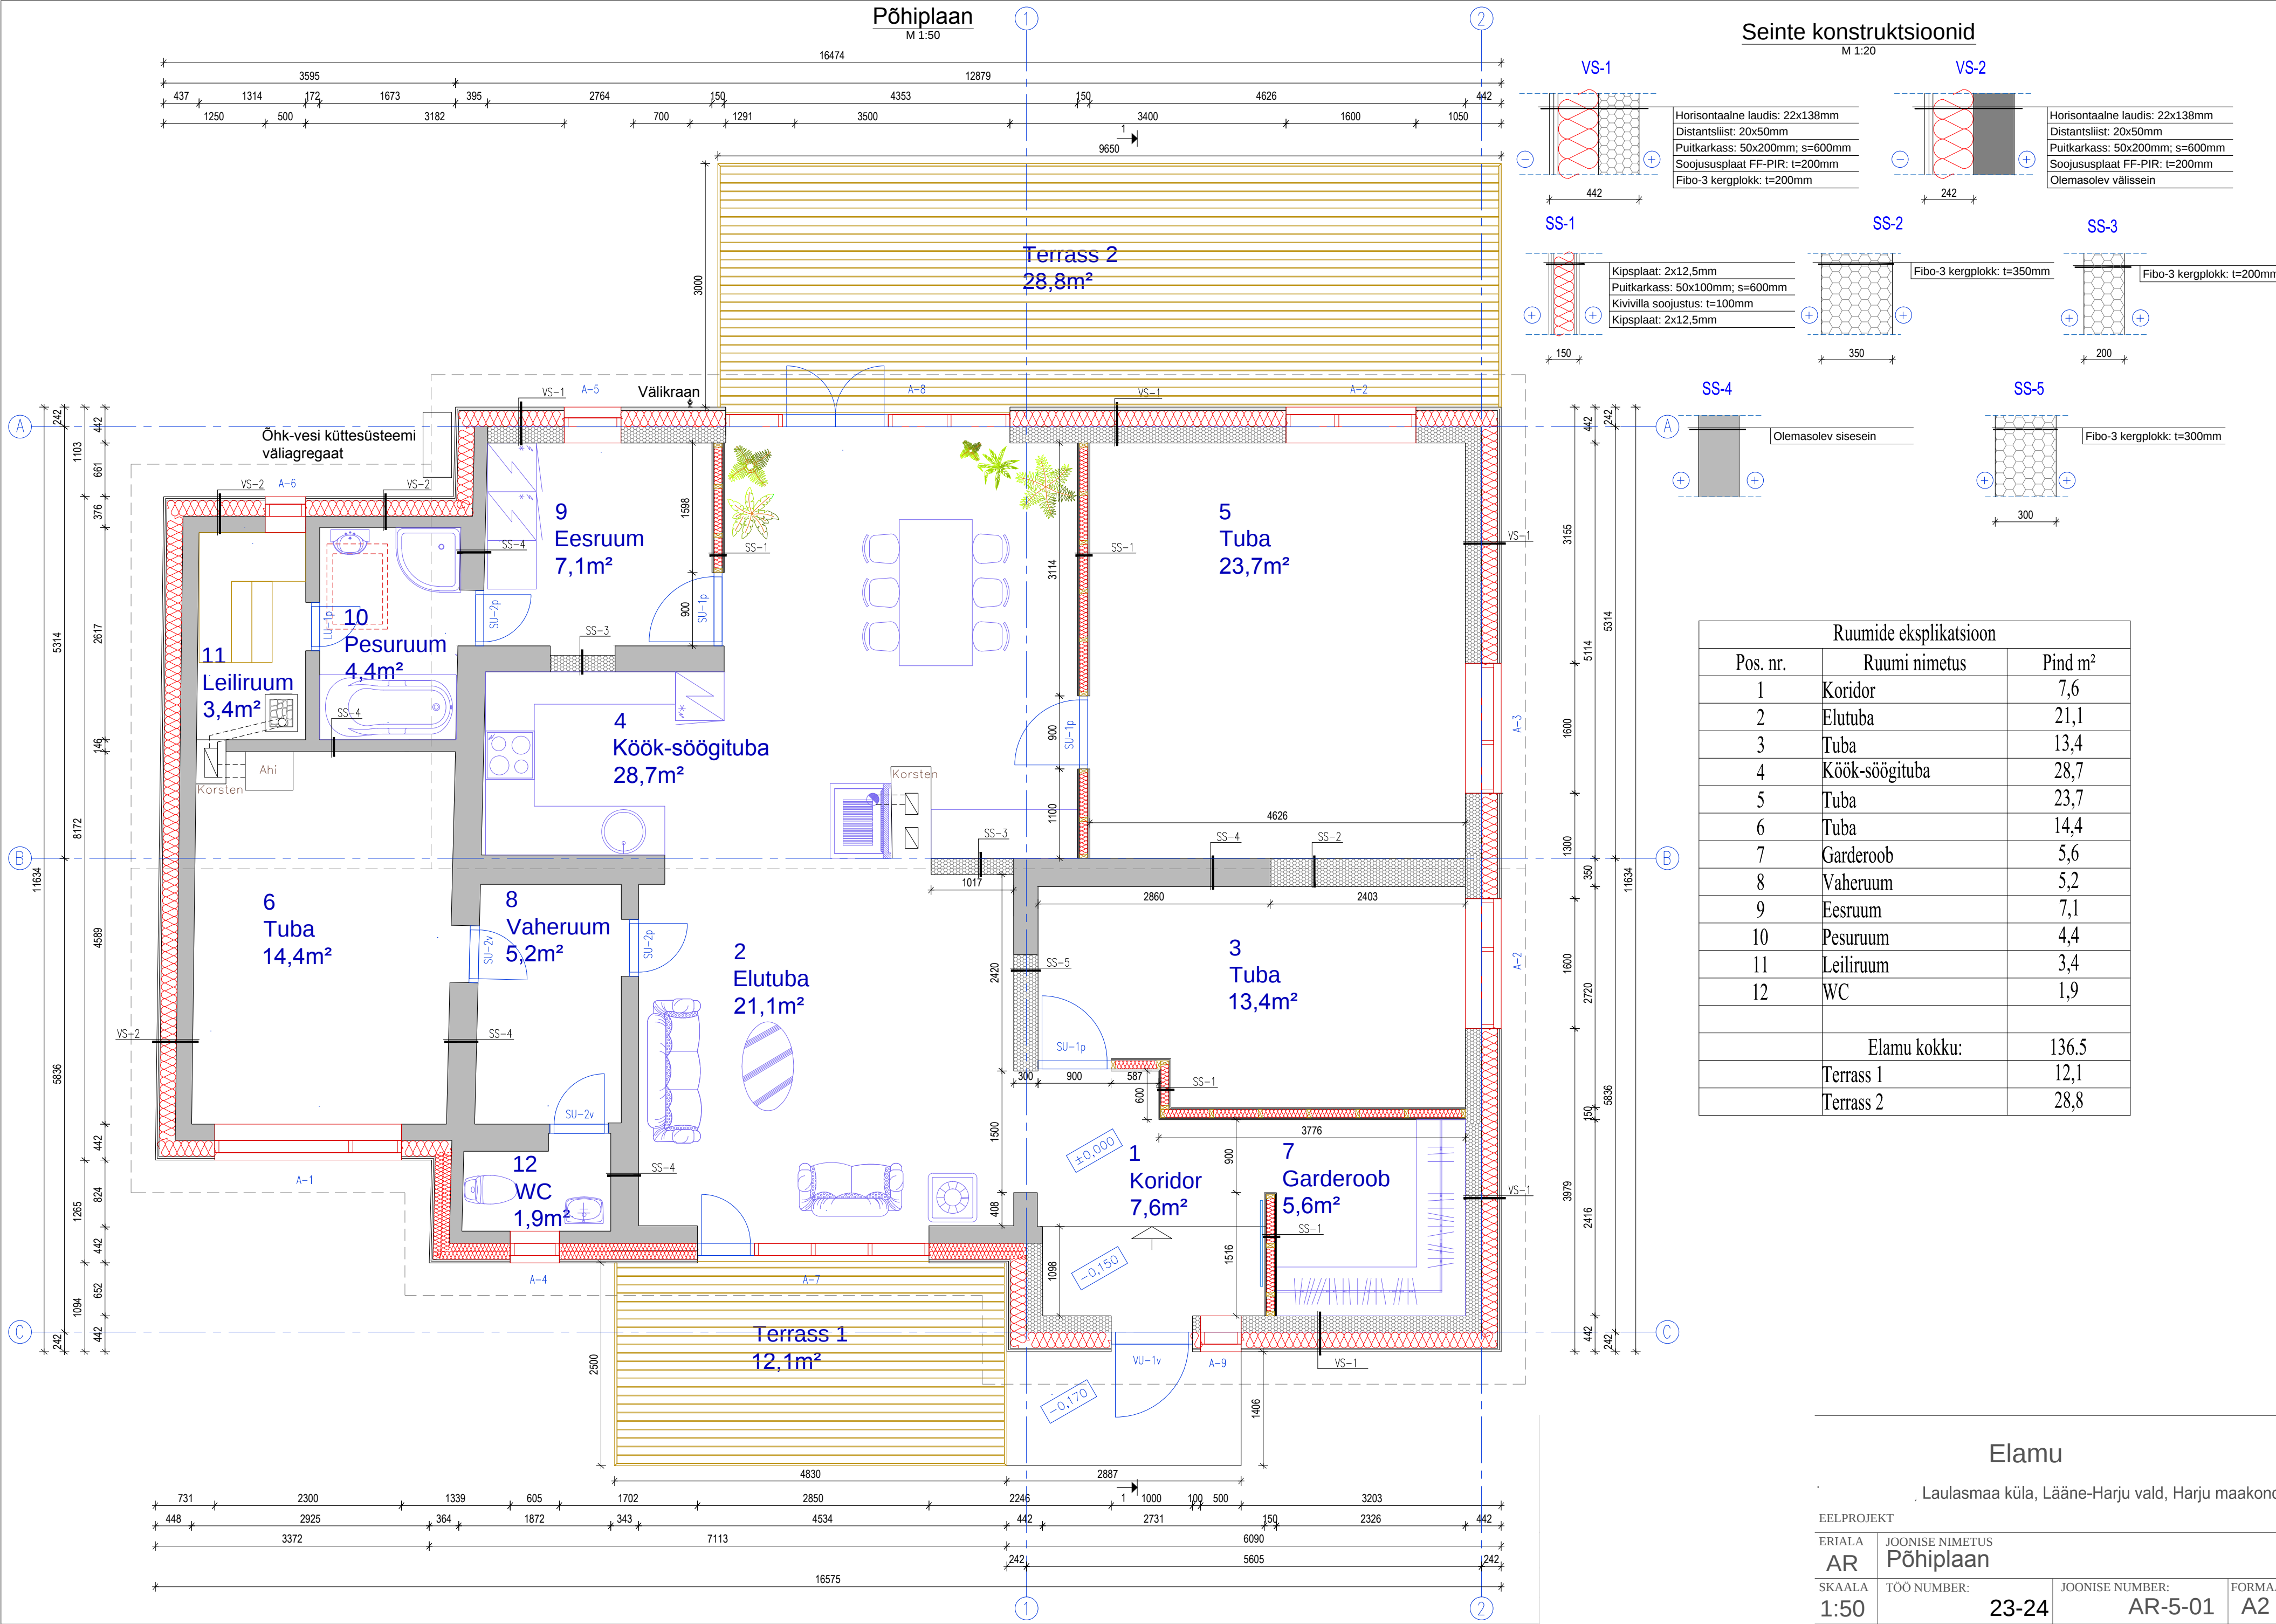

Ruumide eksplikatsioon		
Pos. nr.	Ruumi nimetus	Pind m²
1	Koridor	7,6
2	Elutuba	21,1
3	Tuba	13,4
4	Köök-söögituba	28,7
5	Tuba	23,7
6	Tuba	14,4
7	Garderoob	5,6
8	Vaheruum	5,2
9	Eesruum	7,1
10	Pesuruum	4,4
11	Leiliruum	3,4
12	WC	1,9
Elamu kokku:		136,5
Terrass 1		12,1
Terrass 2		28,8

Elamu

Laulasmaa küla, Lääne-Harju vald, Harju maakond

EELPROJEKT

ERIALA
AR
JOONISE NIMETUS
Põhiplaan

SKAALA
1:50

TÖÖ NUMBER:

23-24

JOONISE NUMBER:
AR-5-01

FORMAAT
A2