


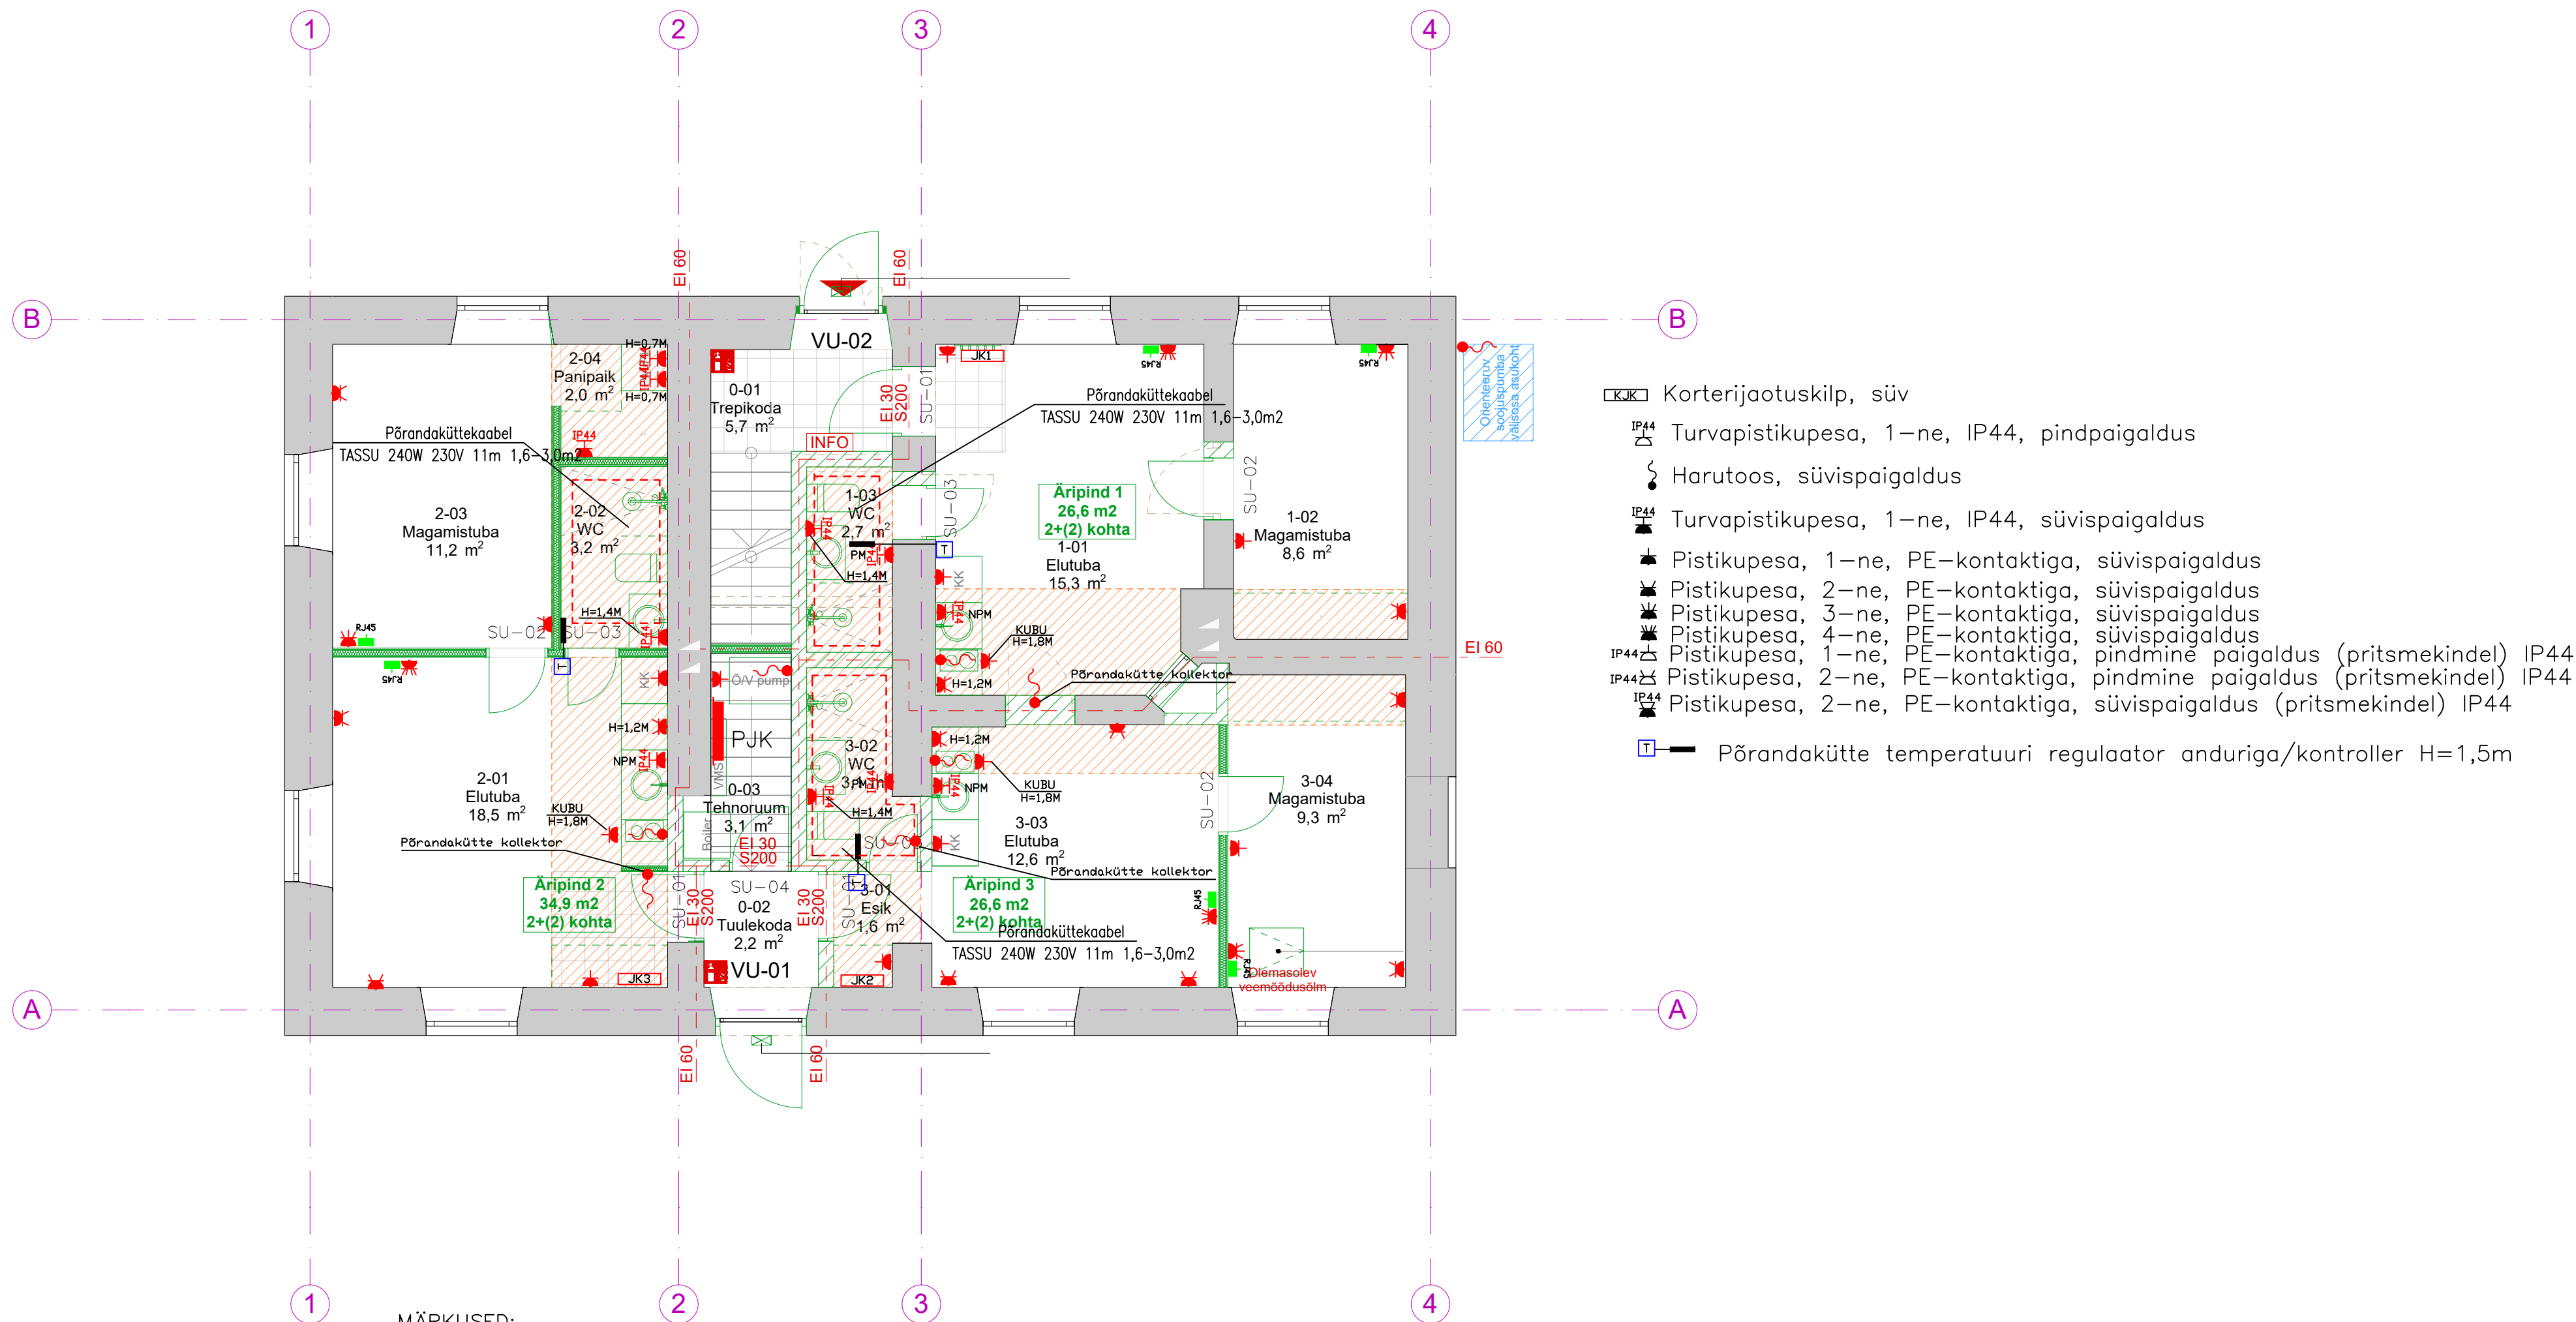

MÄRKUSED:

1. Pistikupesade tsentri paigalduskõrgus põrandast on 200mm.(kui joonisel ei ole märgitud teisiti).
2. Pistikupesade tsentri horisontaalne kaugus akendest ja udest on vähemalt 150mm.
3. Pistikupesade raam paigaldatakse horisontaalselt.
4. Pistikupesade paigaldamisel peab arvestama, et kipsseina vastaspooltele pistikupesade paigutamisel heliisolatsiooni tagamiseks peab olema nende servade vahe vähemalt 200mm.
5. Kaablite marke ja ristlõikeid vaata keskuste skeemidelt.
6. Elektritöövõttu kuulub (VK; KVJ; jt.) ning joonistel näidatud keskuste toitekaablite paigaldus kuni seadmeni ja/või keskuseni.Viidatud eriosade toite- ja juhtimiskeskuste hange, paigaldus, ühendamine ja seadistamine kuulub vastavate eriosade töövõttu.
7. Elektriseadmete normaalselt pingeladid juhtivad osad tuleb maandada kaabli PE-soone kaudu.
8. Hoones kasutatavate kaablite tuletundlikus (CPR) peab olema vähemalt: hoone üldiselt Dca-s2,d2,a2 ja evakuatsiooniteedel Cca-s1,d1,a2.
9. Pesumasina, kuivati pistikupesade kõrgus on 650mm. Pistikupesad paigaldada vee pealevõtuga samasse seina.