


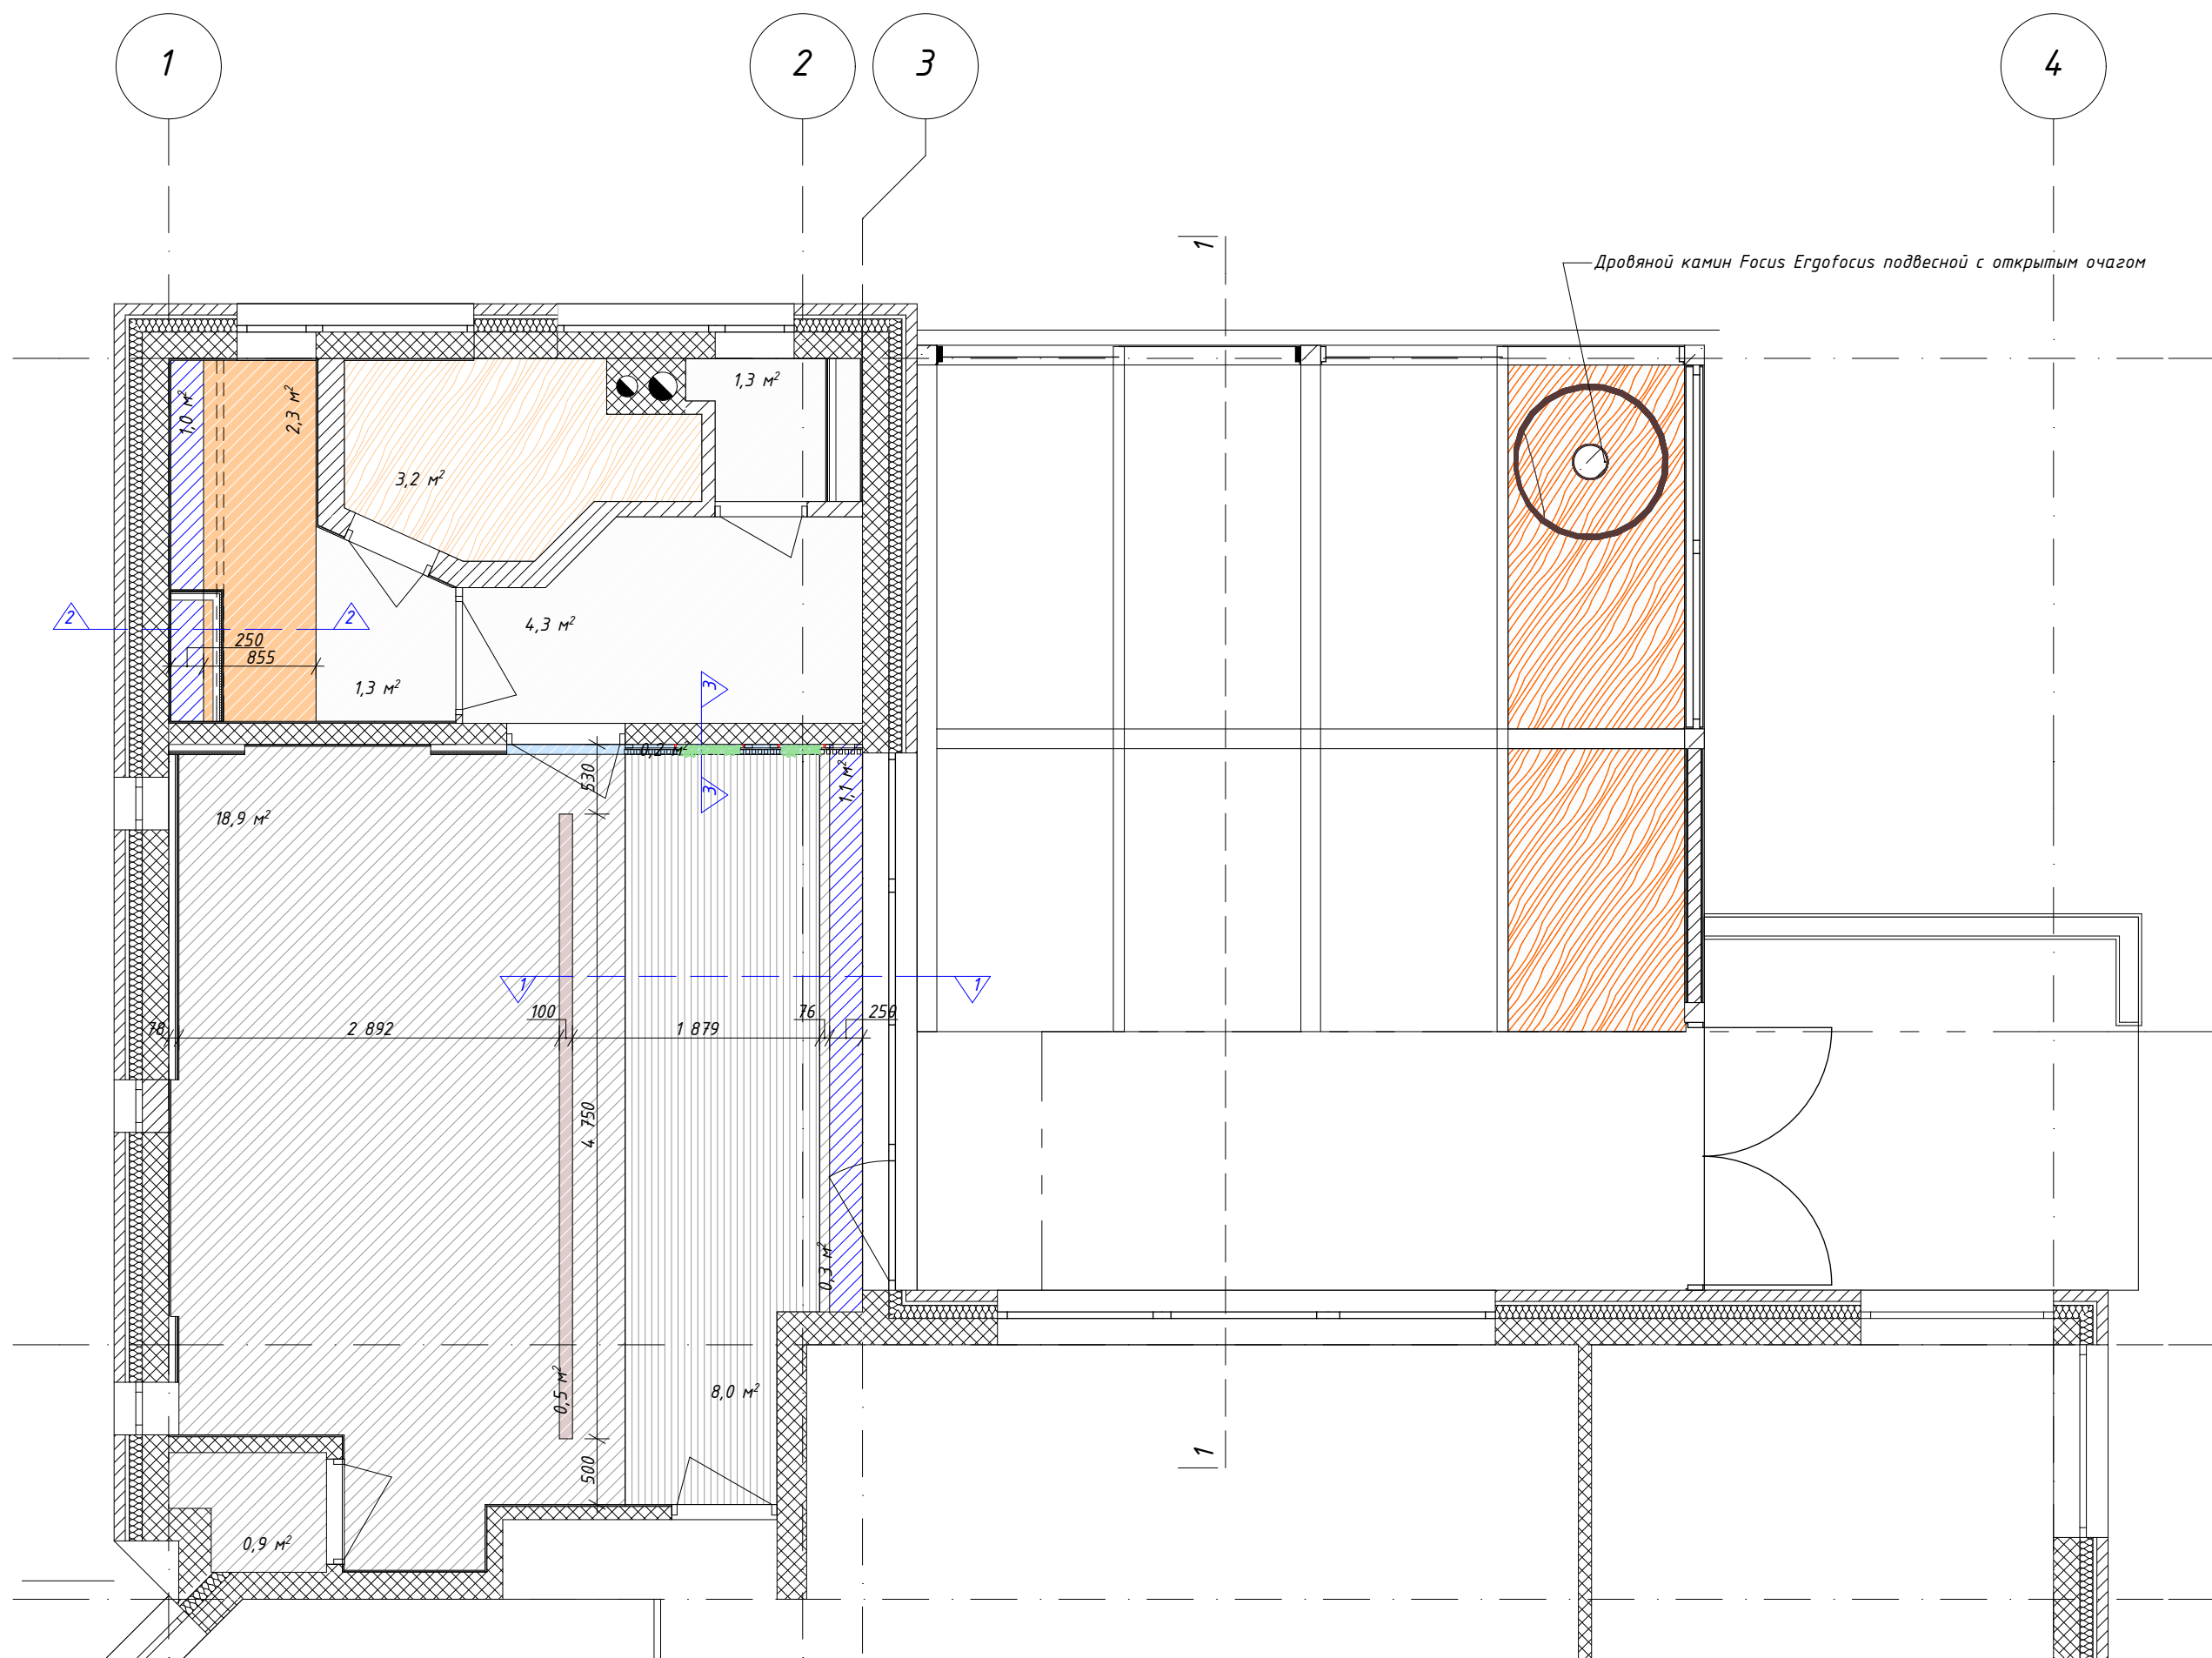

УСЛОВНЫЕ ОБОЗНАЧЕНИЯ:	
	Крашенный конструктивный потолок h=2,695м
	Крашенный гипсокартонный потолок h=2,561м
	Крашенный гипсокартонный потолок h=2,468м
	Крашенный гипсокартонный потолок h=2,611м
	Крашенный гипсокартонный потолок h=2,20м
	Крашенный гипсокартонный потолок h=2,595м
	Крашенный гипсокартонный потолок h=2,545м
	16мм стеновая/потолочная панель j Grabner SAUNABOARD STRUCTURE SELECT
	Система подвесных реечных потолков IWS Linear 45B, рейки 45x45мм, шаг 40,7мм, на основании 12мм
	Конструкция потолка зимнего сада, с фанерным потолком и возможностью крепления и прохода дымохода камина

- ПРИМЕЧАНИЯ:
- Отметки высот уровней потолков даны относительно существующей нулевой отметки пола
 - Монтаж металлического каркаса гипсокартонных конструкций выполнить согласно технологии выбранного производителя
 - Чертеж помещения выполнен на основании архитектурного проекта. Все приведенные размеры уточнить до выполнения работ
 - Чертеж предназначен для чтения в цветном формате печати

