


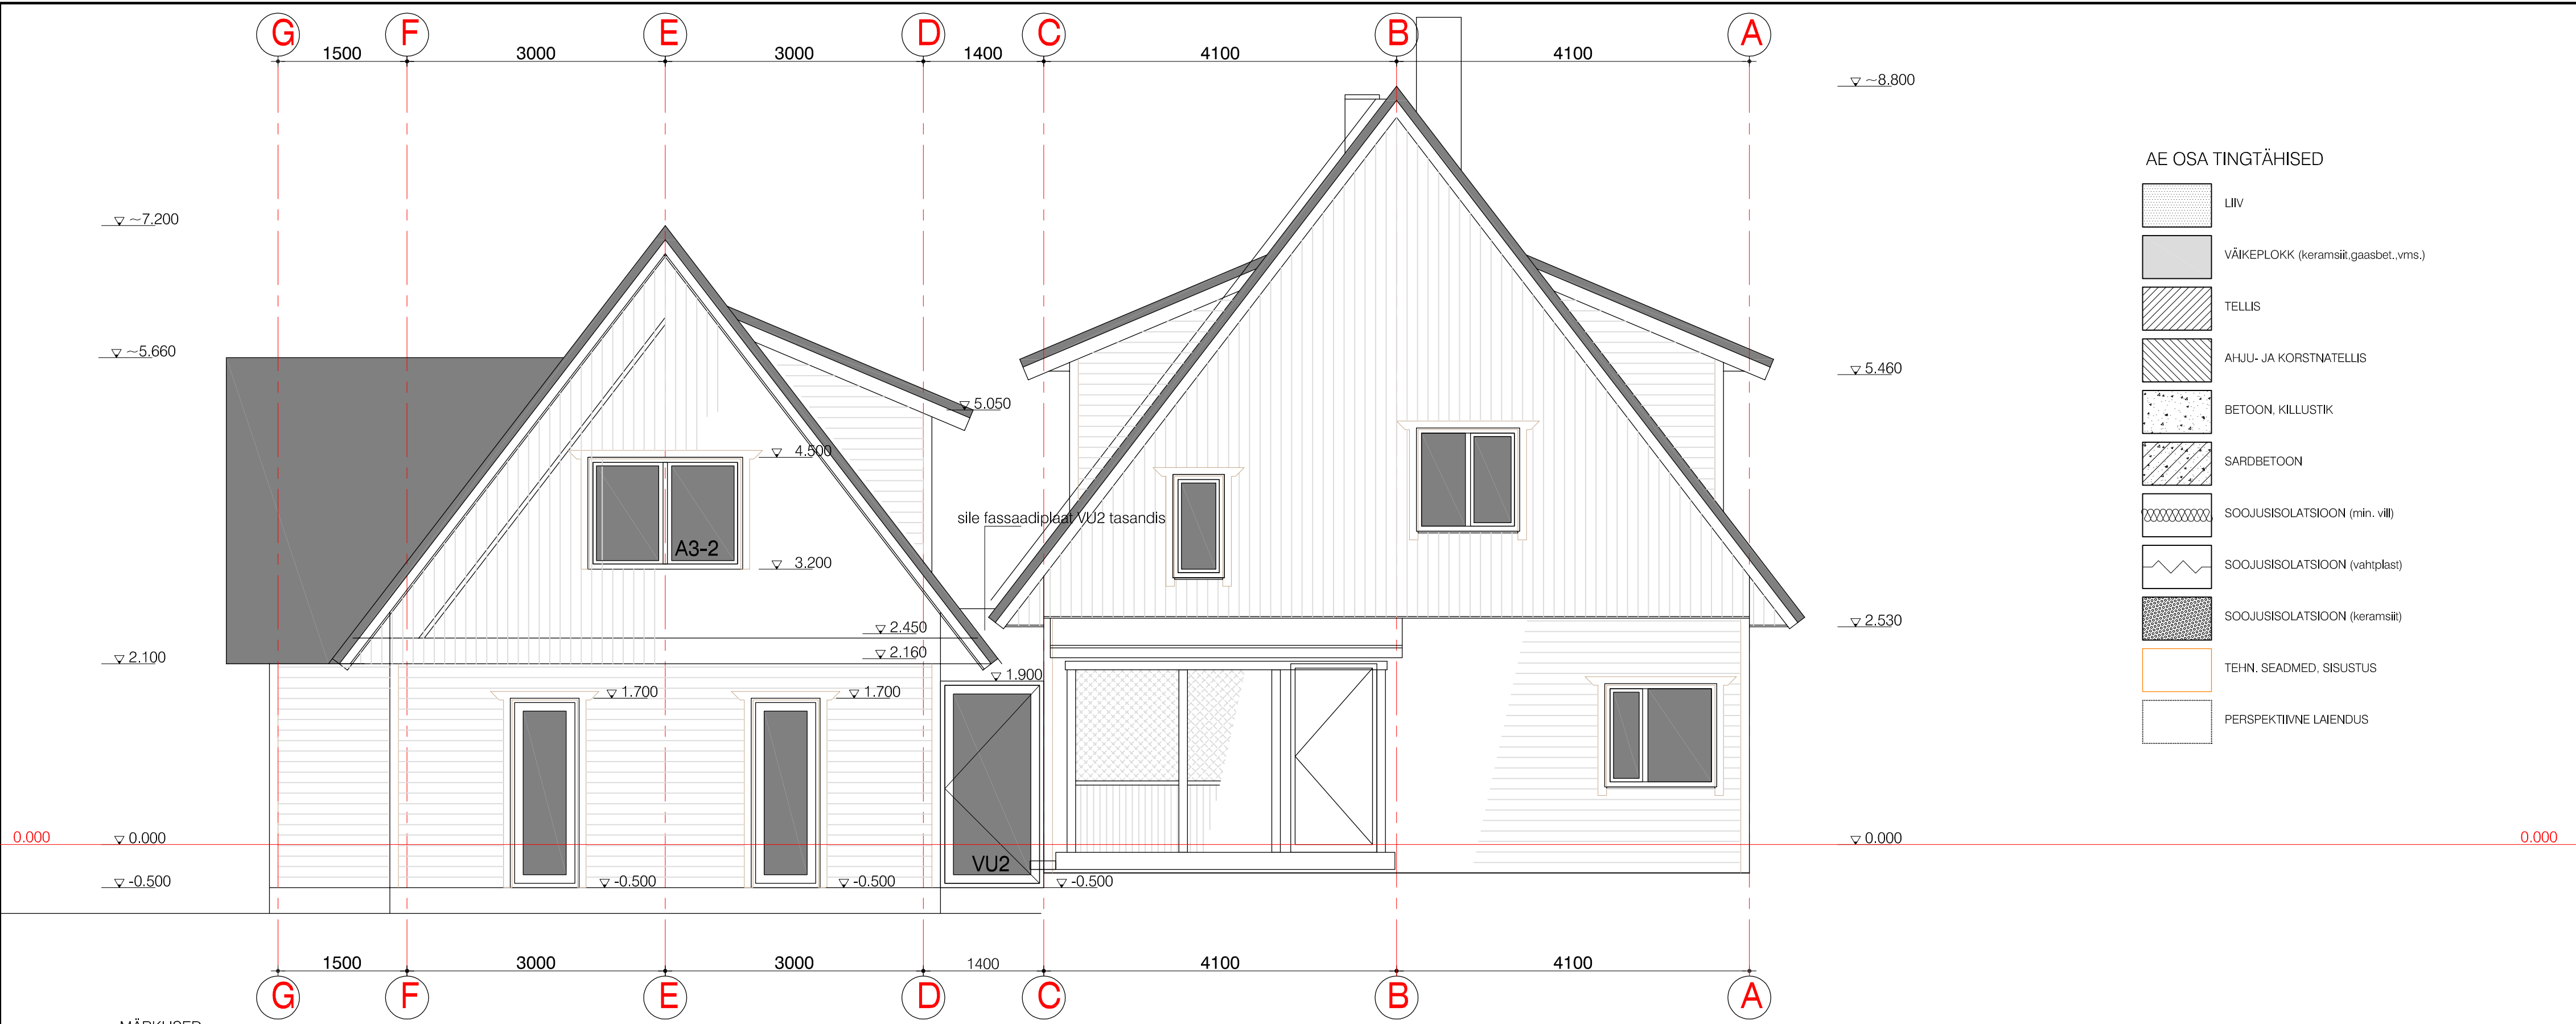

MÄRKUSED

- AR osa tingtähised vt. AR-6-05.
- Viidatud osad vt. Seletuskiri, avatäidete kokkuvõte vt. AR-8-01.
- Ehituskonstruktsioonid ja tehnilised süsteemid lahendada väljaspool käesoleva töö mahtu.