


1.KORRUS_PLAAN

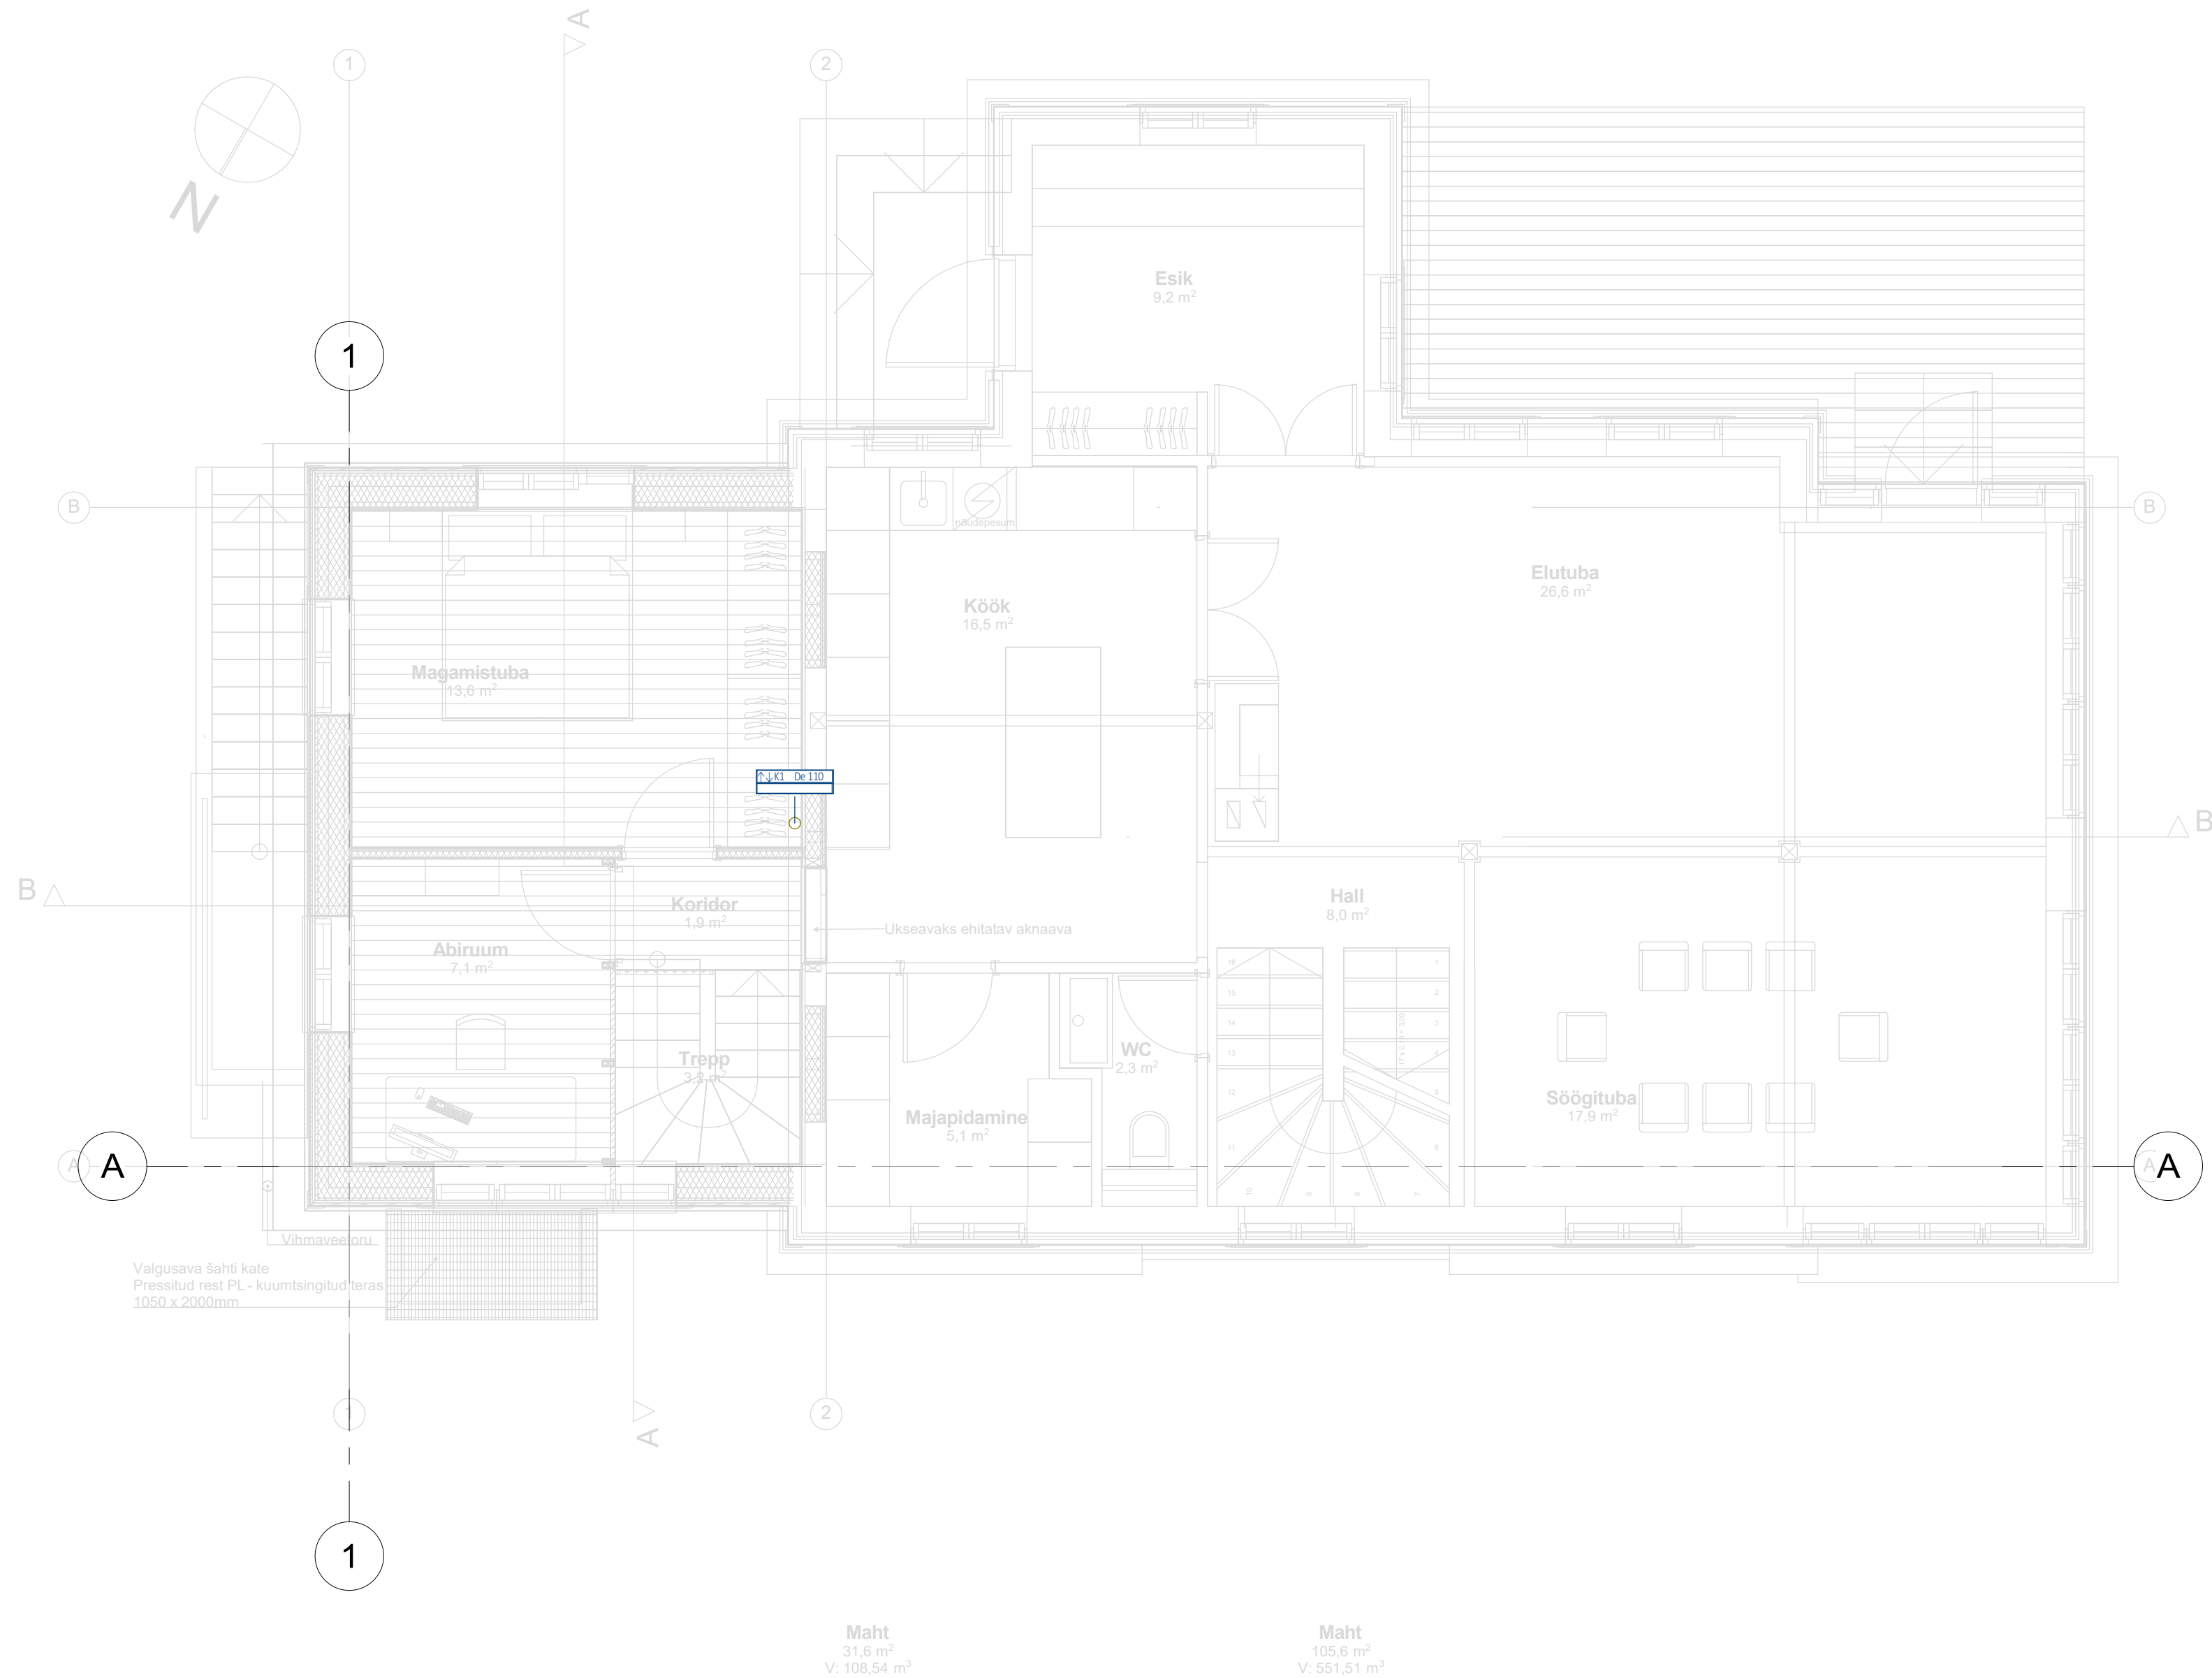

SÜSTEEMID

- KV - KÜLM VESI
SV - SOE VESI
SVR - SOOJA VEE RINGLUSTORUSTIK
KI - OLMEREÖVEE KANALISATSIOON

LÜHENDID

- ABS - ABSOLUUTNE KÕRGUS
DS - DUŠISEGISTI
KK - KASTMIS- VÕI KUULKRAAN
KVK - KÜLMA VEE KOLLEKTOR
KS - KÖÖGISEGISTI
LSV - LIINISEADEVENTIL
PL - PUHASTUSLUUK
PM - PESUMASIN
PVM - PEAVEEMÕÕTIA
RT - RENNTRAPP
SVK - SOOJA VEE KOLLEKTOR
SVRK - SOOJA VEE RINGLUSE KOLLEKTOR
SK - SULGKRAAN
TK - TÜHJENDUSKRAAN
TKV - TASAKAALUSTUSVENTIL
VS - VALAMUSEGISTI
VNS - VANNISEGISTI
WC - WC-POTI VEEÜHENDUS

SÜMBOLID ja VÄRVID

- KÜLM VESI
— SOE VESI
— SOOJA VEE RINGLUSTORUSTIK
— OLMEREÖVEE KANALISATSIOON
- - - - - TORU, PÕRANDA ALL
===== TORU, PÕRANDA ALL ISOLATSIOONIGA/HÜLSIS
===== TORU, RUUMIS 0,0...2,0m KÕRGUSEL
===== TORU, RUUMIS 0,0...2,0m KÕRGUSEL ISOLATSIOONIGA/HÜLSIS
- - - - - TORU, LAE ALL
===== TORU, LAE ALL ISOLATSIOONIGA/HÜLSIS

ISOLATSIOONI TÜÜP/HÜLS

- SI - SOOJUSISOLATSIOON
KI - KONDENSATSIOONI ISOLATSIOON
HT - HÜLSSTORU
E30 - TULETÕKKEISOLATSIOON
Z1 - ISOLATSIOONISEERIA

VEEMÕÕTIA

- XVM-XX | DN...
VEEMÕÕTIA TÜÜBI LÜHEND JA NUMBER
ÜHENDUSE SUURUS

SEGISTI, VEE-, KANALIÜHENDUS

- VS-01 | KV,SV | DNXX
TÄHIS JA TÜÜBINUMBER
SÜSTEEMI TÄHIS
SUURUS

TORU KÕRGUSMÄRGIGA

- XX | DX XXX XX +XXX
KM=XXX
SÜSTEEMI TÄHIS
EESLIIDE JA SUURUS
ISOLATSIOONI TÜÜP JA PAKSUS
TORU MADALAIMA PUNKTI KÕRGUS PÕRANDAST TORU PÕHJA

TORU KÕRGUSMÄRKIDE ja KALDEGA

- XX | DX XXX XX +XXX
MP=XXXX | KP=XXXX
I= XX‰
SÜSTEEMI TÄHIS
EESLIIDE JA TORU SUURUS
ISOLATSIOONI TÜÜP JA PAKSUS
TORU KÕRGEIMA PUNKTI KÕRGUS PÕRANDAST TORU PÕHJA
TORU KALLE ‰
TORU MADALAIMA PUNKTI KÕRGUS PÕRANDAST TORU PÕHJA
Korvus/tasapind
MP KP

TABEL 1. KANALISATSIOONITORUDE KINNITUSKAUGUSED

TORU Ø MM	HORISONTAAL MM	VERTIKAAL MM
32	500	1200
40	500	1200
50	700	1200
75	800	1800
110	1000	1800
160	1200	2000

Tunnus	Nr.	Muudatuse kirjeldus:	kuupäev:	Muutis
--------	-----	----------------------	----------	--------