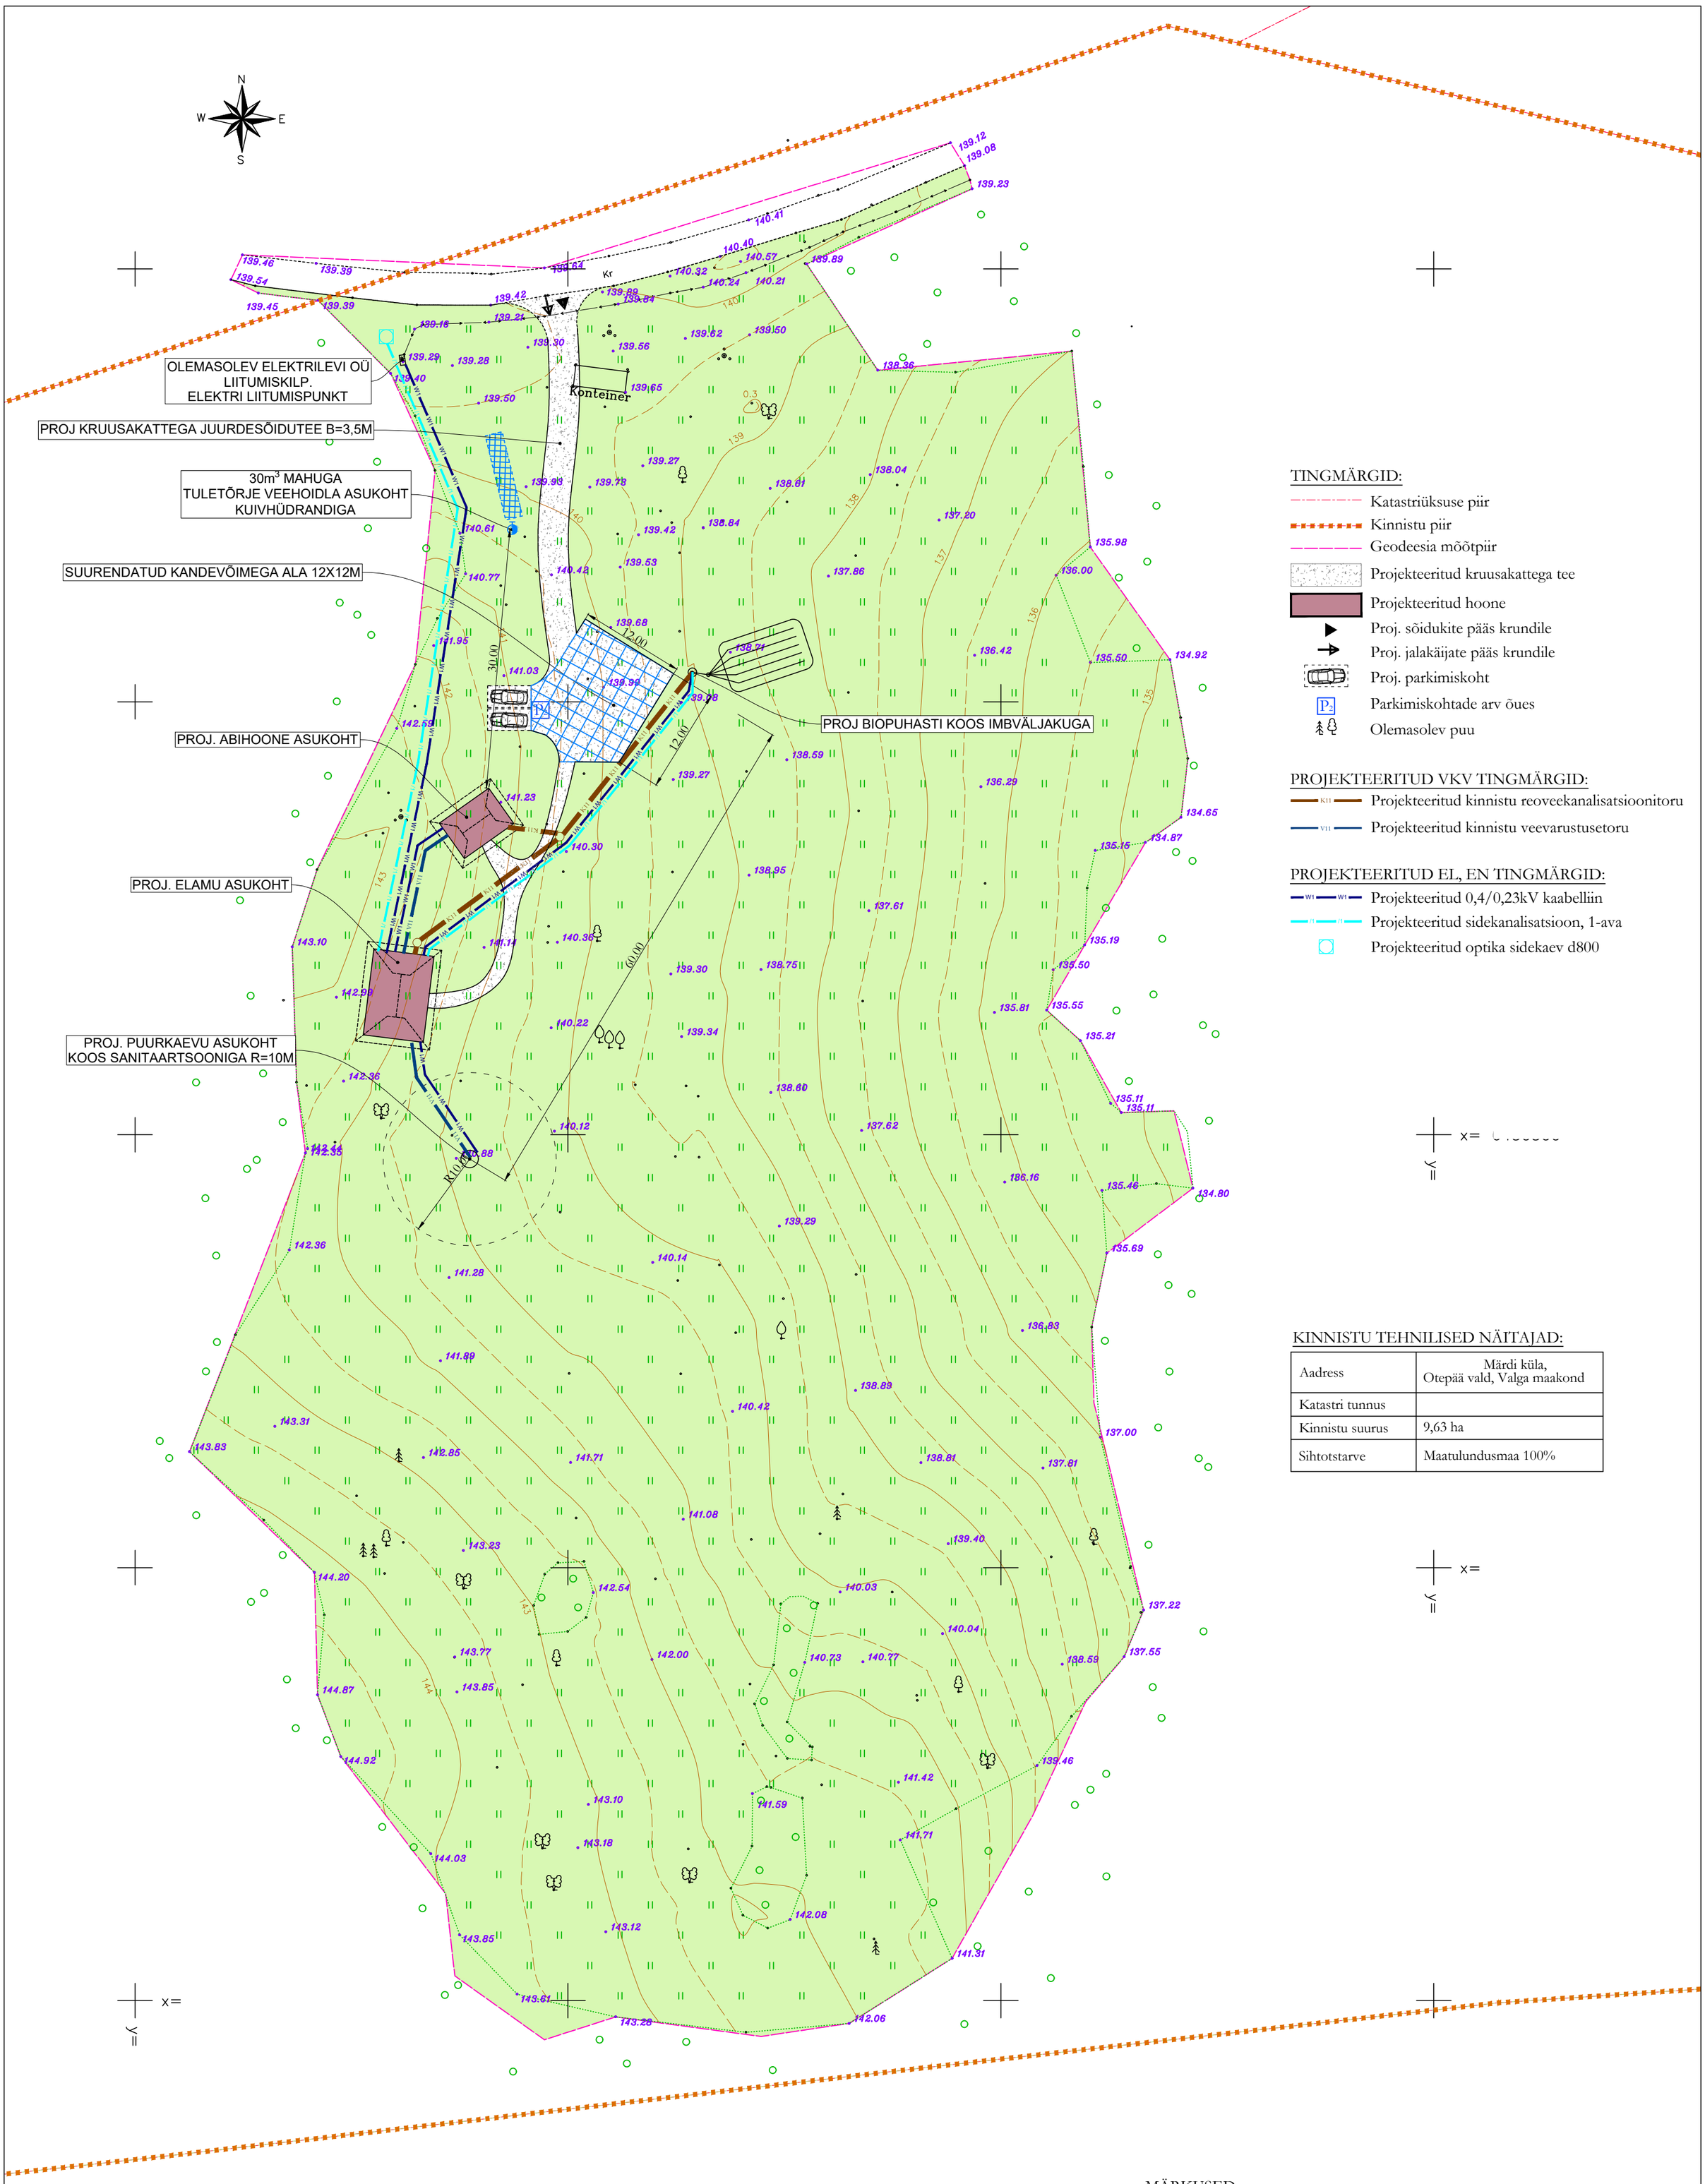

KINNISTU TEHNILISED NÄITAJAD:

Aadress	Märdi küla, Otepää vald, Valga maakond
Katastri tunnus	
Kinnistu suurus	9,63 ha
Sihtotstarve	Maatulundusmaa 100%

MÄRKUSED:
- Alusena kasutatud (Märdi küla, Otepää vald, Valga maakond) maa-ala plaan tehnovõrkudega, Sirkel & Mall Geodeesia OÜ töö nr: 2258-22, 24.05.2022.
- Koordinaadid L-EST 97 süsteemis, kõrgused EH2000 Amsterdami süsteemis.
- Informatiivsed kinnistute piirid Maa-ametist 24.05.2022.

Objekt: Üksikelamu Märdi küla, Otepää vald, Valga maakond	Töö nr: 23-03	Töö staadium: E	Kuupäev: 27.04.2023
	Projekti osa: Arhitektuur	Joonise nr: AR-4-01	Mõõtkava: 1:500
Tellija:	Joonise nimetus: Asendiplaan		
Ehitise liik: Uusehitis			