
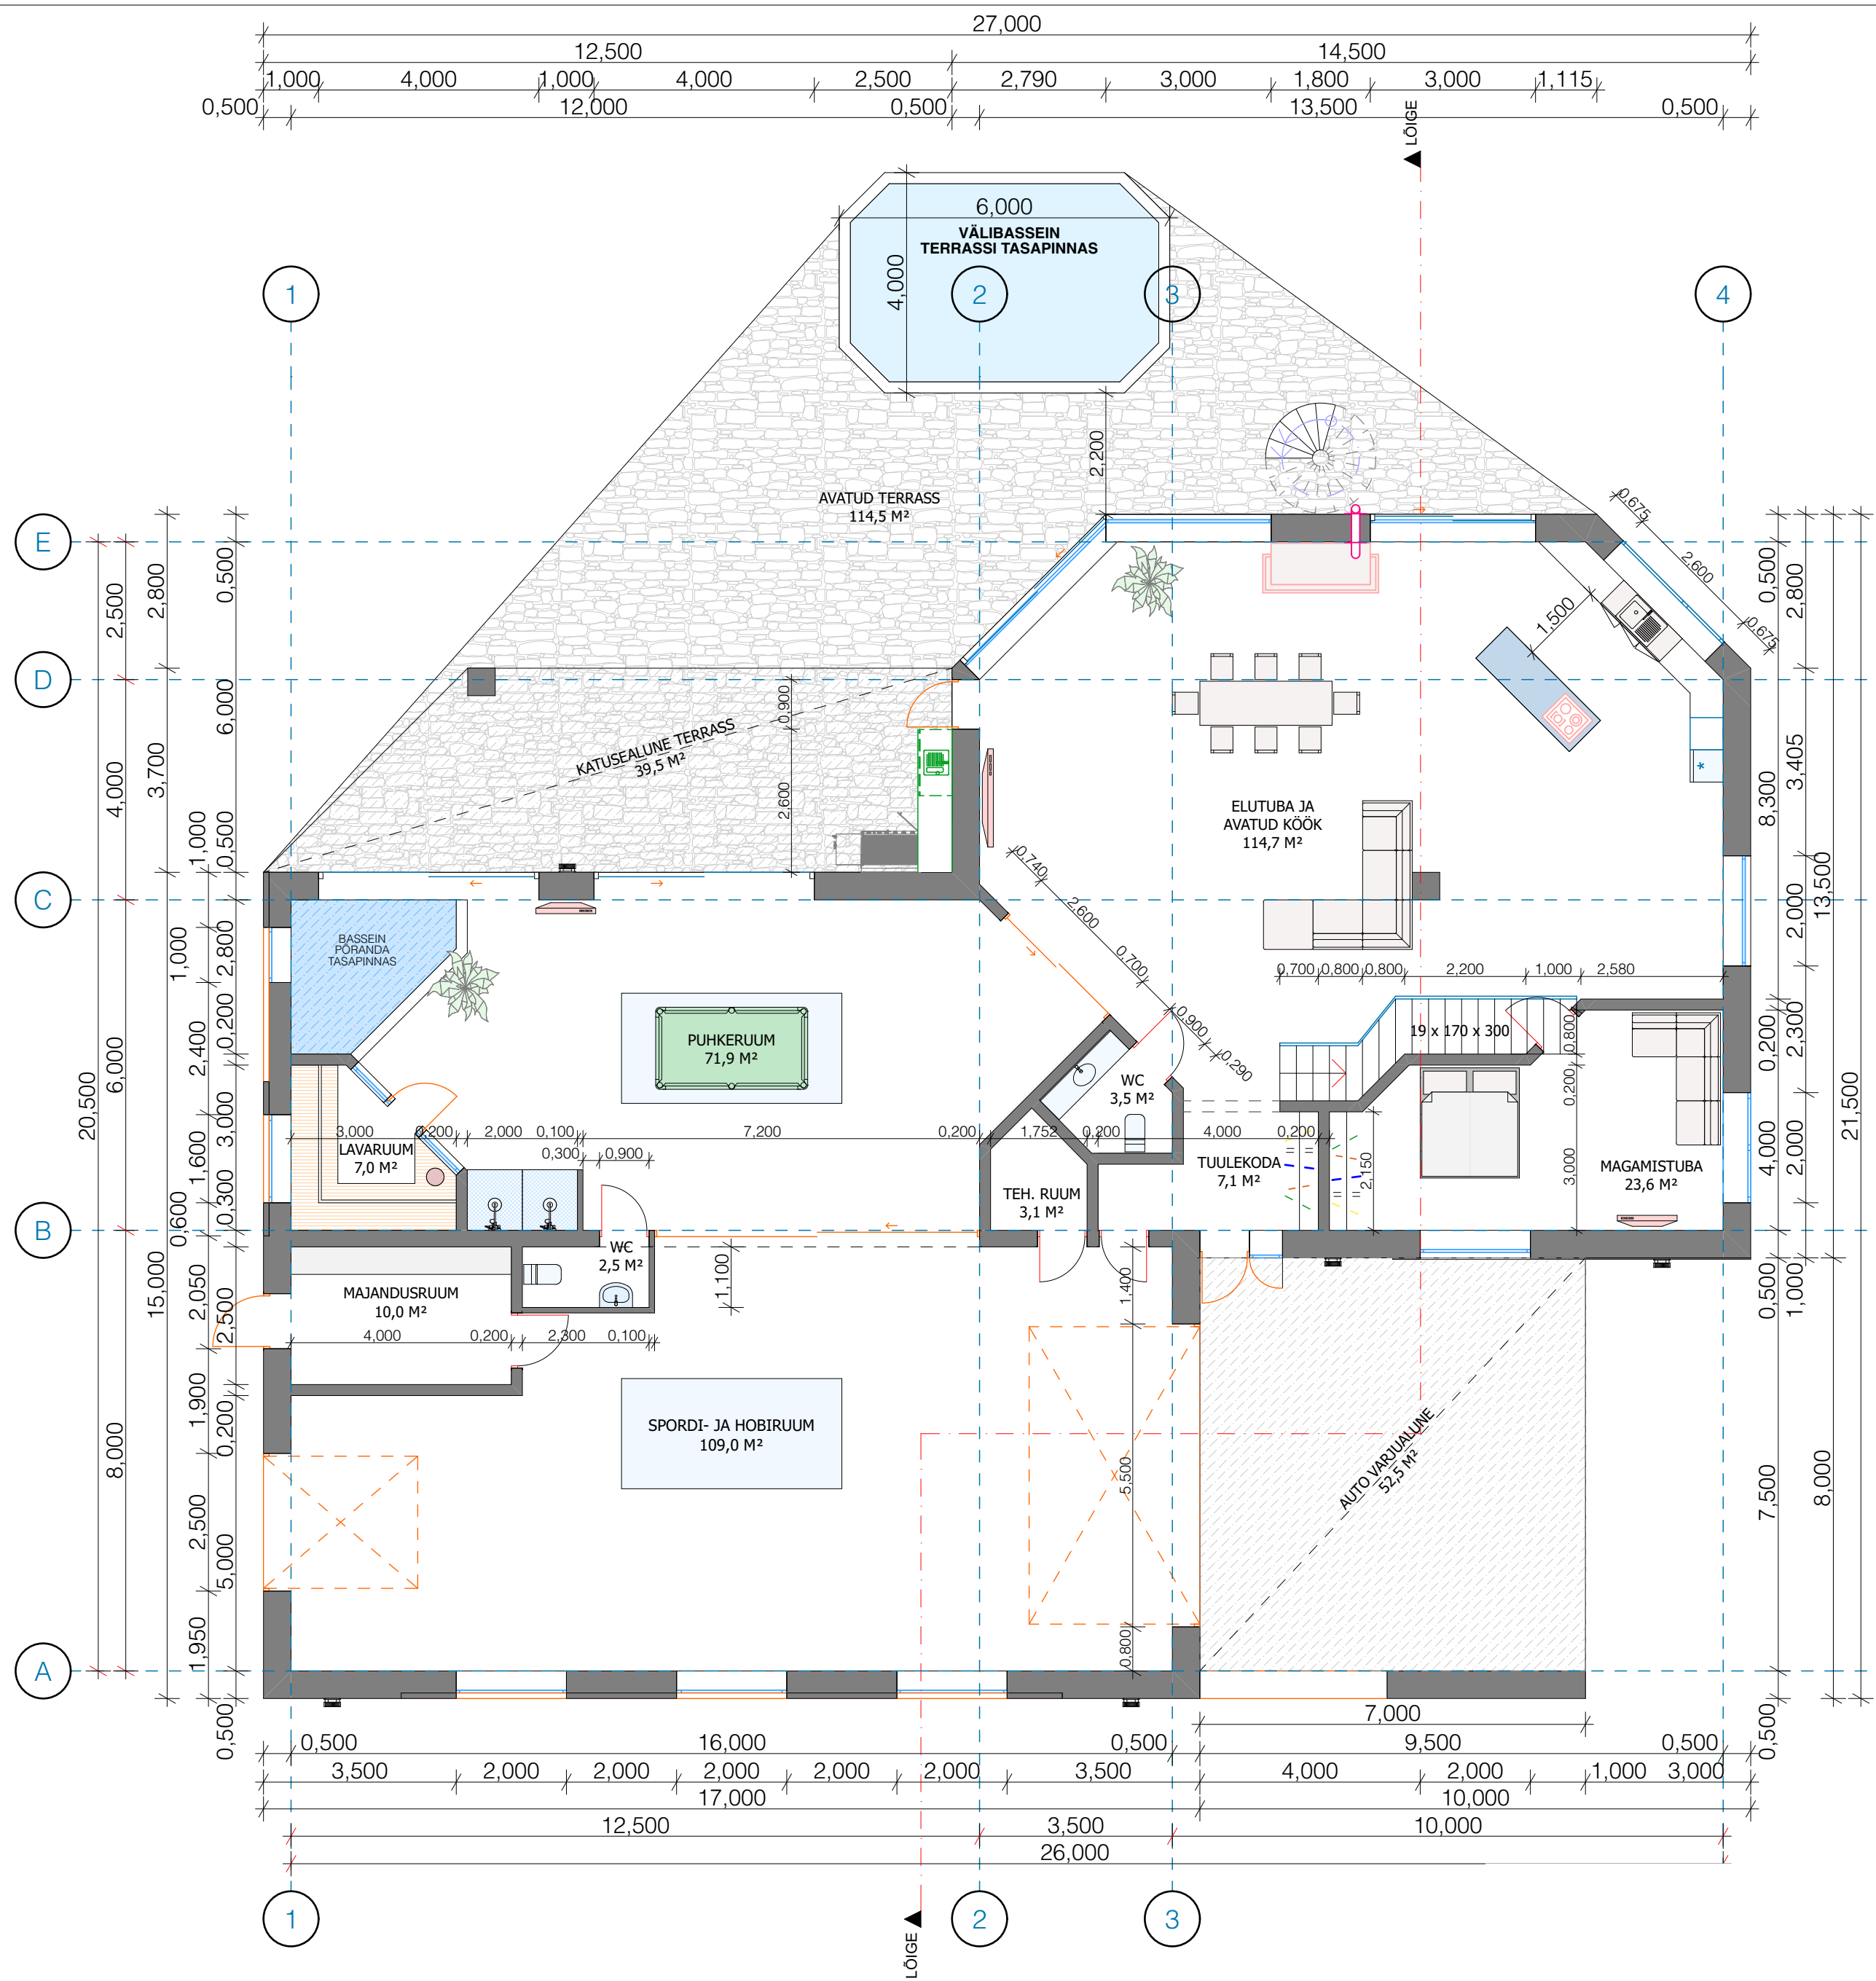


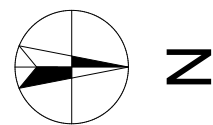

EKSPLIKATSIOON					
JRK NR	RUUMIDE NIMETUS	ELURUUMIDE PIND	TEHN. PIND	AVATUD NETOPIND	SULETUD NETOPIND
1. ESIMENE KORRUS					
1	TUULEKODA	7.1			7.1
2	WC	3.5			3.5
3	ELUTUBA JA AVATUD KÖÖK	114.7			114.7
4	MAGAMISTUBA	23.6			23.6
5	TEHNILINE RUUM	0.0	3.1		3.1
6	SPORDI JA HOBI RUUM	109			109.0
7	MAJANDUSRUUM	10			10.0
8	PUHKERUUM	71.9			71.9
9	LAVARUUM	7			7.0
10	WC	2.5			2.5
11	KATUSEALUNE TERRASS			39.5	
12	AVATUD TERRASS			114.5	
13	AUTO VARJUALUNE			48.9	
1. KORRUS KOKKU:		349.3	3.1	202.9	352.4
2. TEINE KORRUS					
14	TREPIHALL	10.5			10.5
15	GARDEEROB	10.1			10.1
16	WC	5.2			5.2
17	MAGAMISTUBA 1	26.5			26.5
18	DUSHIRUUM	11.5			11.5
19	MAGAMISTUBA 2	17.3			17.3
20	MAGAMISTUBA 3	18.3			18.3
21	SOOJUSISOLATUD KATUSETERRASS			34.3	
22	SOOJUSISOLATUD KATUSETERRASS			35.6	
2. KORRUS KOKKU:		99.4	0.0	69.9	99.4
HOONES KOKKU		448.7	3.1	272.8	451.8