


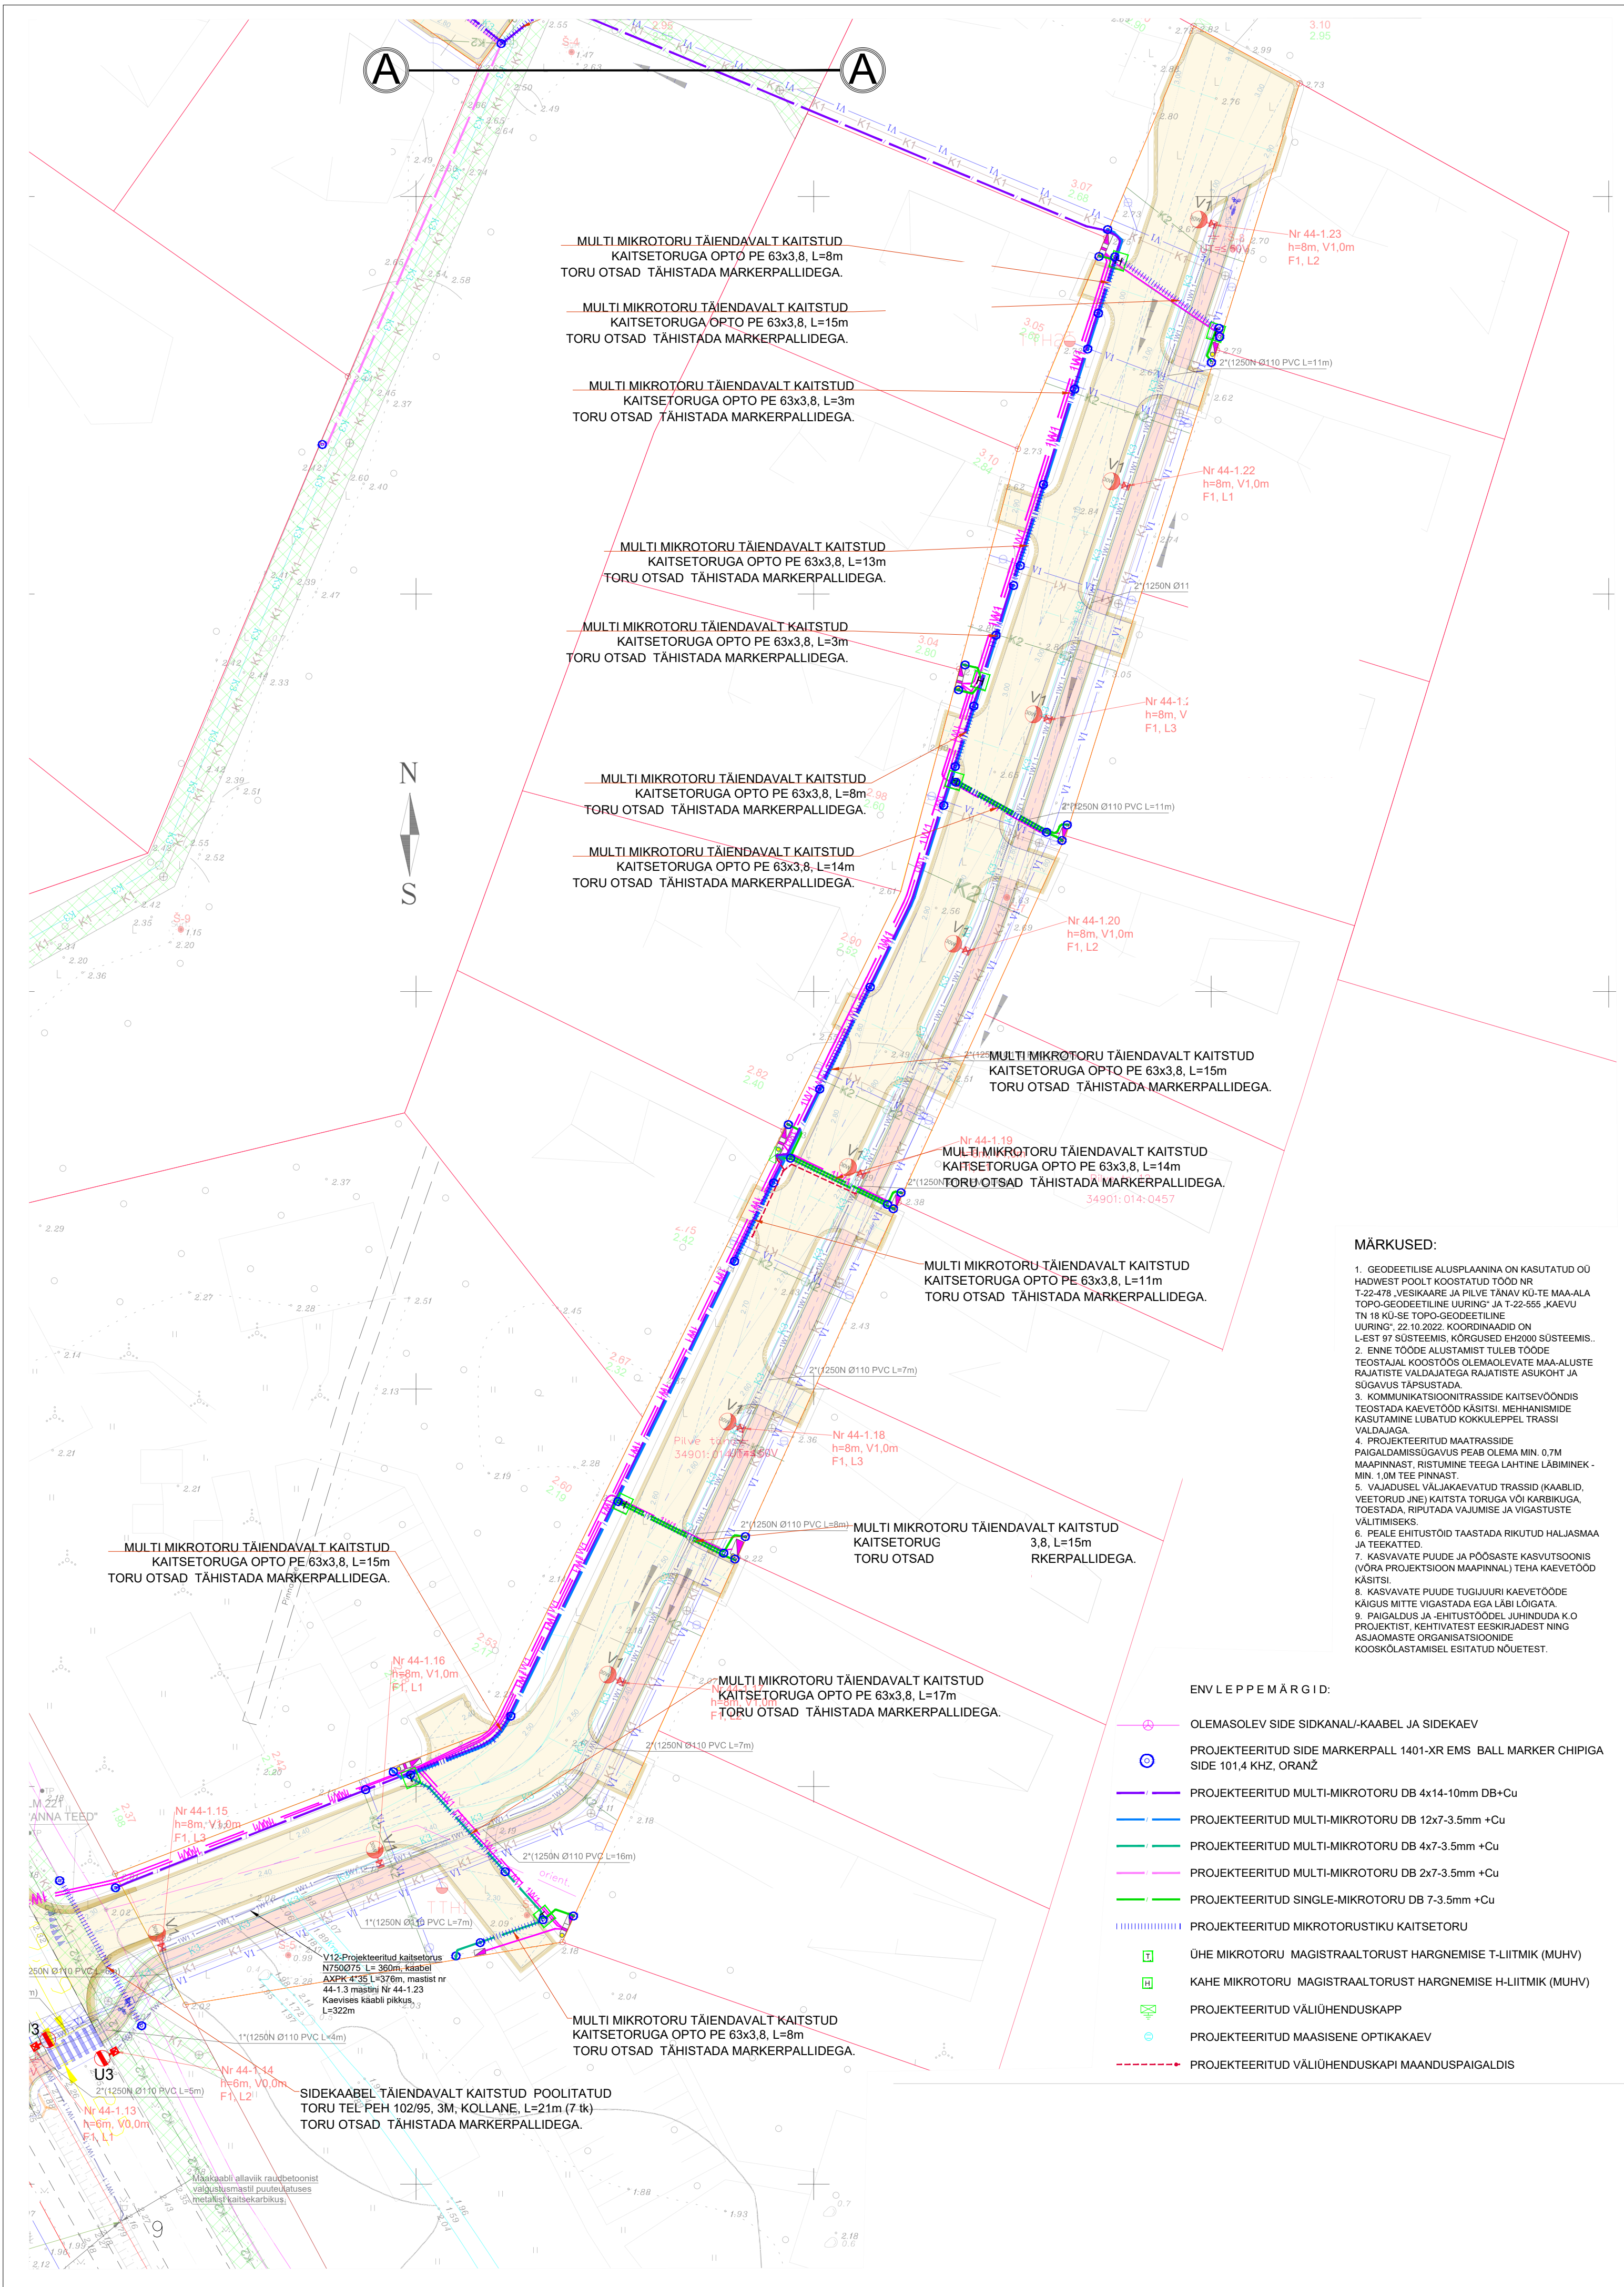

— MULTI MIKROTORU TÄIENDAVALT KAITSTUD
KAITSETORUGA OPTO PE 63x3,8, L=8m
TORU OTSAD TÄHISTADA MARKERPALLIDEGA.

— MULTI MIKROTORU TÄIENDAVALT KAITSTUD
KAITSETORUGA OPTO PE 63x3,8, L=15m
TORU OTSAD TÄHISTADA MARKERPALLIDEGA.

— MULTI MIKROTORU TÄIENDAVALT KAITSTUD
KAITSETORUGA OPTO PE 63x3,8, L=3m
TORU OTSAD TÄHISTADA MARKERPALLIDEGA.

— MULTI MIKROTORU TÄIENDAVALT KAITSTUD
KAITSETORUGA OPTO PE 63x3,8, L=13m
TORU OTSAD TÄHISTADA MARKERPALLIDEGA.

— MULTI MIKROTORU TÄIENDAVALT KAITSTUD
KAITSETORUGA OPTO PE 63x3,8, L=3m
TORU OTSAD TÄHISTADA MARKERPALLIDEGA.

— MULTI MIKROTORU TÄIENDAVALT KAITSTUD
KAITSETORUGA OPTO PE 63x3,8, L=8m
TORU OTSAD TÄHISTADA MARKERPALLIDEGA.

— MULTI MIKROTORU TÄIENDAVALT KAITSTUD
KAITSETORUGA OPTO PE 63x3,8, L=14m
TORU OTSAD TÄHISTADA MARKERPALLIDEGA.

— MULTI MIKROTORU TÄIENDAVALT KAITSTUD
KAITSETORUGA OPTO PE 63x3,8, L=15m
TORU OTSAD TÄHISTADA MARKERPALLIDEGA.

— MULTI MIKROTORU TÄIENDAVALT KAITSTUD
KAITSETORUGA OPTO PE 63x3,8, L=14m
TORU OTSAD TÄHISTADA MARKERPALLIDEGA.

— MULTI MIKROTORU TÄIENDAVALT KAITSTUD
KAITSETORUGA OPTO PE 63x3,8, L=11m
TORU OTSAD TÄHISTADA MARKERPALLIDEGA.

— MULTI MIKROTORU TÄIENDAVALT KAITSTUD
KAITSETORUGA OPTO PE 63x3,8, L=15m
TORU OTSAD TÄHISTADA MARKERPALLIDEGA.

— MULTI MIKROTORU TÄIENDAVALT KAITSTUD
KAITSETORUGA OPTO PE 63x3,8, L=17m
TORU OTSAD TÄHISTADA MARKERPALLIDEGA.

— MULTI MIKROTORU TÄIENDAVALT KAITSTUD
KAITSETORUGA OPTO PE 63x3,8, L=8m
TORU OTSAD TÄHISTADA MARKERPALLIDEGA.

— SIDEKAABEL TÄIENDAVALT KAITSTUD
TORU TEL PEH 102/95, 3M, KOLLANE, L=21m (7 tk)
TORU OTSAD TÄHISTADA MARKERPALLIDEGA.

MÄRKUSED:

1. GEODEETILISE ALUSPLAANINA ON KASUTATUD OÜ HADWEST POOLT KOOSTATUD TÖÖD NR T-22-478 „VESIKAARE JA PILVE TÄNAV KÜ-TE MAA-ALA TOPO-GEODEETILINE UURING“ JA T-22-555 „KAEVU TN 18 KÜ-SE TOPO-GEODEETILINE UURING“, 22.10.2022. KOORDINAADID ON L-EEST 97 SÜSTEEMIS. KÕRGUSED EH2000 SÜSTEEMIS.
2. ENNE TÖÖDE ALUSTAMIST TULEB TÖÖDE TEOSTAJAL KOOSTÖÖS OLEMAOLEVATE MAA-ALUSTE RAJATISTE VALDAJATEGA RAJATISTE ASUKOHT JA SÜGAVUS TÄPSUSTADA.
3. KOMMUNIKATSIOONITRASSID KAITSEVÕNDIS TEOSTADA KAEVETÖÖD KÄSITSI. MEHHAANILISE KASUTAMINE LUBATUD KOKKULEPPEL TRASSI VALDAJAGA.
4. PROJEKTEERITUD MAATRASSIDE PAIGALDAMISSÜGAVUS PEAB OLEMA MIN. 0,7M MAAPINNAST, RISTUMINE TEEGA LAHTINE LÄBIMINEK - MIN. 1,0M TEE PINNAST.
5. VAJADUSEL VÄLJAKAEVATUD TRASSID (KAABLID, VEETORUD JNE) KAITSTA TORUGA VÕI KARBIKUGA, TOESTADA, RIPUTADA VAJUMISE JA VIGASTUSTE VÄLITUMISEKS.
6. PEALE EHITUSTÖID TAASTADA RIKUTUD HALJASMAA JA TEEKATTED.
7. KASVAVATE PUUDE JA PÕOSASTE KASVUTSOONIS (VÕRA PROJEKTSIOON MAAPINNAL) TEHA KAEVETÖÖD KÄSITSI.
8. KASVAVATE PUUDE TUGIJUURI KAEVETÖÖDE KÄIGUS MITTE VIGASTADA EGA LÄBI LÖGATA.
9. PAIGALDUS JA -EHITUSTÖODEL JUHINDUDA K.O. PROJEKTIST, KEHTIVATEST EESKIRJADEST NING ASJAOMASTE ORGANISATSIOONIDE KOOSKÖLASTAMISEL ESITATUD NÕUETEST.

ENV L E P P E M Ä R G I D:

- OLEMASOLEV SIDE SIDKANAL-/KAABEL JA SIDEKAEV
- PROJEKTEERITUD SIDE MARKERPALL 1401-XR EMS BALL MARKER CHIPIGA SIDE 101,4 KHZ, ORANŽ
- PROJEKTEERITUD MULTI-MIKROTORU DB 4x14-10mm DB+Cu
- PROJEKTEERITUD MULTI-MIKROTORU DB 12x7-3.5mm +Cu
- PROJEKTEERITUD MULTI-MIKROTORU DB 4x7-3.5mm +Cu
- PROJEKTEERITUD MULTI-MIKROTORU DB 2x7-3.5mm +Cu
- PROJEKTEERITUD SINGLE-MIKROTORU DB 7-3.5mm +Cu
- PROJEKTEERITUD MIKROTORUSTIKU KAITSETORU
- ÜHE MIKROTORU MAGISTRAALTORUST HARGNEMISE T-LIITMIK (MUHV)
- KAHE MIKROTORU MAGISTRAALTORUST HARGNEMISE H-LIITMIK (MUHV)
- PROJEKTEERITUD VÄLIÜHENDUSKAPP
- PROJEKTEERITUD MAASISENE OPTIKAKAEV
- PROJEKTEERITUD VÄLIÜHENDUSKAPI MAANDUSPAIGALDIS