
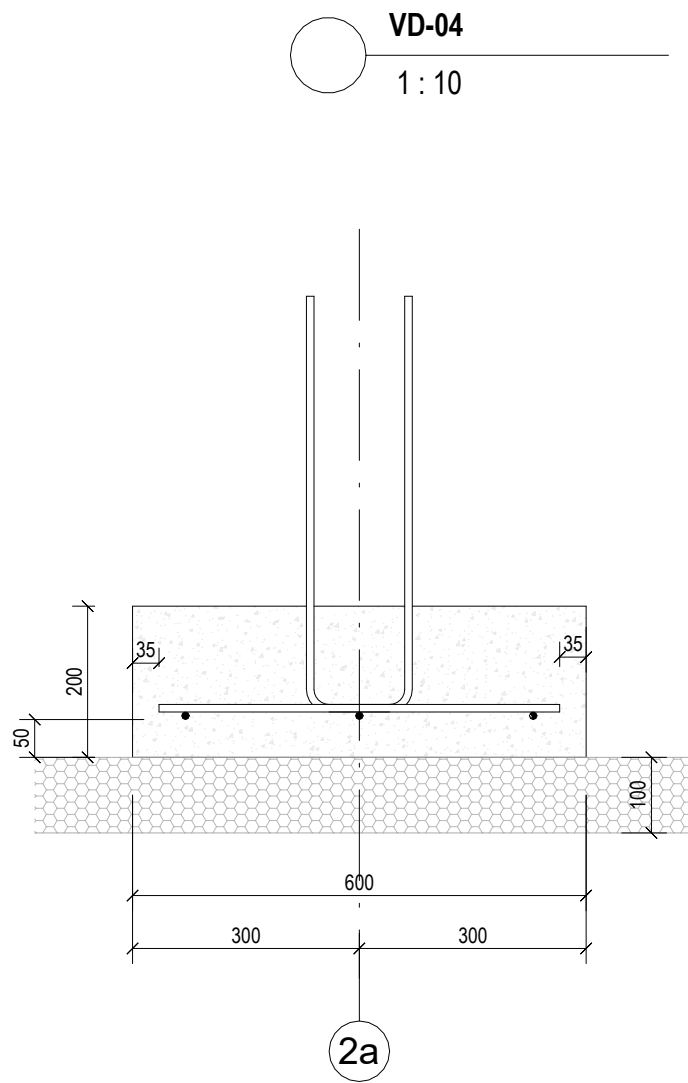
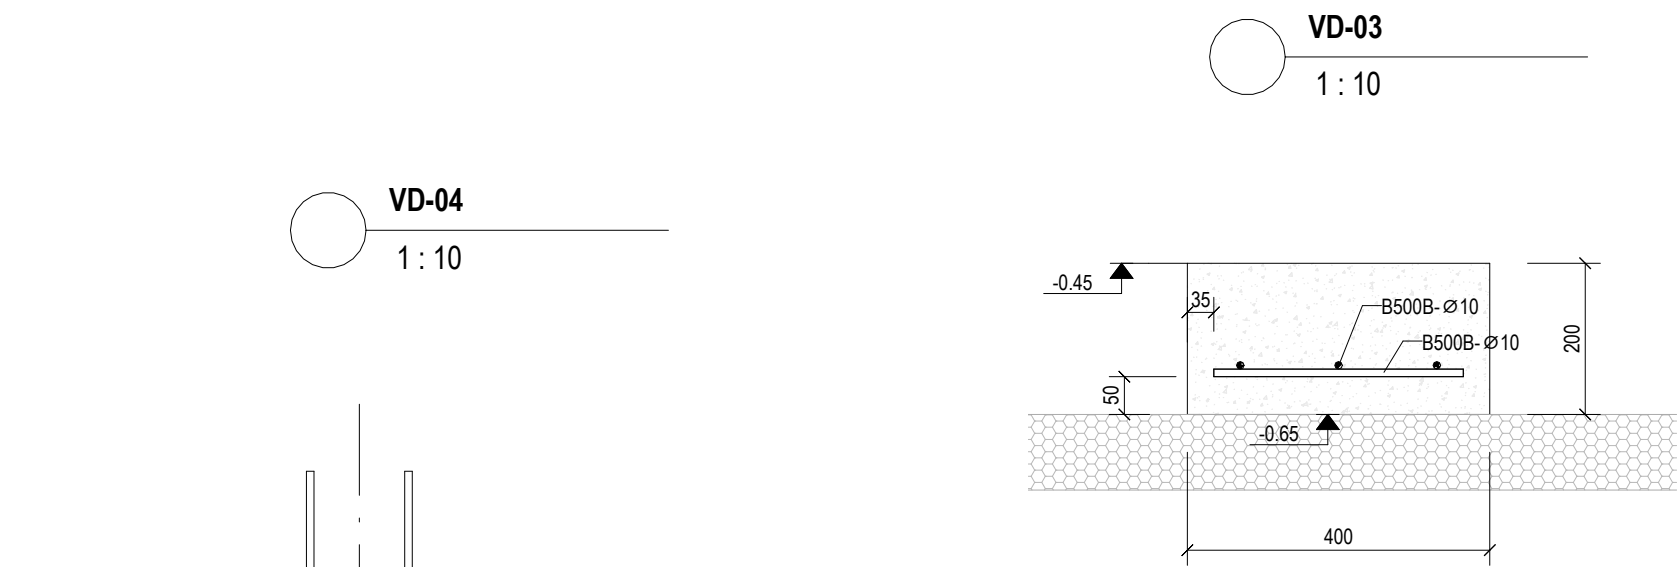
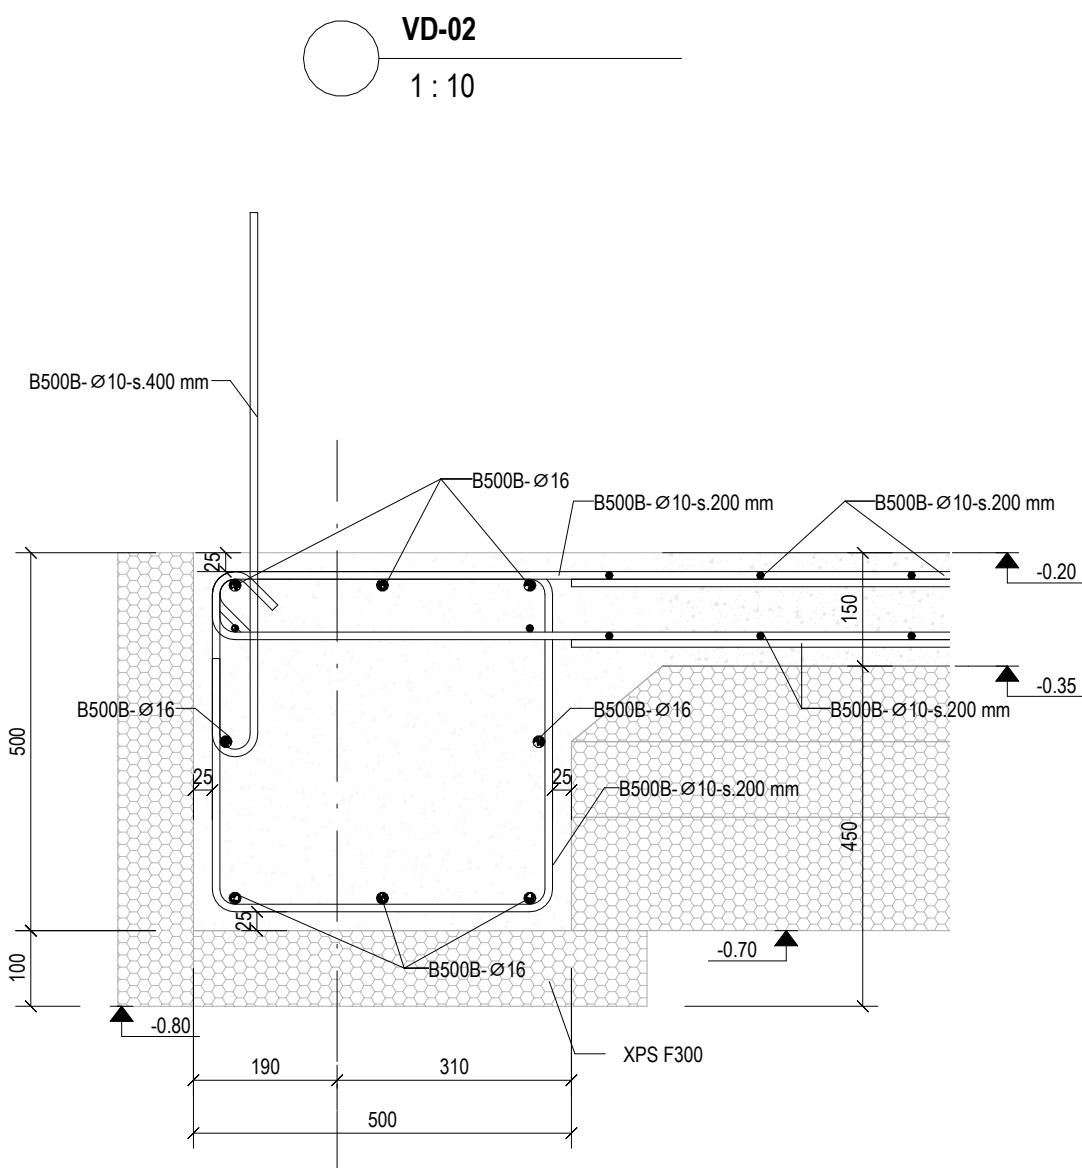
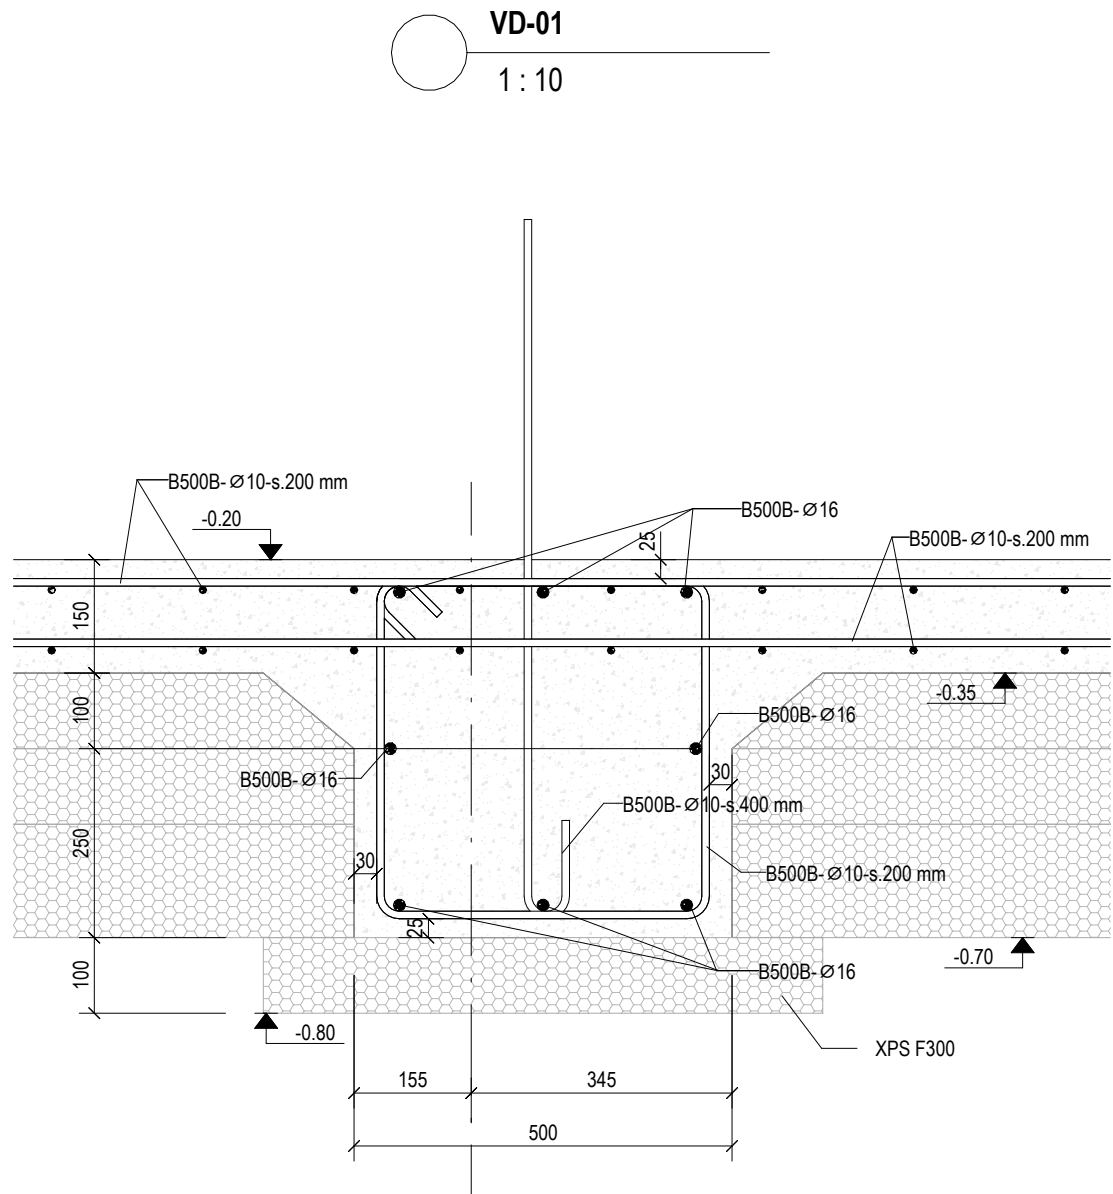


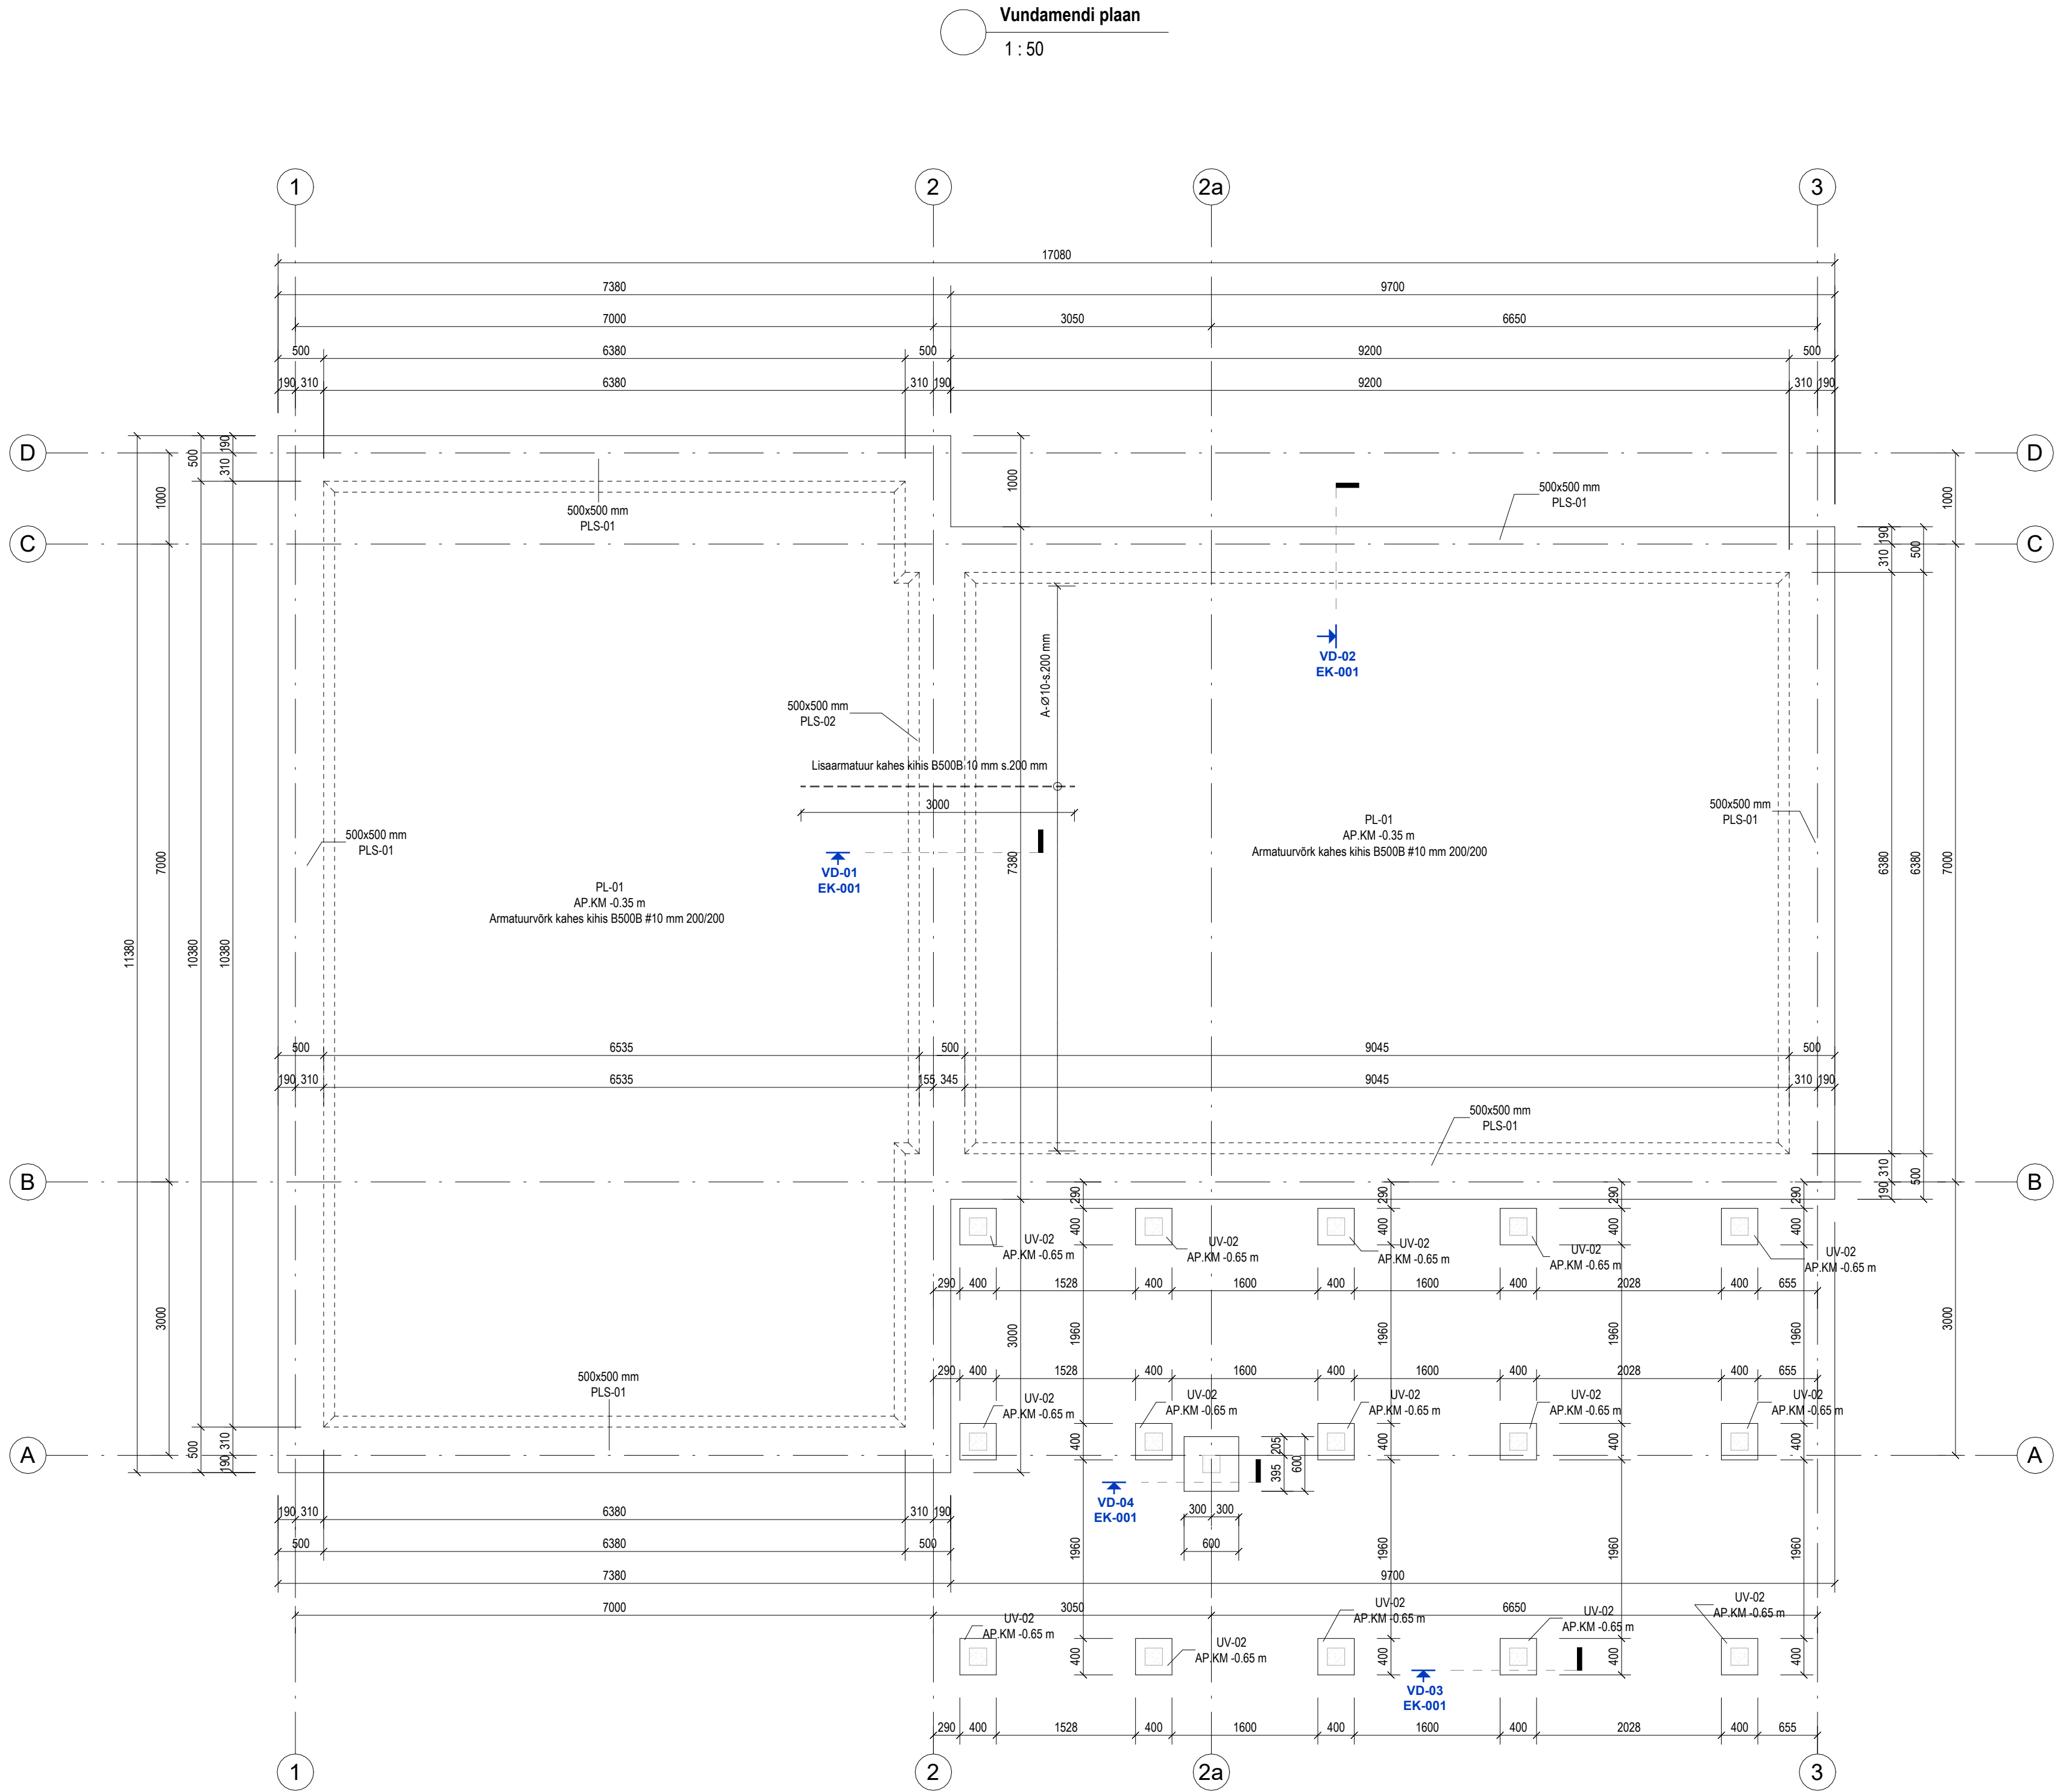

PLAATVUNDAMENTIDE SPETSIFIKATSIOON							
Tüüp	Tähis	Talla paksus	AP.KM	ÜP.KM	Materjal	Kogu maht	Kogu kaal
Plaatvundament	PL-01	150 mm	-0.35 m	-0.20 m	Betoon. C30/37. Monoliit	17.59 m³	43977.8 kg

SERVATALADE SPETSIFIKATSIOON					
Tüüp	Tähis	Mööõt	AP.KM	Materjal	Maht
Plaatvundamendi servatalad	PLS-02	500x500 mm	-0.70 m	Betoon. C30/37. Monoliit	1.87 m³
Plaatvundamendi servatalad	PLS-01	500x500 mm	-0.70 m	Betoon. C30/37. Monoliit	14.99 m³

ÜKSIKVUNDAMENTIDE SPETSIFIKATSIOON									
Tüüp	Tähis	Talla pikkus	Talla laius	Talla paksus	AP.KM	ÜP.KM	Kogus	Materjal	Kogu maht
Üksikvundament	UV-01	600 mm	600 mm	200 mm	-0.70 m	-0.50 m	1	Betoon. C30/37. Monoliit	0.07 m³
Üksikvundament	UV-02	400 mm	400 mm	200 mm	-0.65 m	-0.45 m	15	Betoon. C30/37. Monoliit	0.48 m³
KOKKU							16		0.55 m³

VUNDAMENTIDE ARMATUUR KOKKU			
Tüüp	Ø	Kogu pikkus	Kaal
Armatuurvarras	10 mm	2958.9 m	1824.28 kg
KOKKU		2958.9 m	1824.28 kg

SERVATALADE ARMATUUR KOKKU			
Tüüp	Ø	Kogu pikkus	Kaal
Armatuurvarras	10 mm	1151.2 m	709.73 kg
Armatuurvarras	16 mm	487.3 m	769.09 kg
KOKKU		1638.4 m	1478.82 kg

MÄRKUSED:

- Hoone kõrgusele 0.00 vastab ABS: +34.70.
- Kõrgusmärgid meetrites, pikkusmõõdud millimeetrites. AP.KM - alapinna kõrgusmärk, ÜP.KM - ülapinga kõrgusmärk.
- Betoon. C30/37, f_{td}=30 MPa (EVS-EN 206:2014+A1:2016).
- Keskonnaklass: XC2 (EVS-EN 206:2014+A1:2016).
- Armatuuri nimikaitsekhiit: talle all α_{om}=25...50 mm, mujal α_{om}=25...35 mm.
- Täitematerjali teta suurim läbimõõt: 16 mm.
- Konstruksiooni montaaži tolerantsid vastavalt EVS-EN 13670:2010 normaalklassi nõuetele.
- Armatuuri klass: B500B, f_{td}=500 MPa (EVS-EN 10080:2006).
- Geoloogia andmed: Vaadeldava krundi ehitusgeoloogilised uuringud puuduvad. Lähitud on ümbruskonna ehitusgeoloogilast vt seletuskiri. Pinnas tihendada elastusmoodulini E=100 MPa (INSPECTOR).
- Vundamendi aluste täiteks kasutada mineraalset täitepinnas killustik liiv.
- Armatuuri spetsifikatsioonis ei ole arvestatud ülekate ja jätkudega. Jätkud nihutada.

NR	Kuupäev	Muudatus		Autor
		ÜKSIKELAMU PÜSTITAMINE		
		Objekt:	TARTU LINN, TARTU	
		Aadress:	MAAKOND	Töö nr: 25-02
		Tellijä:	ERAIKIK	Projekti osa: EK
		Joonise nimetus:	Vundamendi plaan	Projekti staadium: PP
		Koostas:		Joonise nr: EK-001
		Kontrollis:	-	Muudatus:
				Muutkava: As indicated
				Kuupäev: 11.2025