


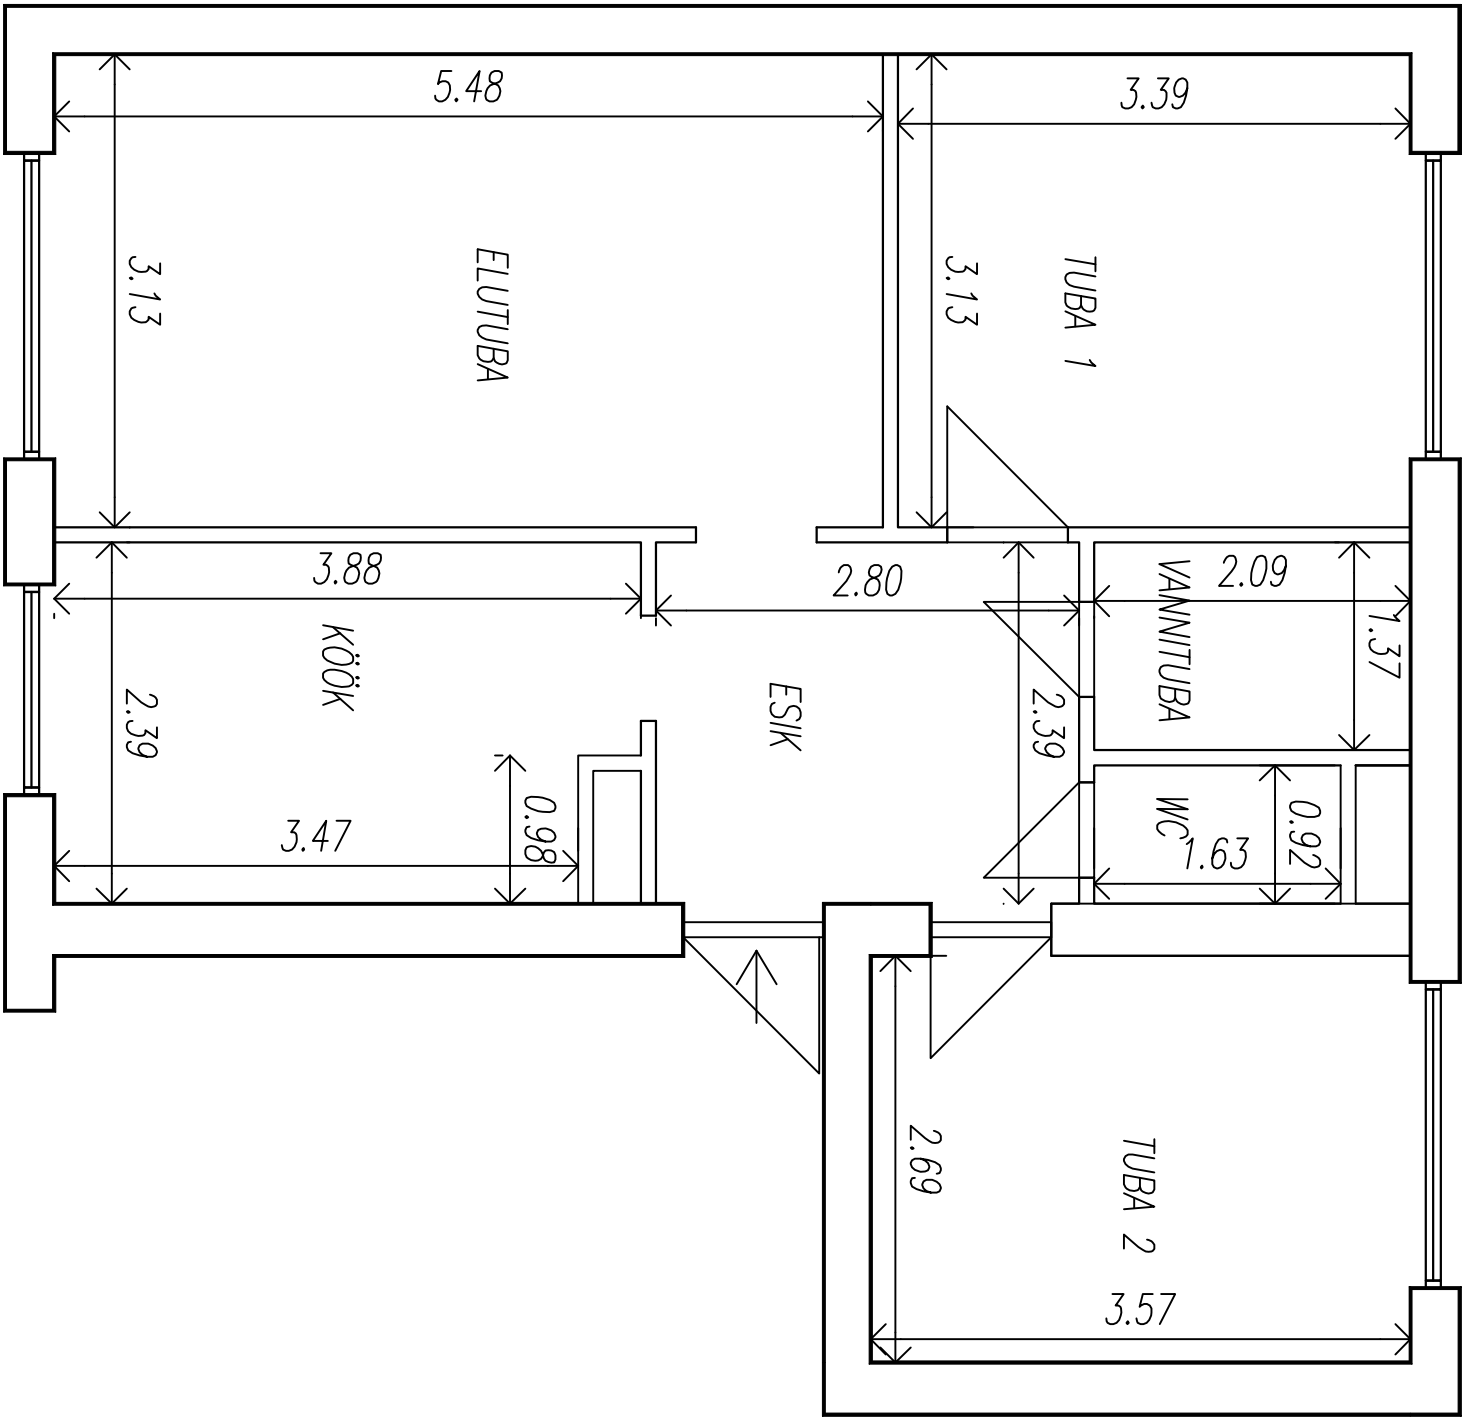

TUBA 1 10.6m²
TUBA 2 9.6m²
ELUTUBA 17.2m²
KÖÖK 8.9m²
ESIK 6.7m²
VANNITUBA 2.9m²
WC 1.5m²
TOA KÕRGUS 2,5m

Kuipeev		22.07.2026	
Joonise nimetus		Mõõtkava 1:50	
KORTERI PLAAN			