



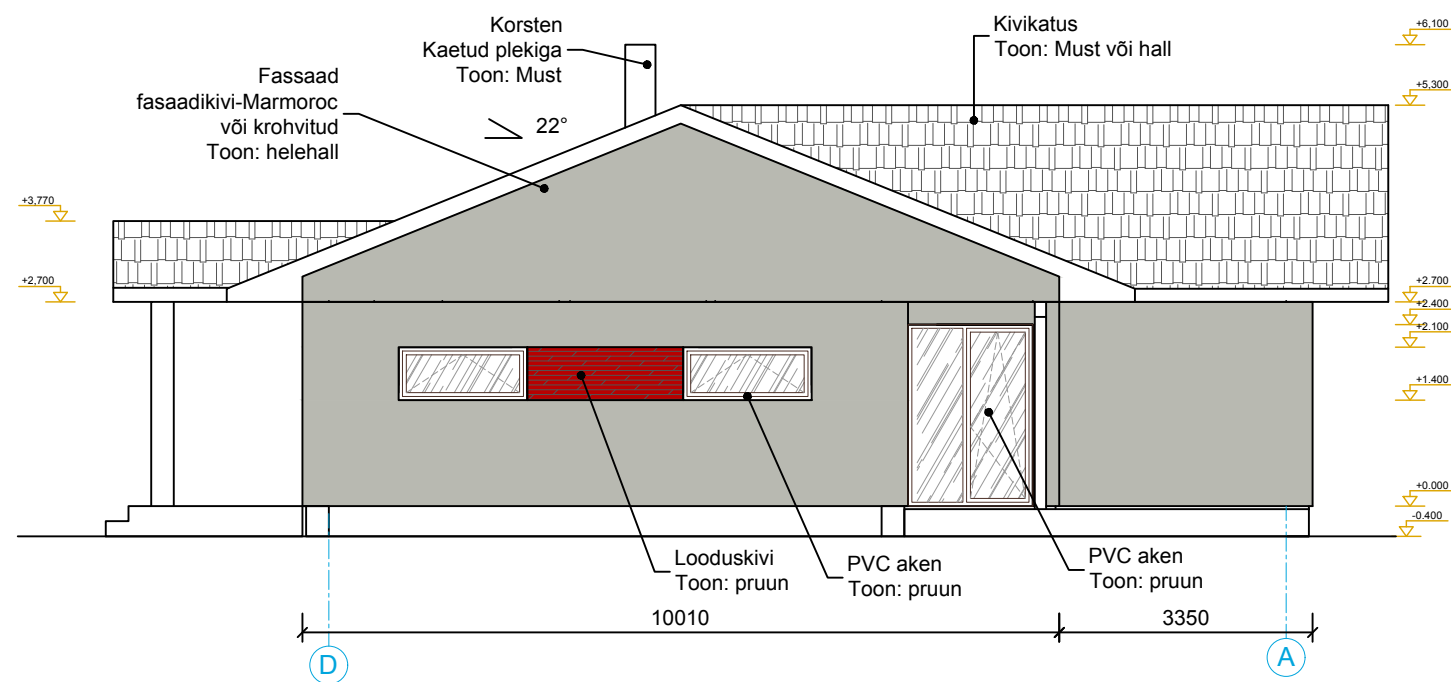

B VAADE LÄÄNEST

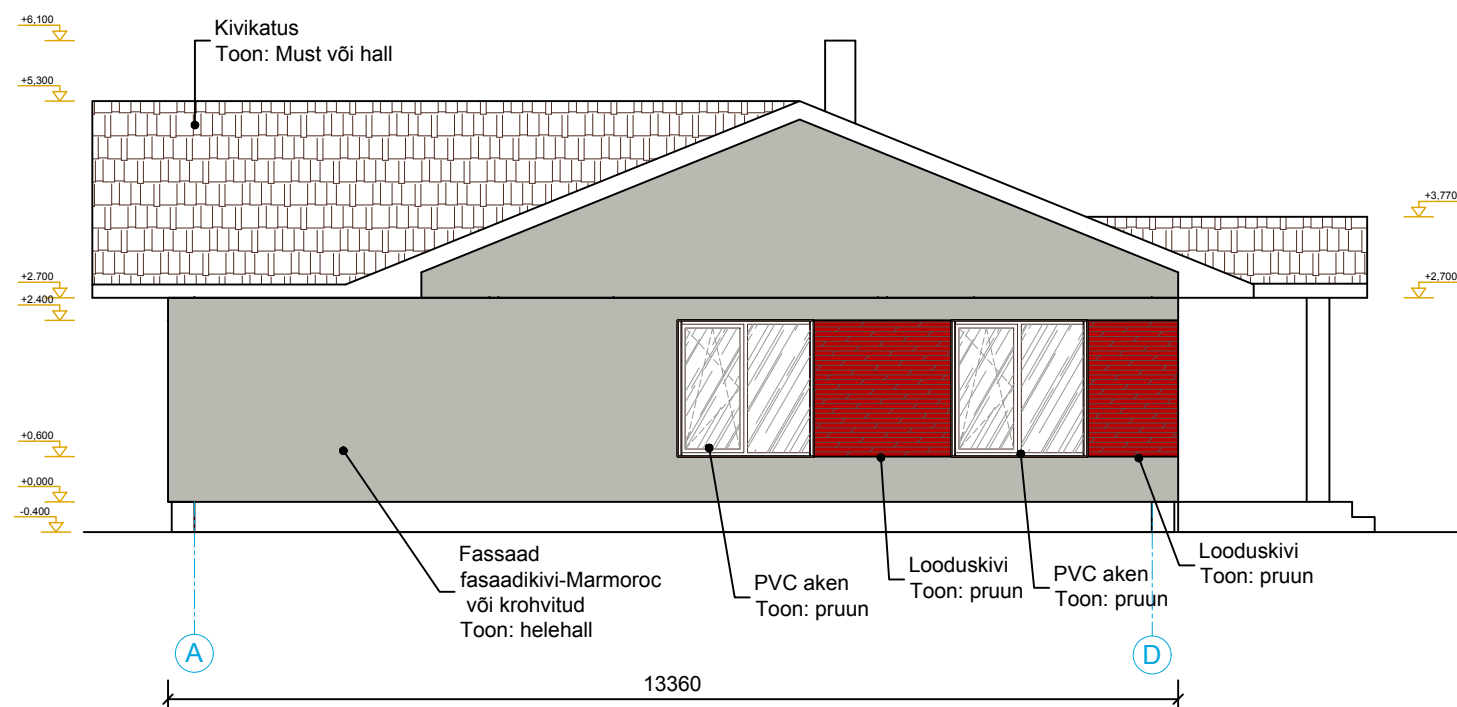

D VAADE IDAST