


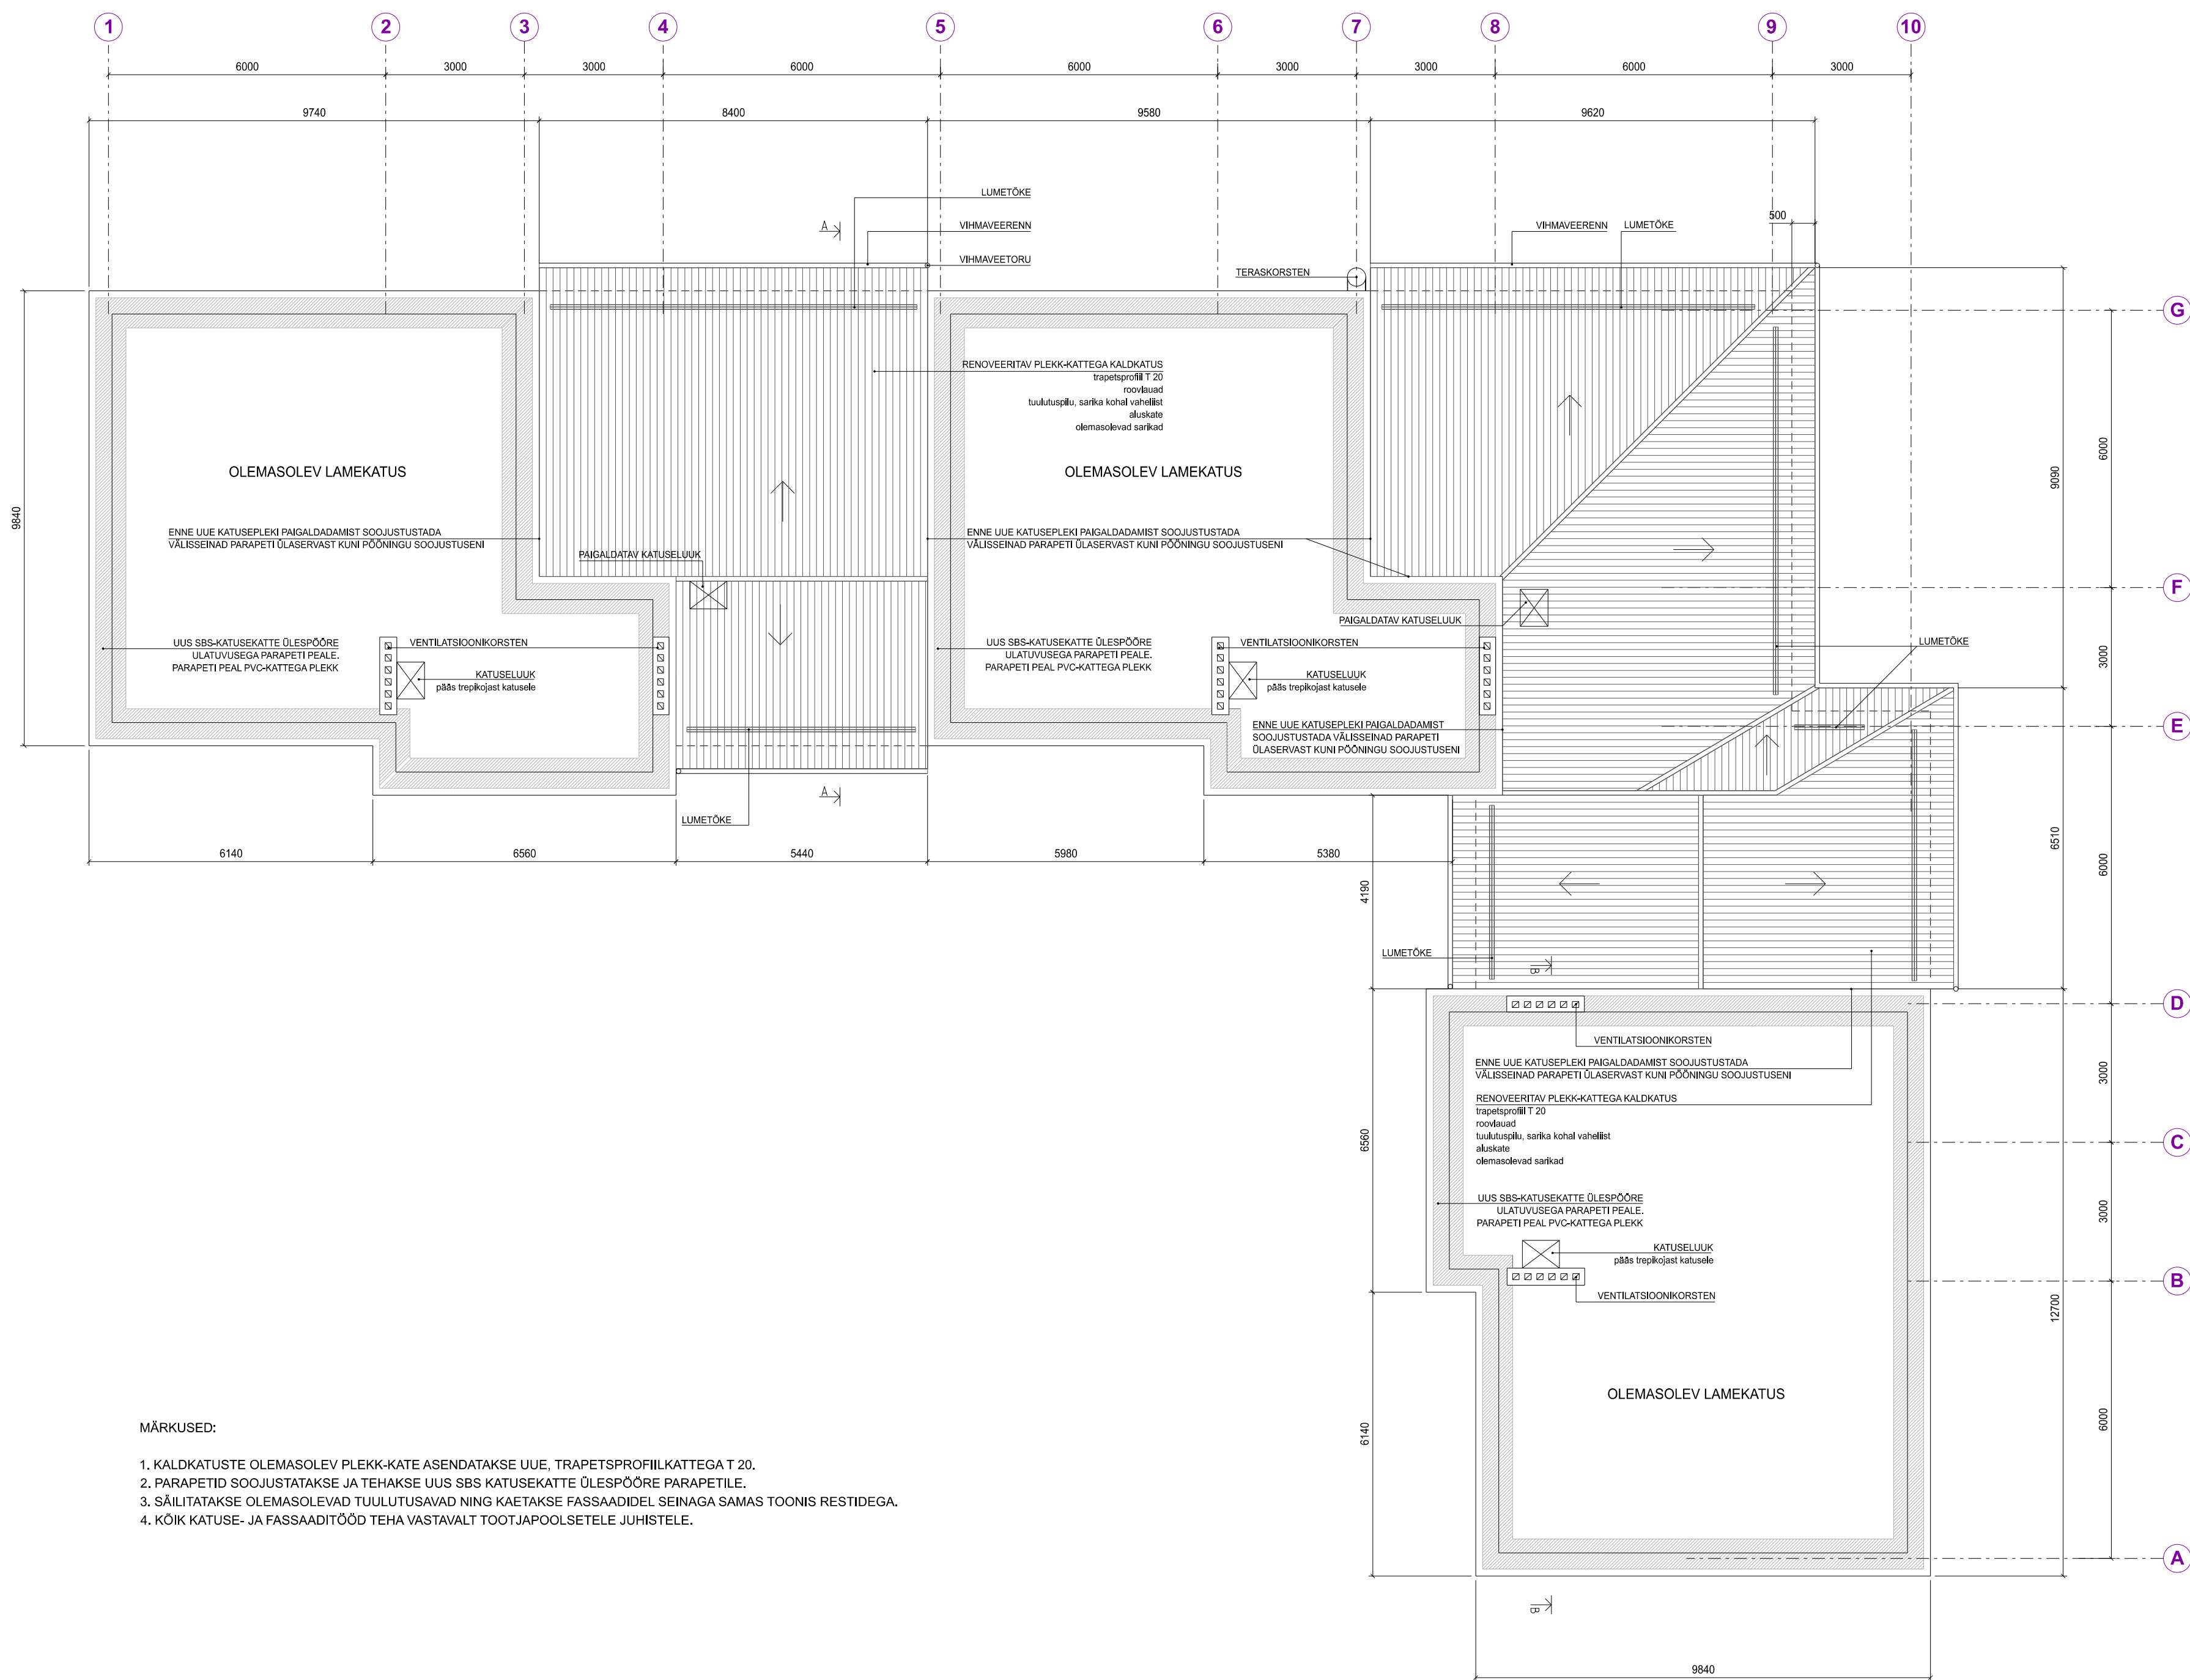

- MÄRKUSED:
1. KALDKATUSTE OLEMASOLEV PLEKK-KATE ASENDATAKSE UUE, TRAPETSPROFIILKATTEGA T 20.
 2. PARAPETID SOOJUSTATAKSE JA TEHAKSE UUS SBS KATUSEKATTE ÜLESPOORE PARAPETILE.
 3. SÄILUTATAKSE OLEMASOLEVAD TUVULUTSAJAD NING KATETAKSE FASSAADIDEL SEINAGA SAMAS TOONIS RESTIDEGA.
 4. KÕIK KATUSE- JA FASSAADITÖÖD TEHA VASTAVALT TOOTJAPUOLSETELE JUHISTELE.