




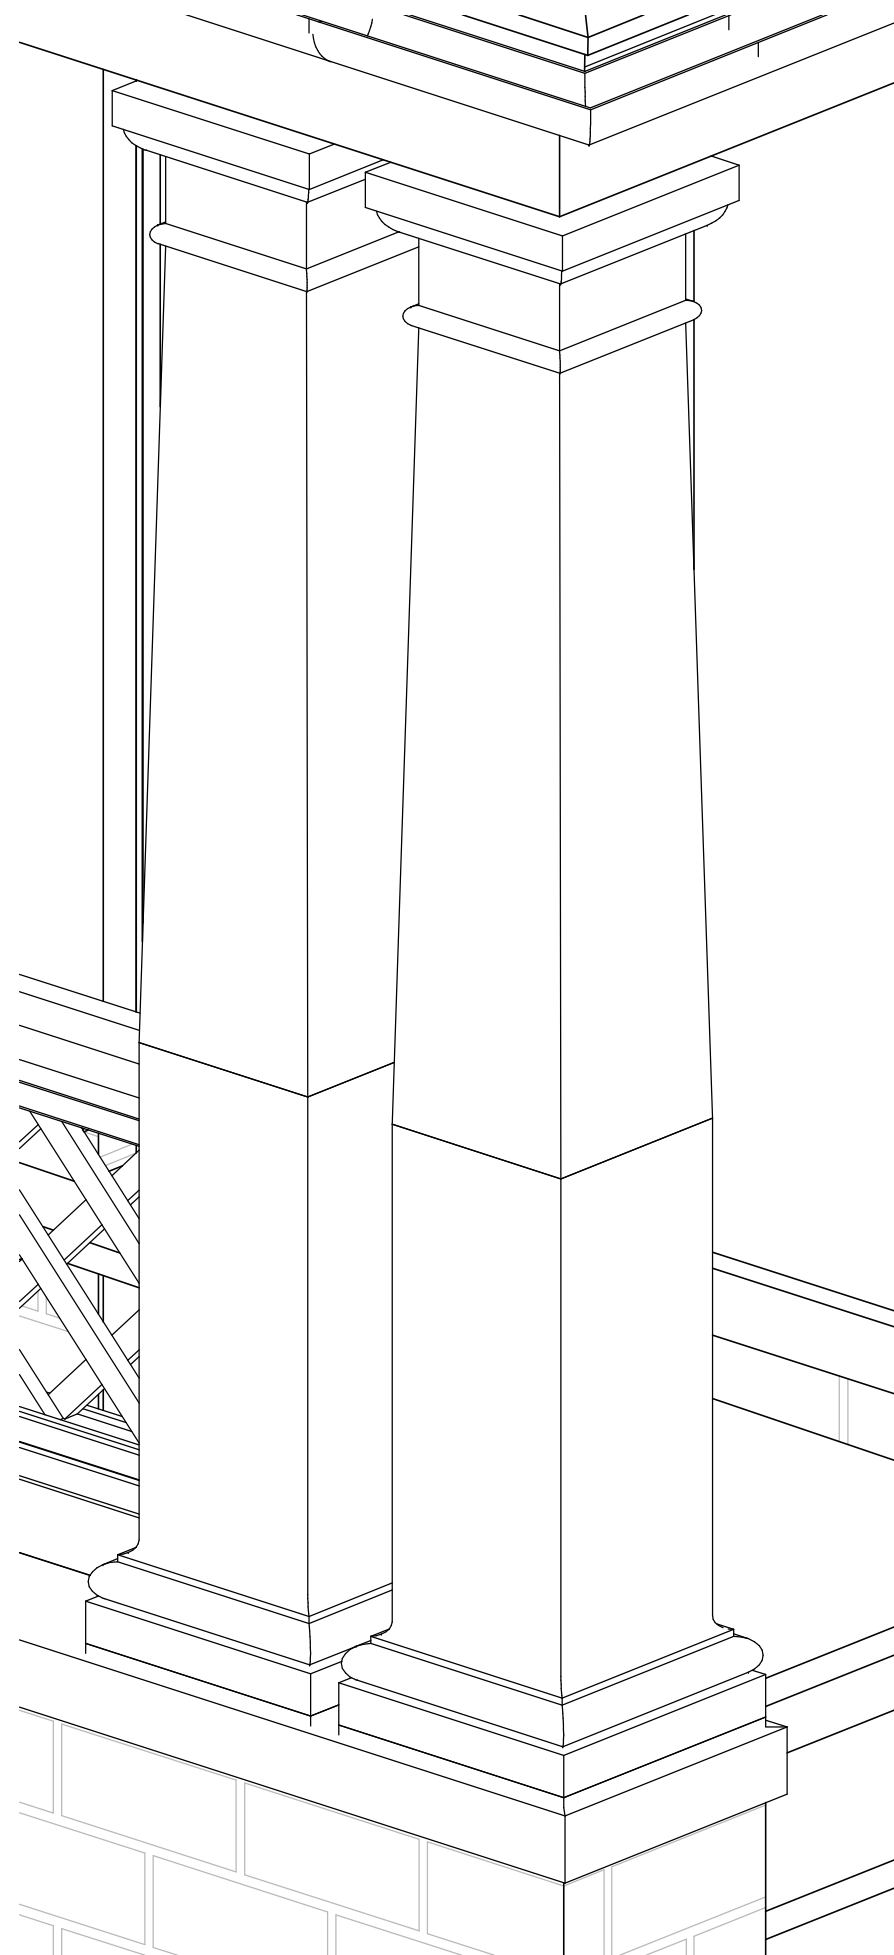


DOLOMIITSAMMAS

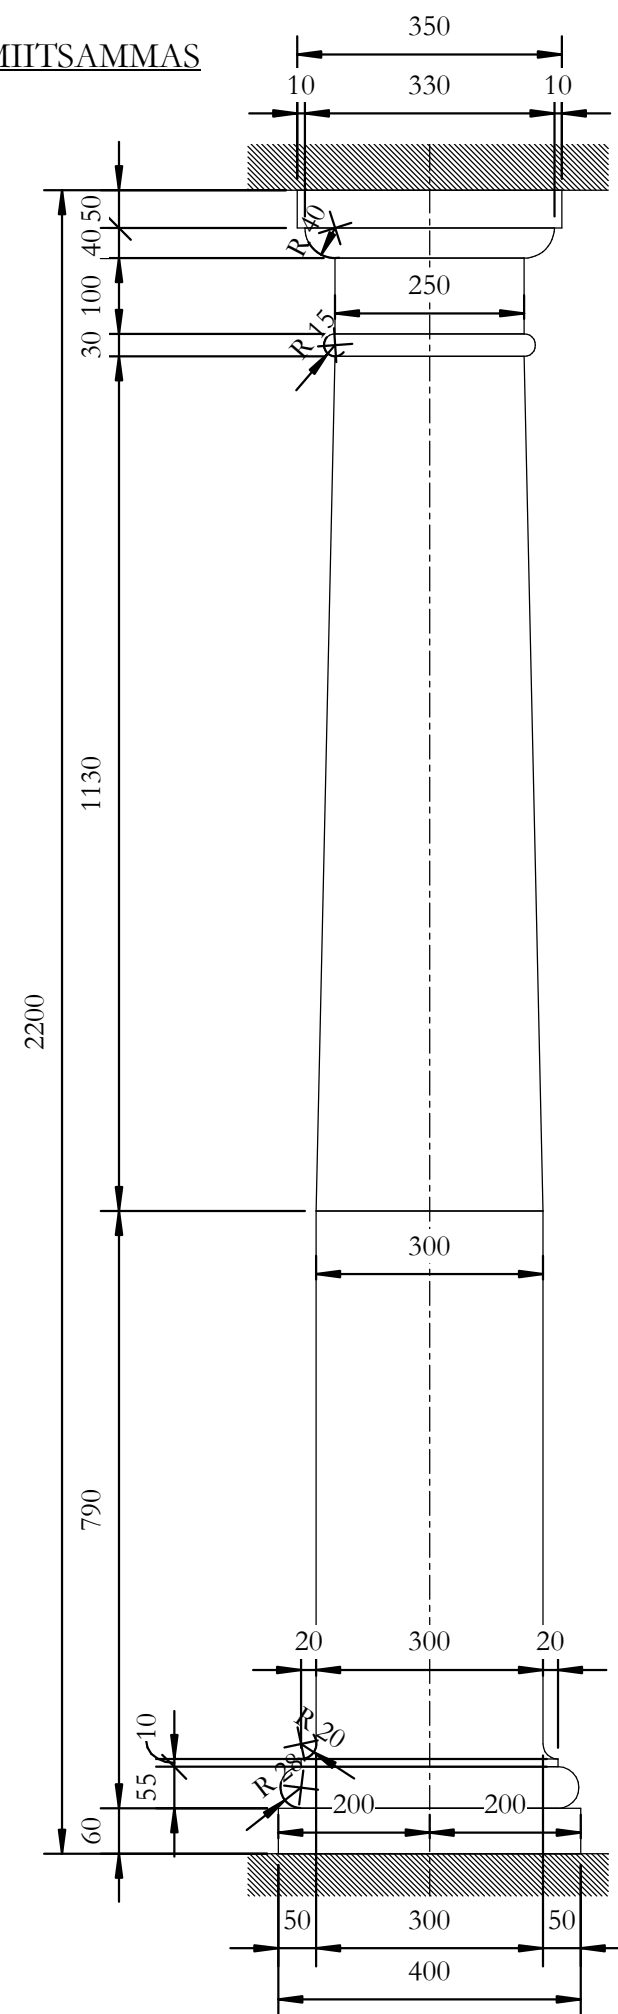


VALGUSKASTI
KATTEPLAAT

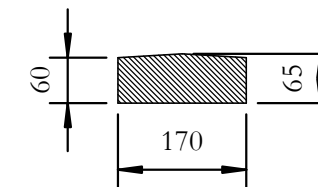

TUULEKOJA SOKLI
KATTEPLAAT

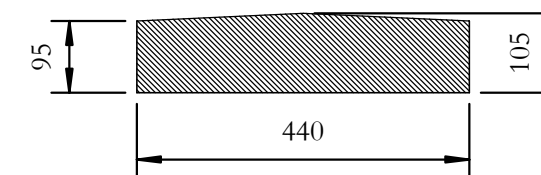

TUULEKOJA SOKLI
VEENINA

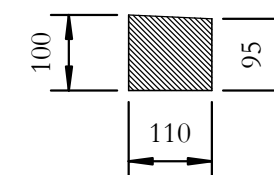

TUULEKOJA SOKLIKIVI
(l=310mm, vuuk 15mm)

