


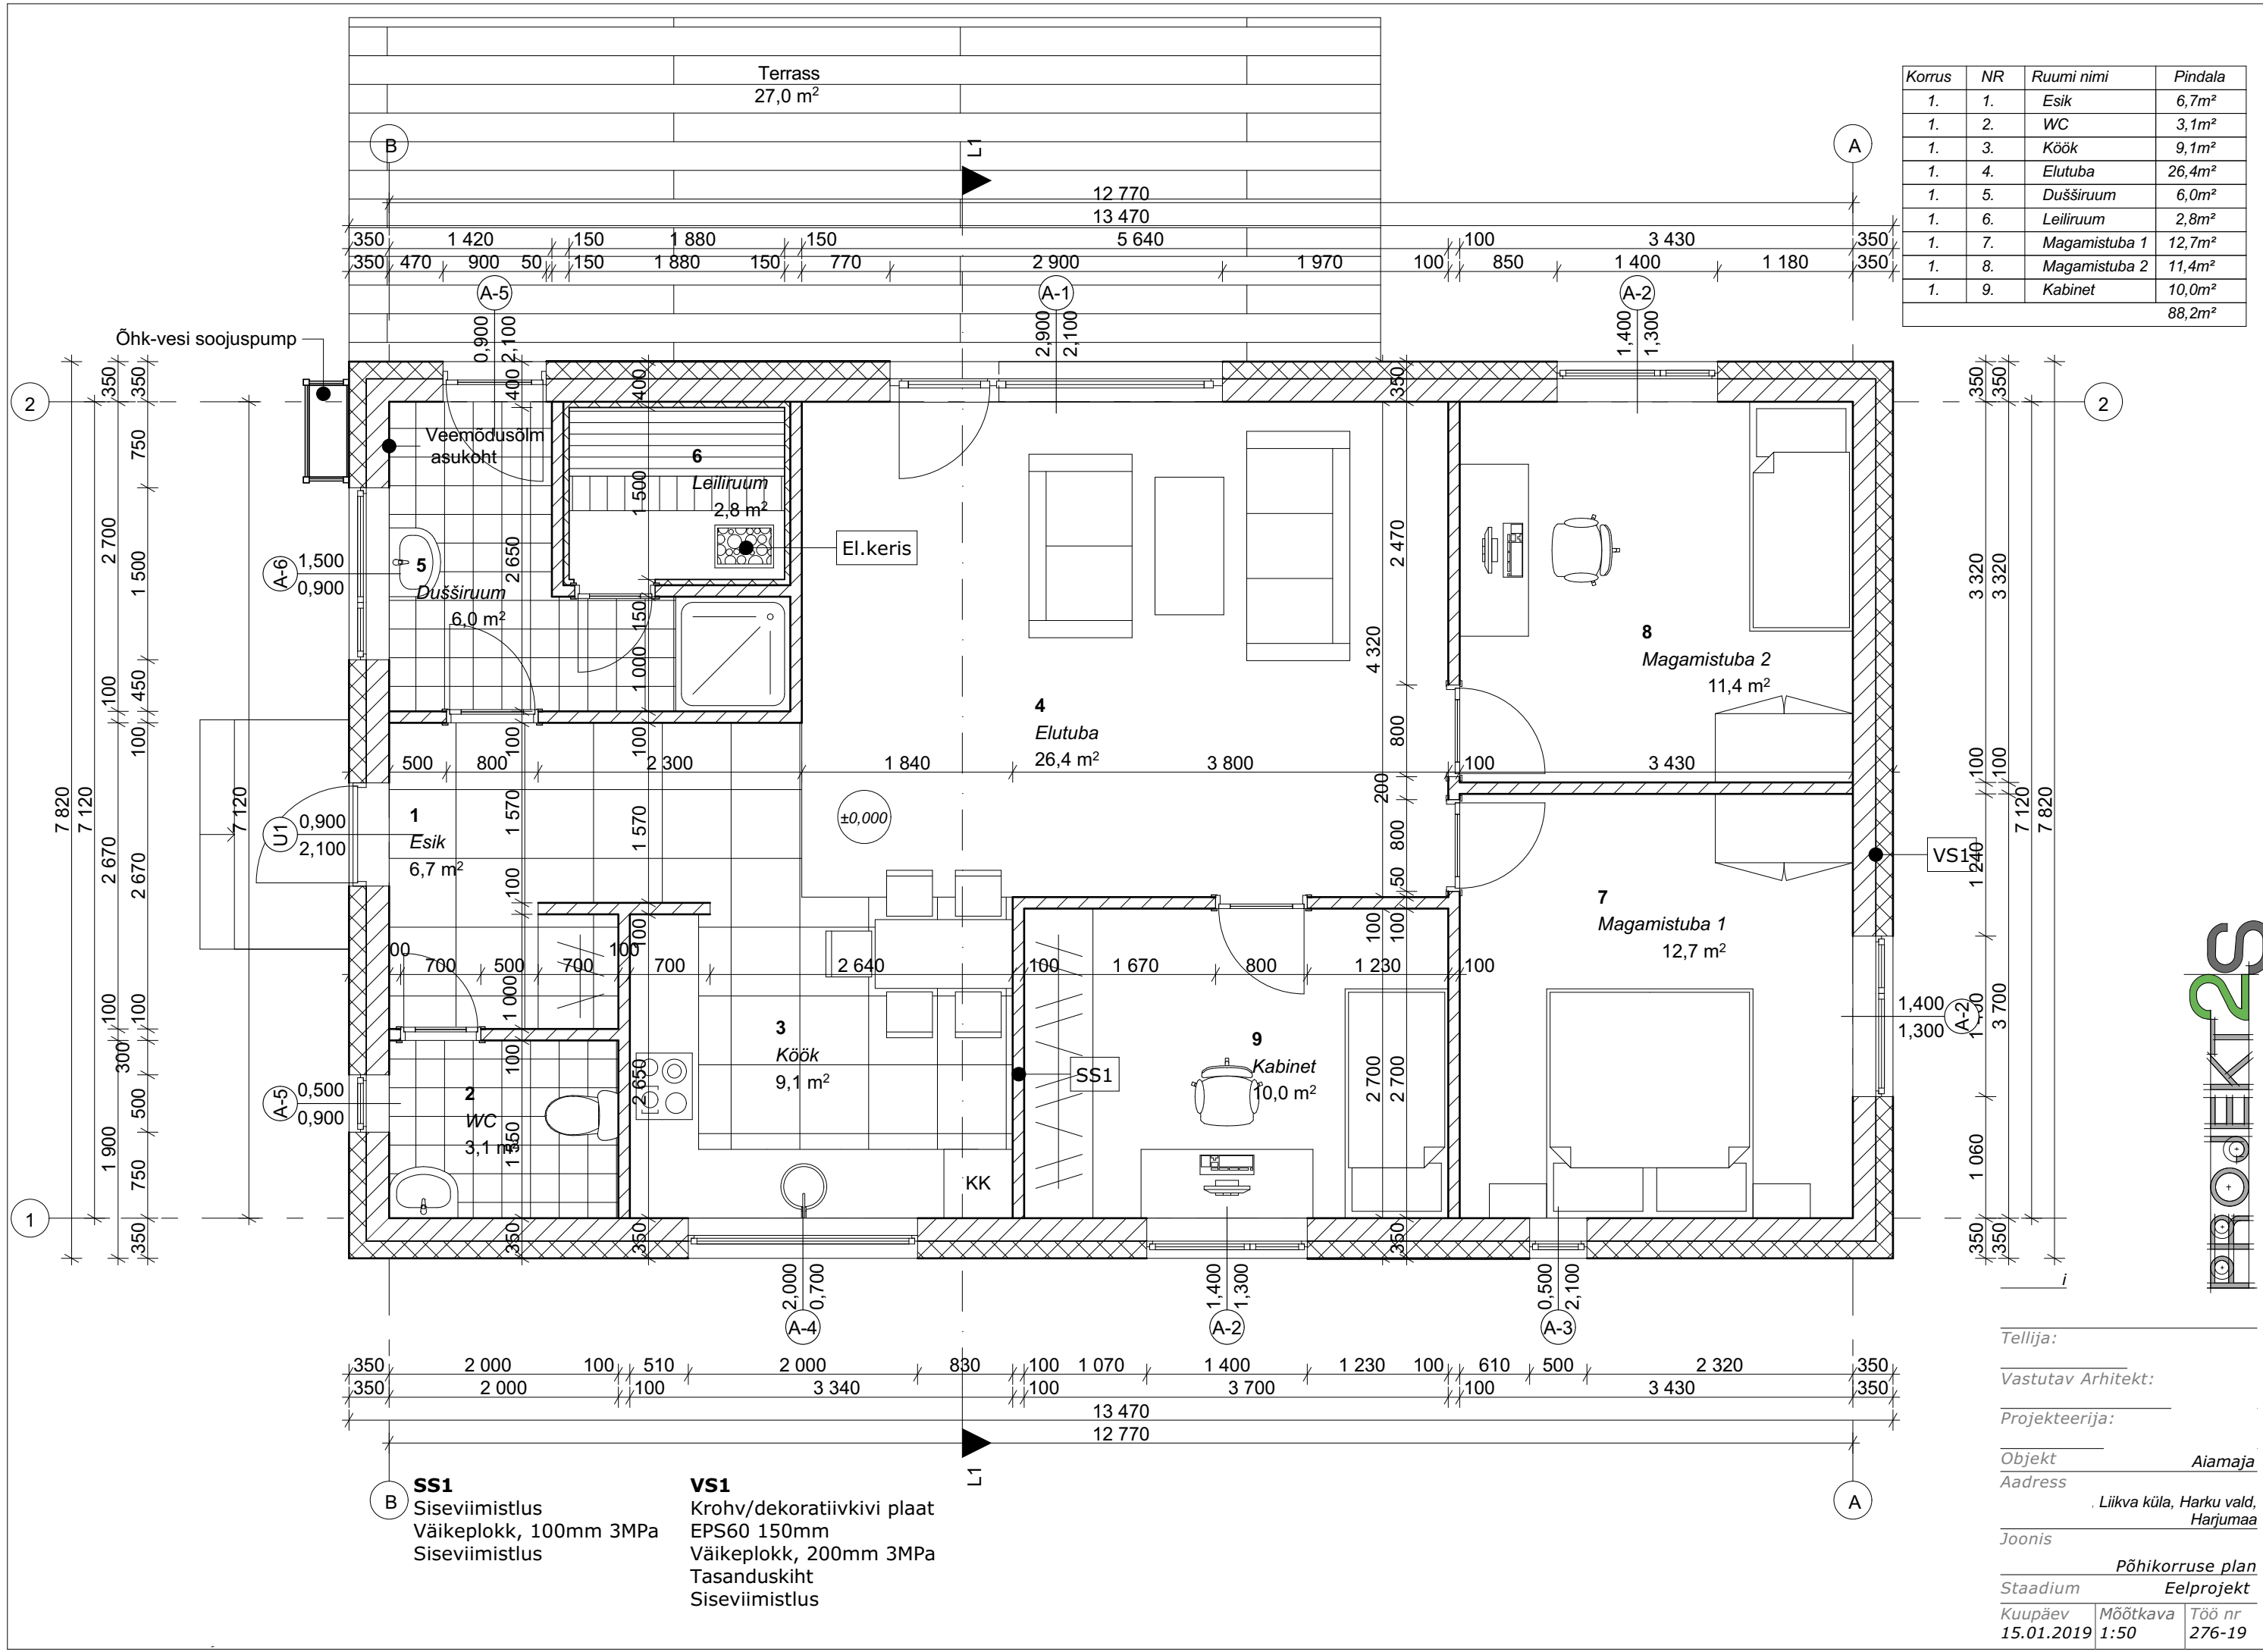

PROJEKT2S

Tellija: _____
Vastutav Arhitekt: _____
Projekteerija: _____
Objekt _____ Aiamaja
Address _____
Liikva küla, Harku vald, Harjumaa
Joonis _____
Põhikorruse plan
Stadium _____ Eelprojekt
Kuupäev 15.01.2019 Mõõtkava 1:50 Töö nr 276-19