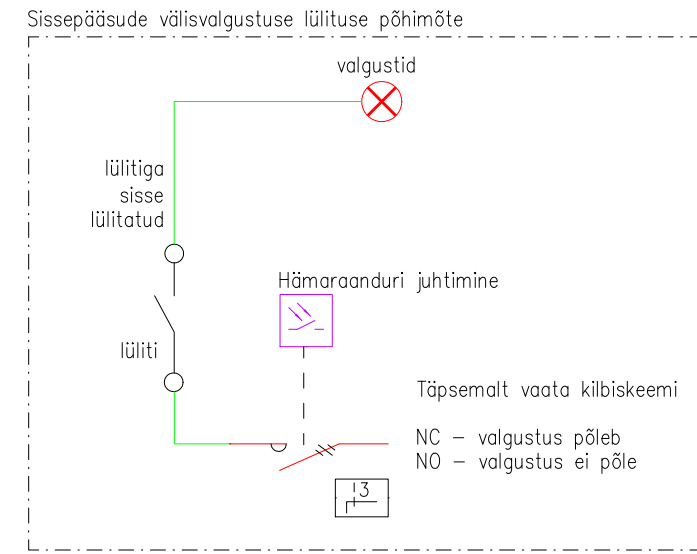
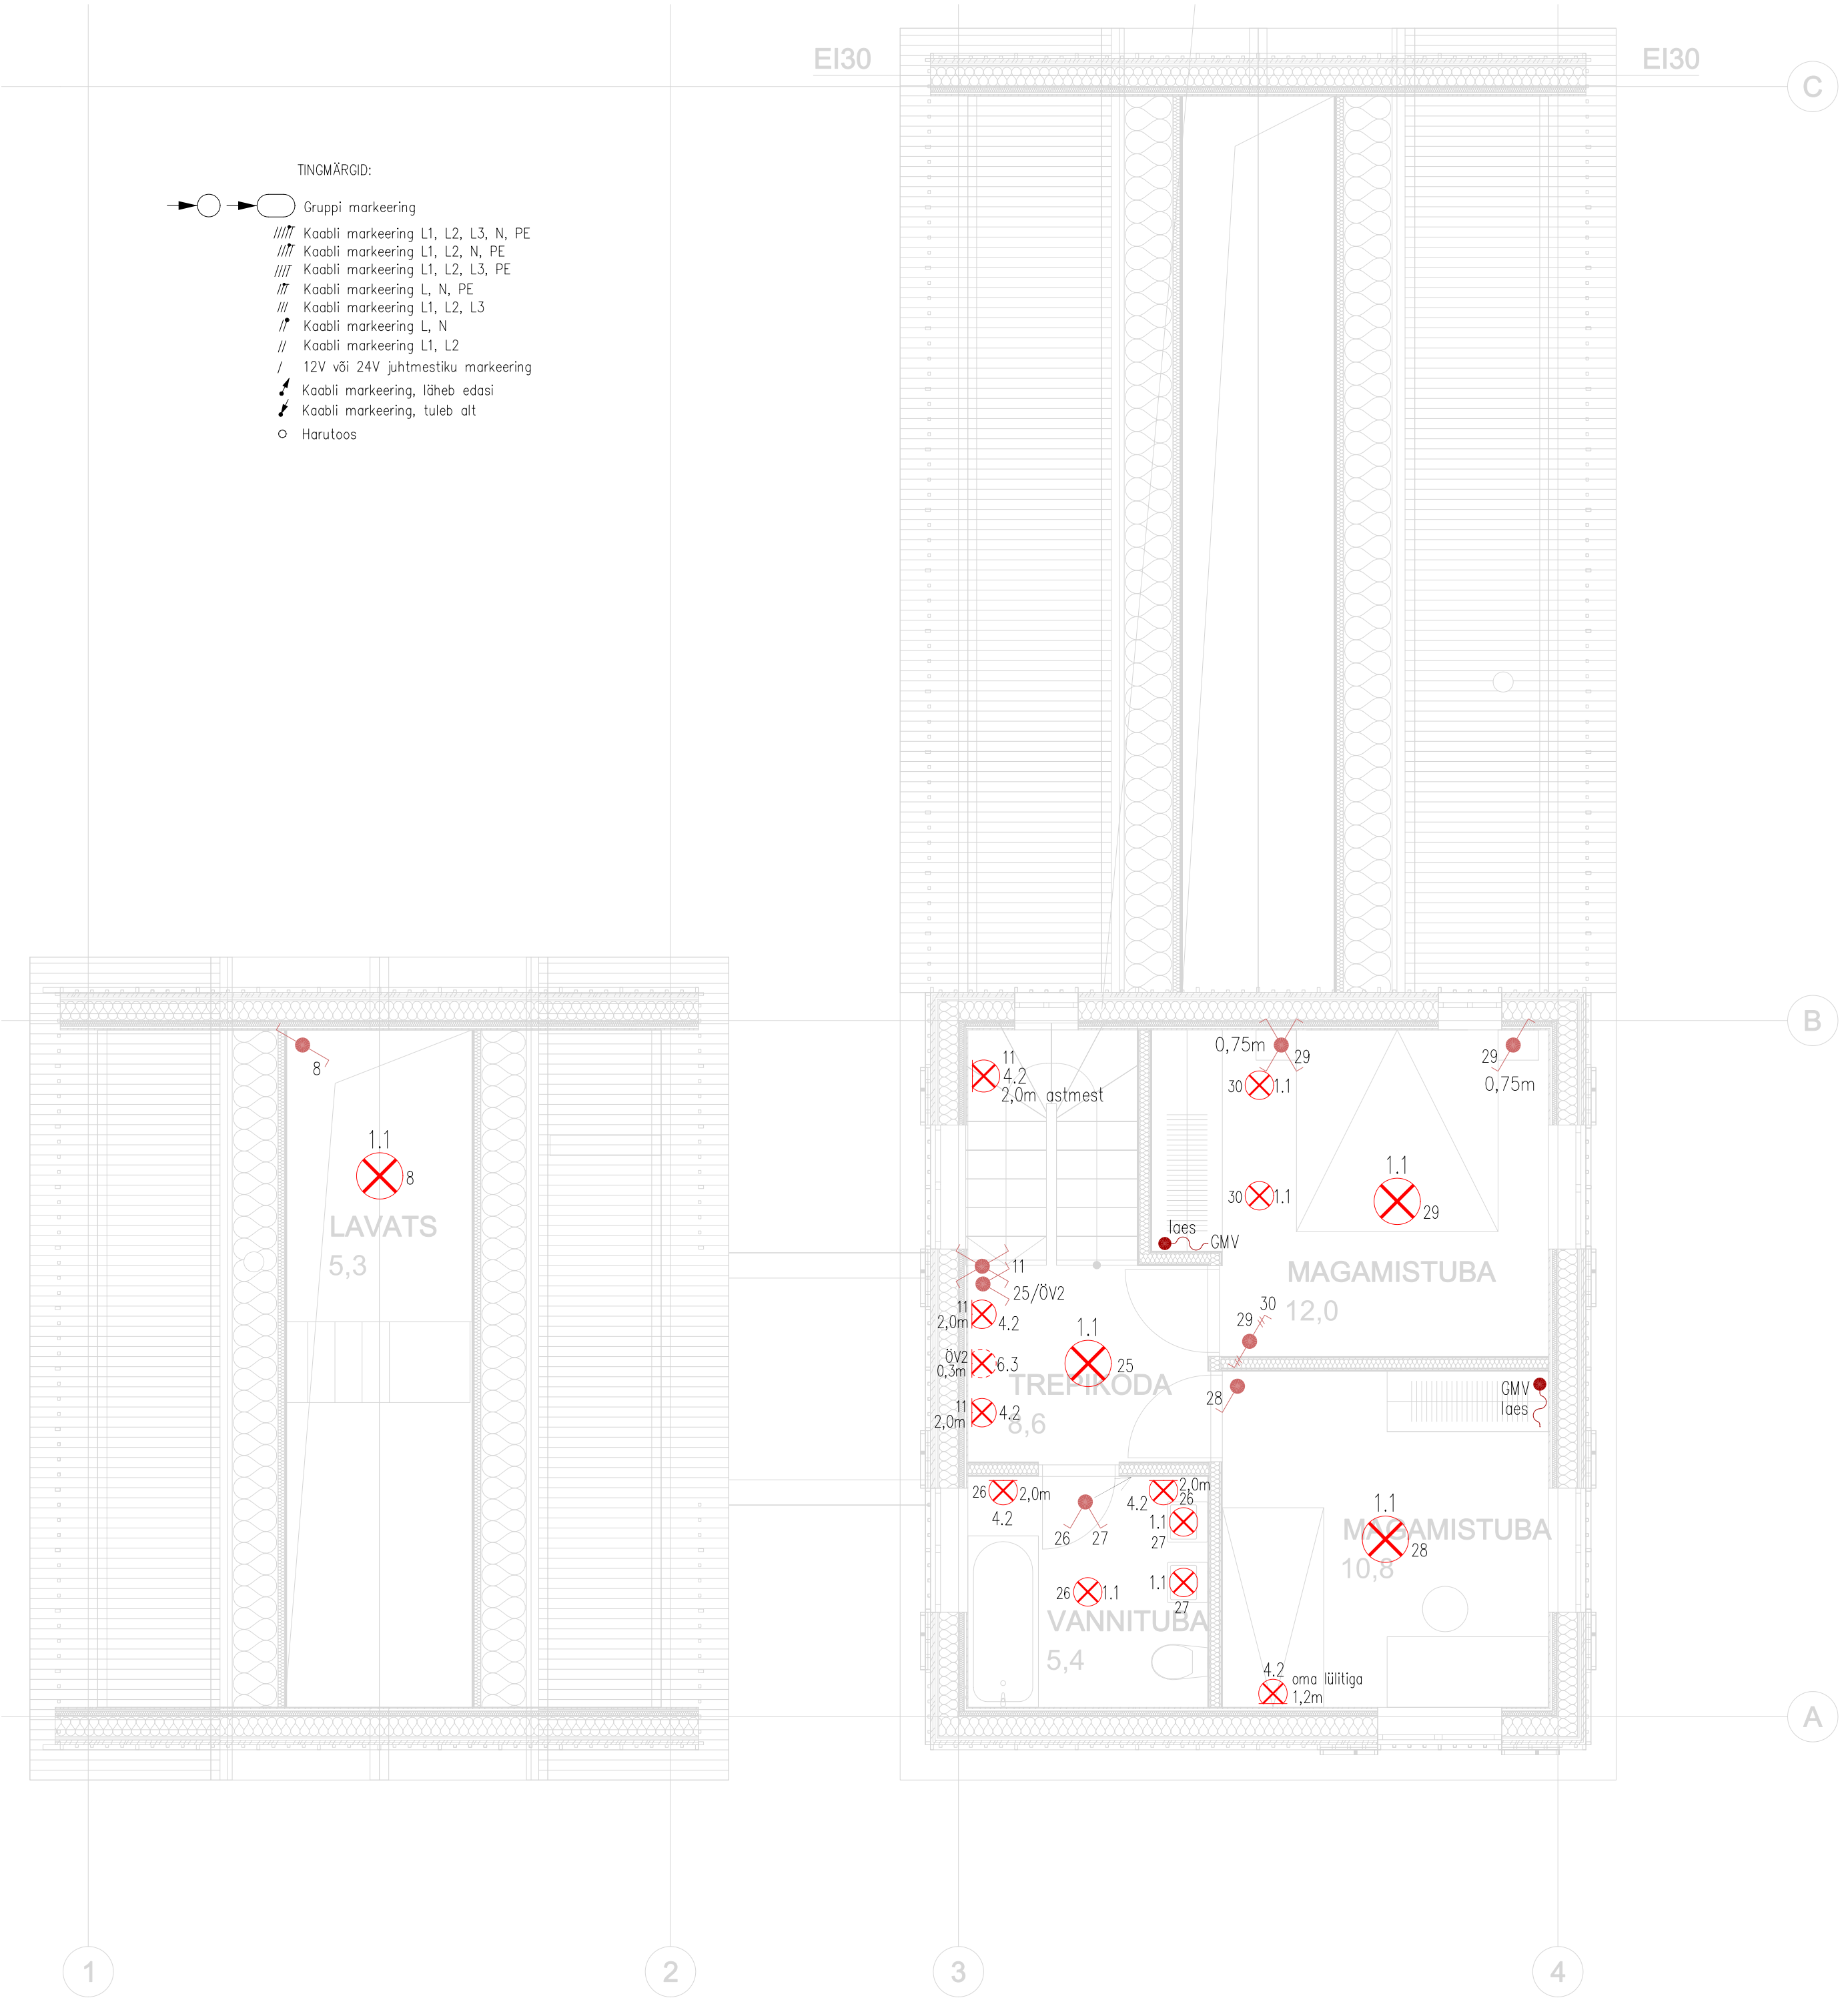


- TINGMÄRGID:
- Pinnapealne elektriline keskus
 - 1-ne süvistatud lüüti märgtulega, 230V, 10A, IP20
 - 1-ne süvistatud lüüti, 230V, 10A, IP20
 - 1-ne pinnapealne lüüti, 230V, 10A, IP20
 - 1-ne süvistatud veksellüüti, 230V, 10A, IP20
 - 1-ne pinnapealne veksellüüti, 230V, 10A, IP20
 - 2-ne süvistatud lüüti, 230V, 10A, IP20
 - 2-ne süvistatud lüüti märgtulega, 230V, 10A, IP20
 - 2-ne süvistatud veksellüüti, 230V, 10A, IP20
 - Süvistatud ristlüüti, 230V, 10A, IP20
 - Süvistatud universaalne rootordimmerlüüti, 230V, 10A, IP20
 - Süvistatud veksellüüti rootordimmerlüüti, 230V, 10A, IP20
 - MAS – Master rootordimmerlüüti
 - SAT – Satellite rootordimmerlüüti
 - Rootordimmerlülitite vekseldus on projekteeritud Jung toodete baasil
 - Pinnapealne hämaraandur, 230V
 - Süvistatud liikumisandur lakke, 360°
 - Isoleeritud kaabliots seinast, süvispaigaldus
 - Isoleeritud kaabliots harutoosis, süvispaigaldus
 - Isoleeritud kaabliots harukarbis, pindpaigaldus
 - Isoleeritud kaabliots, pindpaigaldus
 - Valgusti valmidus, 230V, lamp kaabliotsal
 - Süvistatud seinavalgusti, 230V
 - Seinavalgusti, 230V
 - Tööstusvalgusti, pikkusega ~120mm, 230V

IP44 ja kõrgem IP aste on märgitud plaanil

MÄRKUSED JA NÕUDED:

- Seintest ja vahelagedest läbiviigud teostada PVC torudes. Pärast kaabli paigaldamist läbiviigud tuleb isoleerida vastavalt heliisolatsioonitasemele.
- Elektriseadmete normaalselt pingevabad metallkonstruktsioonid maandada, kui seadme valmistaja ei näe ette teisiti (näiteks kahekordse isolatsiooniga seadmed).
- Lülitite paigalduskõrgus üldjuhul horisontaalselt 1,0 m pärast, kui ei ole näidatud teine paigalduskõrgus.
- Instalatsioon teha skeemil süvistuna, panipaigas ja garaažis pinnapealiselt torudes
- Välitingimustes kasutada spetsiaalseid UV kindlaid kaableid töitemperatuuriga min –35°C
- Kasutada Dca tulekindlusega kaableid. XPJ tähendab, et tegemist on nt XPJ–HF D kaabliga.
- Helpidavuse säilitamiseks, installatsiooniseadmed mitte paigaldada teine teise pool seina kohakuti ja arvestada teiste kommunikatsioonidega.
- Kandekonstruktsioonide puurimine on lubatud ainult kooskõlas konstruktoriga
- Kõik kõrgused kooskõlastada Tellijaga.

Viide	Muudatus			Init.	Kuupäev
Objekti nimi ja asukoht : ÜKSIKELAMU Vintu küla, Kuusalu vald, Harjumaa		Joonise nimi : ELEKTRIPAIGALDIS 2 KORRUSE VALGUSTUSE PLAAN			
		Koost. Kontr. Kinnit.	Tellija :		
	Töö nr.	Staad :	Joonise nr.	Version:	Mõõtkava: 1:50
Kuupäev : xx.xx.2025	025	TP	EL– 5–102	v01	Leht/Lehti : 1/1