


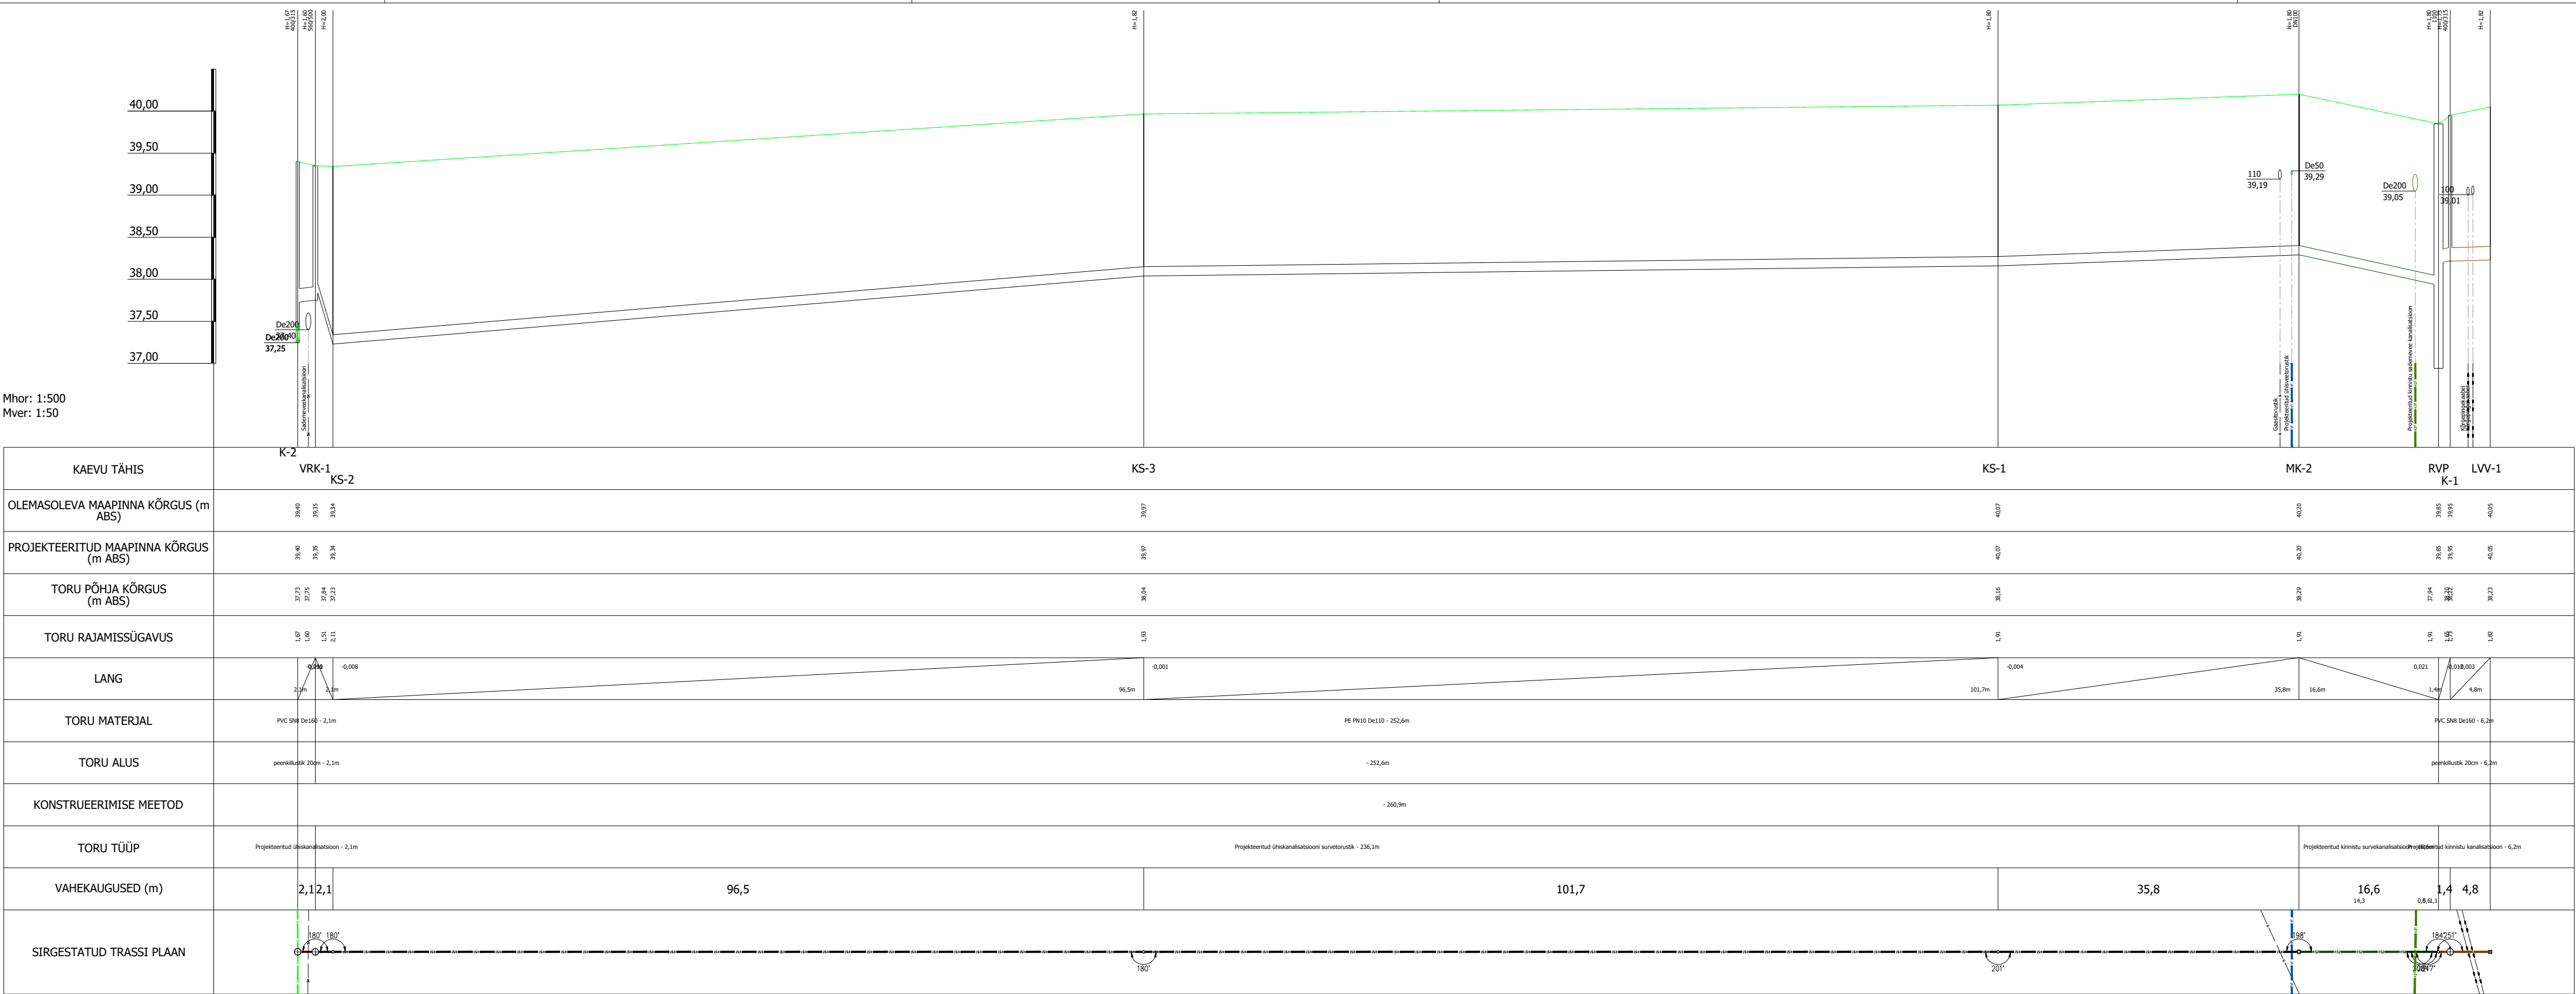

TINGMÄRGID

KS1

KS1

Projekteeritud kanalisatsiooni survetoru (ühiskanaliseerimine)

K11

K11

Projekteeritud kanalisatsiooni kinnistu kanalisatsioon

K21

K21

Projekteeritud sajuvee kanalisatsioon (kinnistu kanalisatsioon)

V1

V1

Projekteeritud veetoru (ühisveevärgi toru)

V11

V11

Projekteeritud veetoru (kinnistu veevärgi toru)

*

*

Täpne kõrgusmärk täpsustada lahtikaevamisel

KS2

KS2

Kinnisel meetodil paigaldatav torustik

KS2

KS2

Projekteeritud kanalisatsiooni survetoru (kinnistu kanalisatsioon)

Projekteeritud imbväljak

			Tellija		Töö nr. KV-194-22	
			Objekt Ärihoone		Joonise nr. VK-6-02	
			Address Tallinn		Staadium	PP
			Joonis	PIKIPROFIILID Reoveetorustikud	Mõõtkava	M 1:500 A3
			Fail	06.06.25 KV19422_PP_VK-4-01_v06_asend.dwg	Kuupäev	04.2023