Elamu nurkade koordinaadid:

Punktid	X	Y
1		
2		
3		
4		
5		
6		
7		
8		
9		
10		
11		
12		
13		
14		
15		

Tehnilised näitajad peale rekonstrueerimist

Hoone kasutusala	11101 Üksikelamu
Korruste arv/kelder	2/1
Ehituskrundi pind	5804 m²
Ehitisealune pind	117 m²
Maapealse osa maht	728 m³
Hoone maht	772 m³
Suletud netopind	170 m²
Köetav pind	170 m²
Eluruumide pind	143 m²
Üldkasutatav pind	27 m²
Tulepüsivuse aste	TP 3
Kõrgus maapinnast	9,6 m
Hoone absoluutne kõrgus	14,6 m
Hoone pikkus	15,1 m
Hoone laius	9,1 m

Hoone maht suureneb siseseinte ja soojustuskihi lisamise osas 16 m³. Netopind suureneb ruumijaotuse muutumise tõttu 5 m².

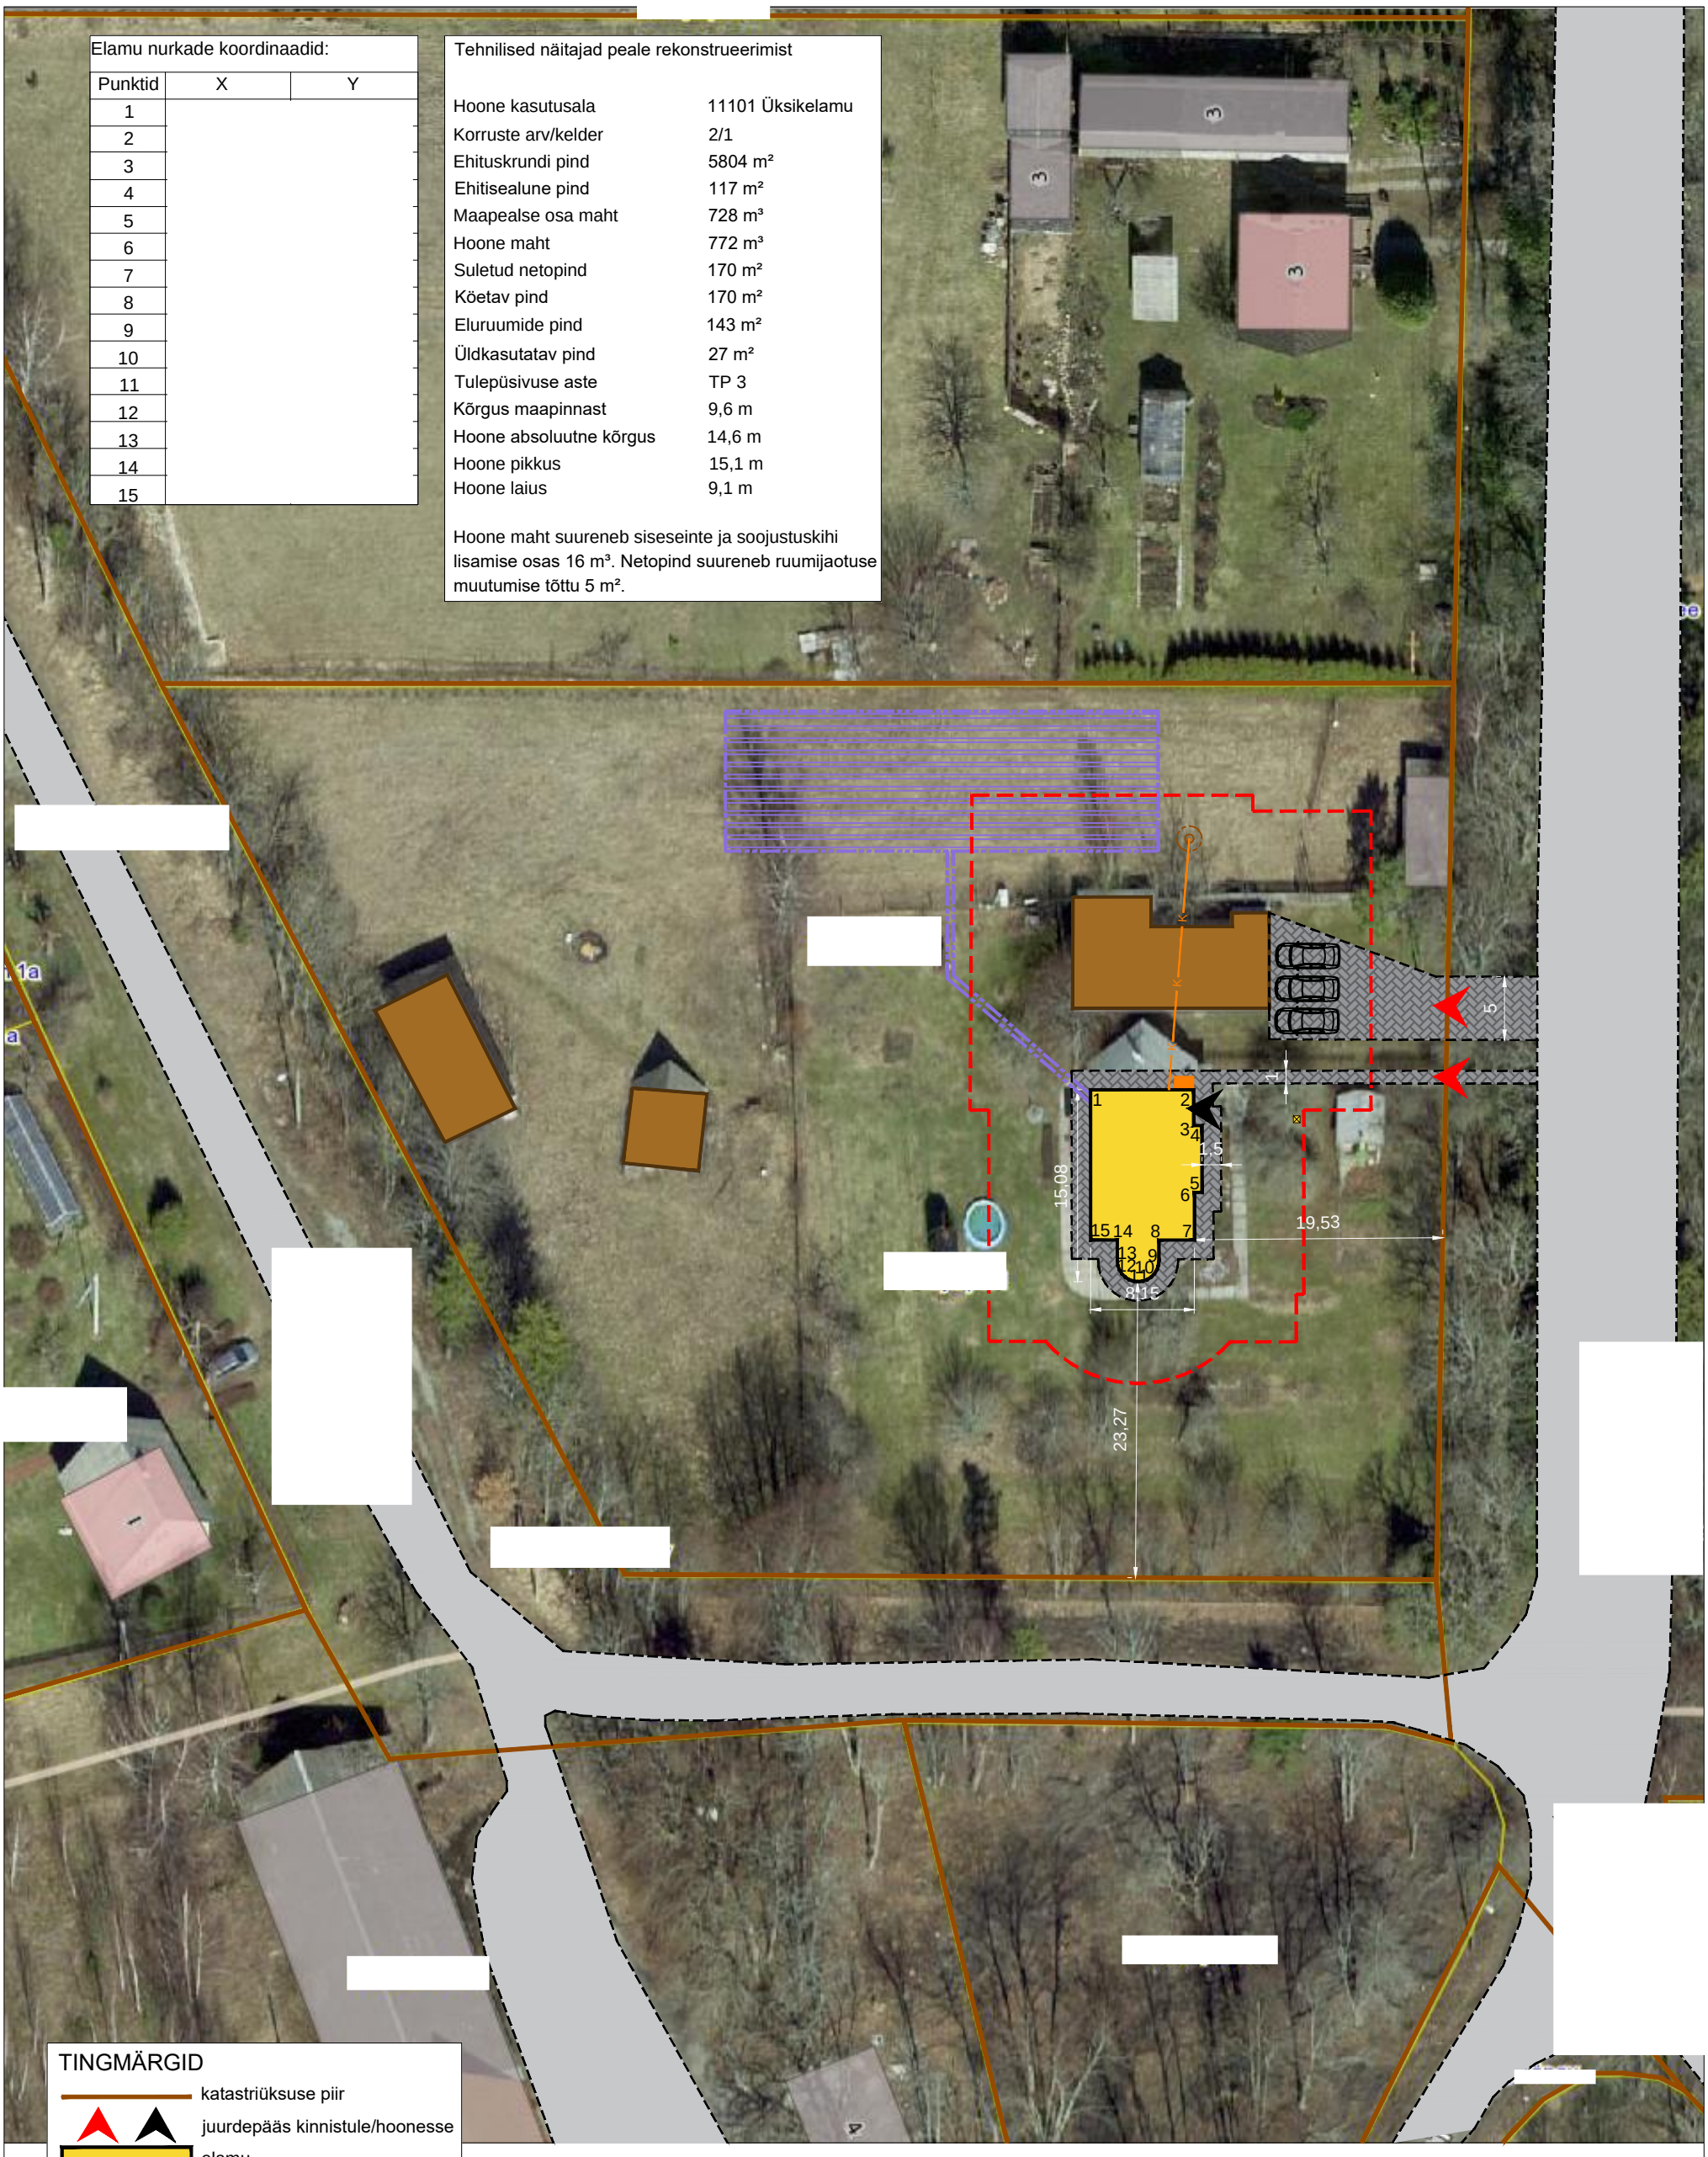

TINGMÄRGID

- katastriüksuse piir
- juurdepääs kinnistule/hoonesse
- elamu
- olemasolev abihoone
- tuleohutuskuja 8m
- olemasolev juurdepääsutee
- olemasolev asfaltkattega tee
- olemasolev maaküttekontuur
- olemasolev pesuvee mahuti 3m³
- olemasolev wc lampkast 1,5m³
- olemasolev kanal. torustik
- parkimiskoht
- jäätmekonteineri asukoht