
LAOTIS TELG 'D'

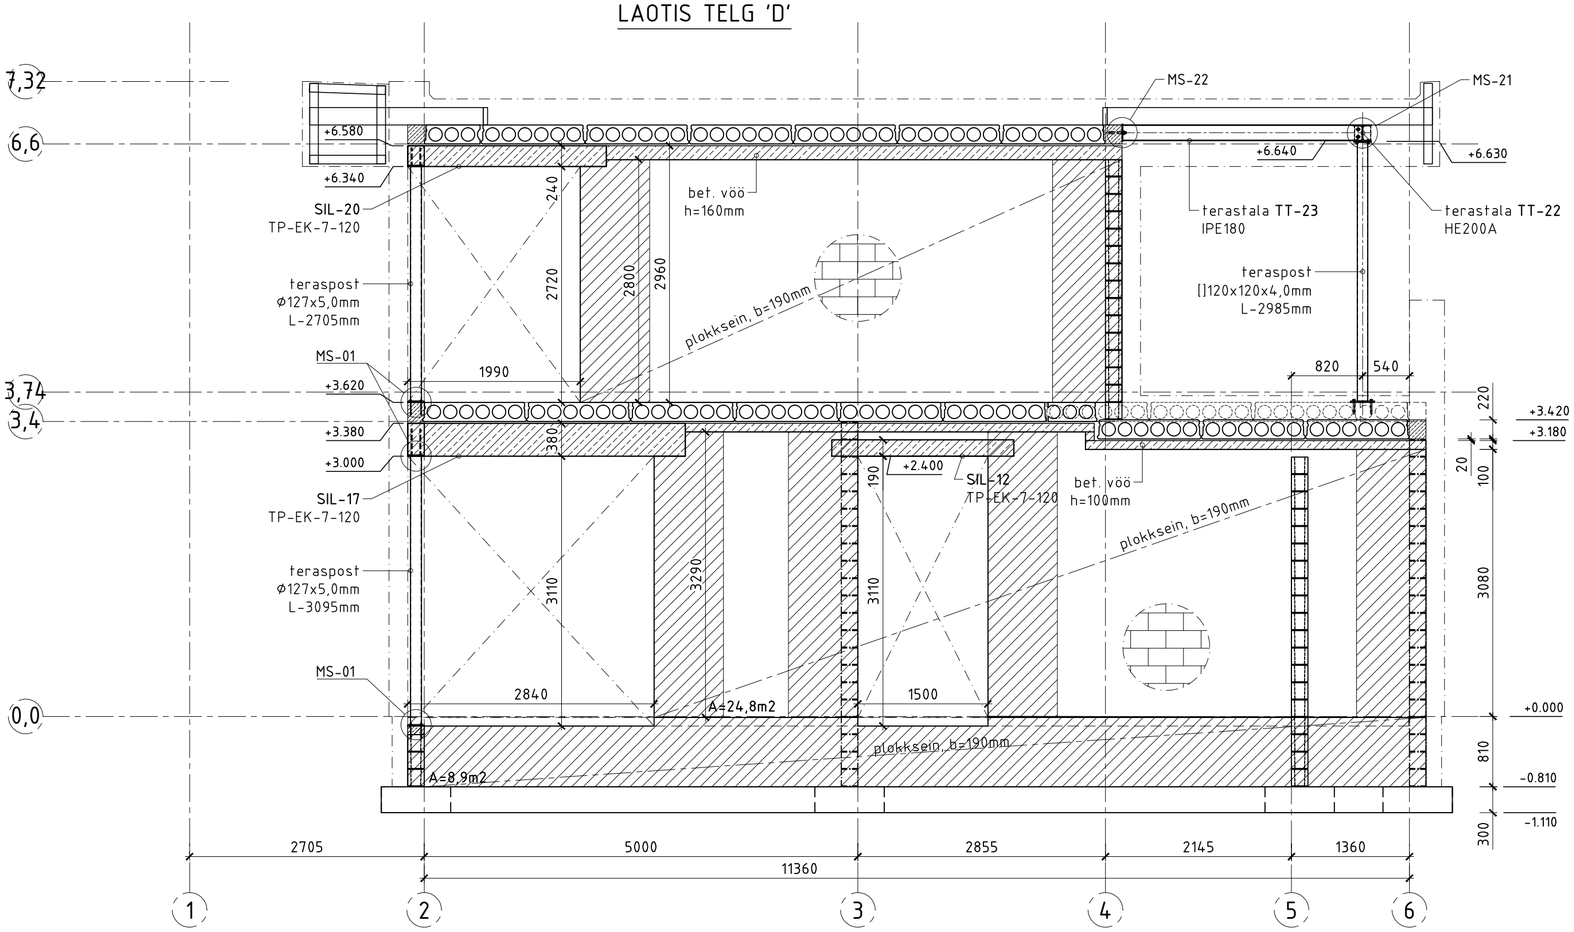

- AVA SEINAS

- SEINA TÄISBETONEERITAVAD OSAD

MÄRKUSED:

1. KÕRGUSMÄRGID JOONISEL ON SUHTELISED; ±0,000= +11,10 ABS.
2. KÄESOLEVAT JOONIST VAATA KOOS SEINTE PLAANI JOONISEGA TP-EK-5-101, 102.

Formaat: A2