
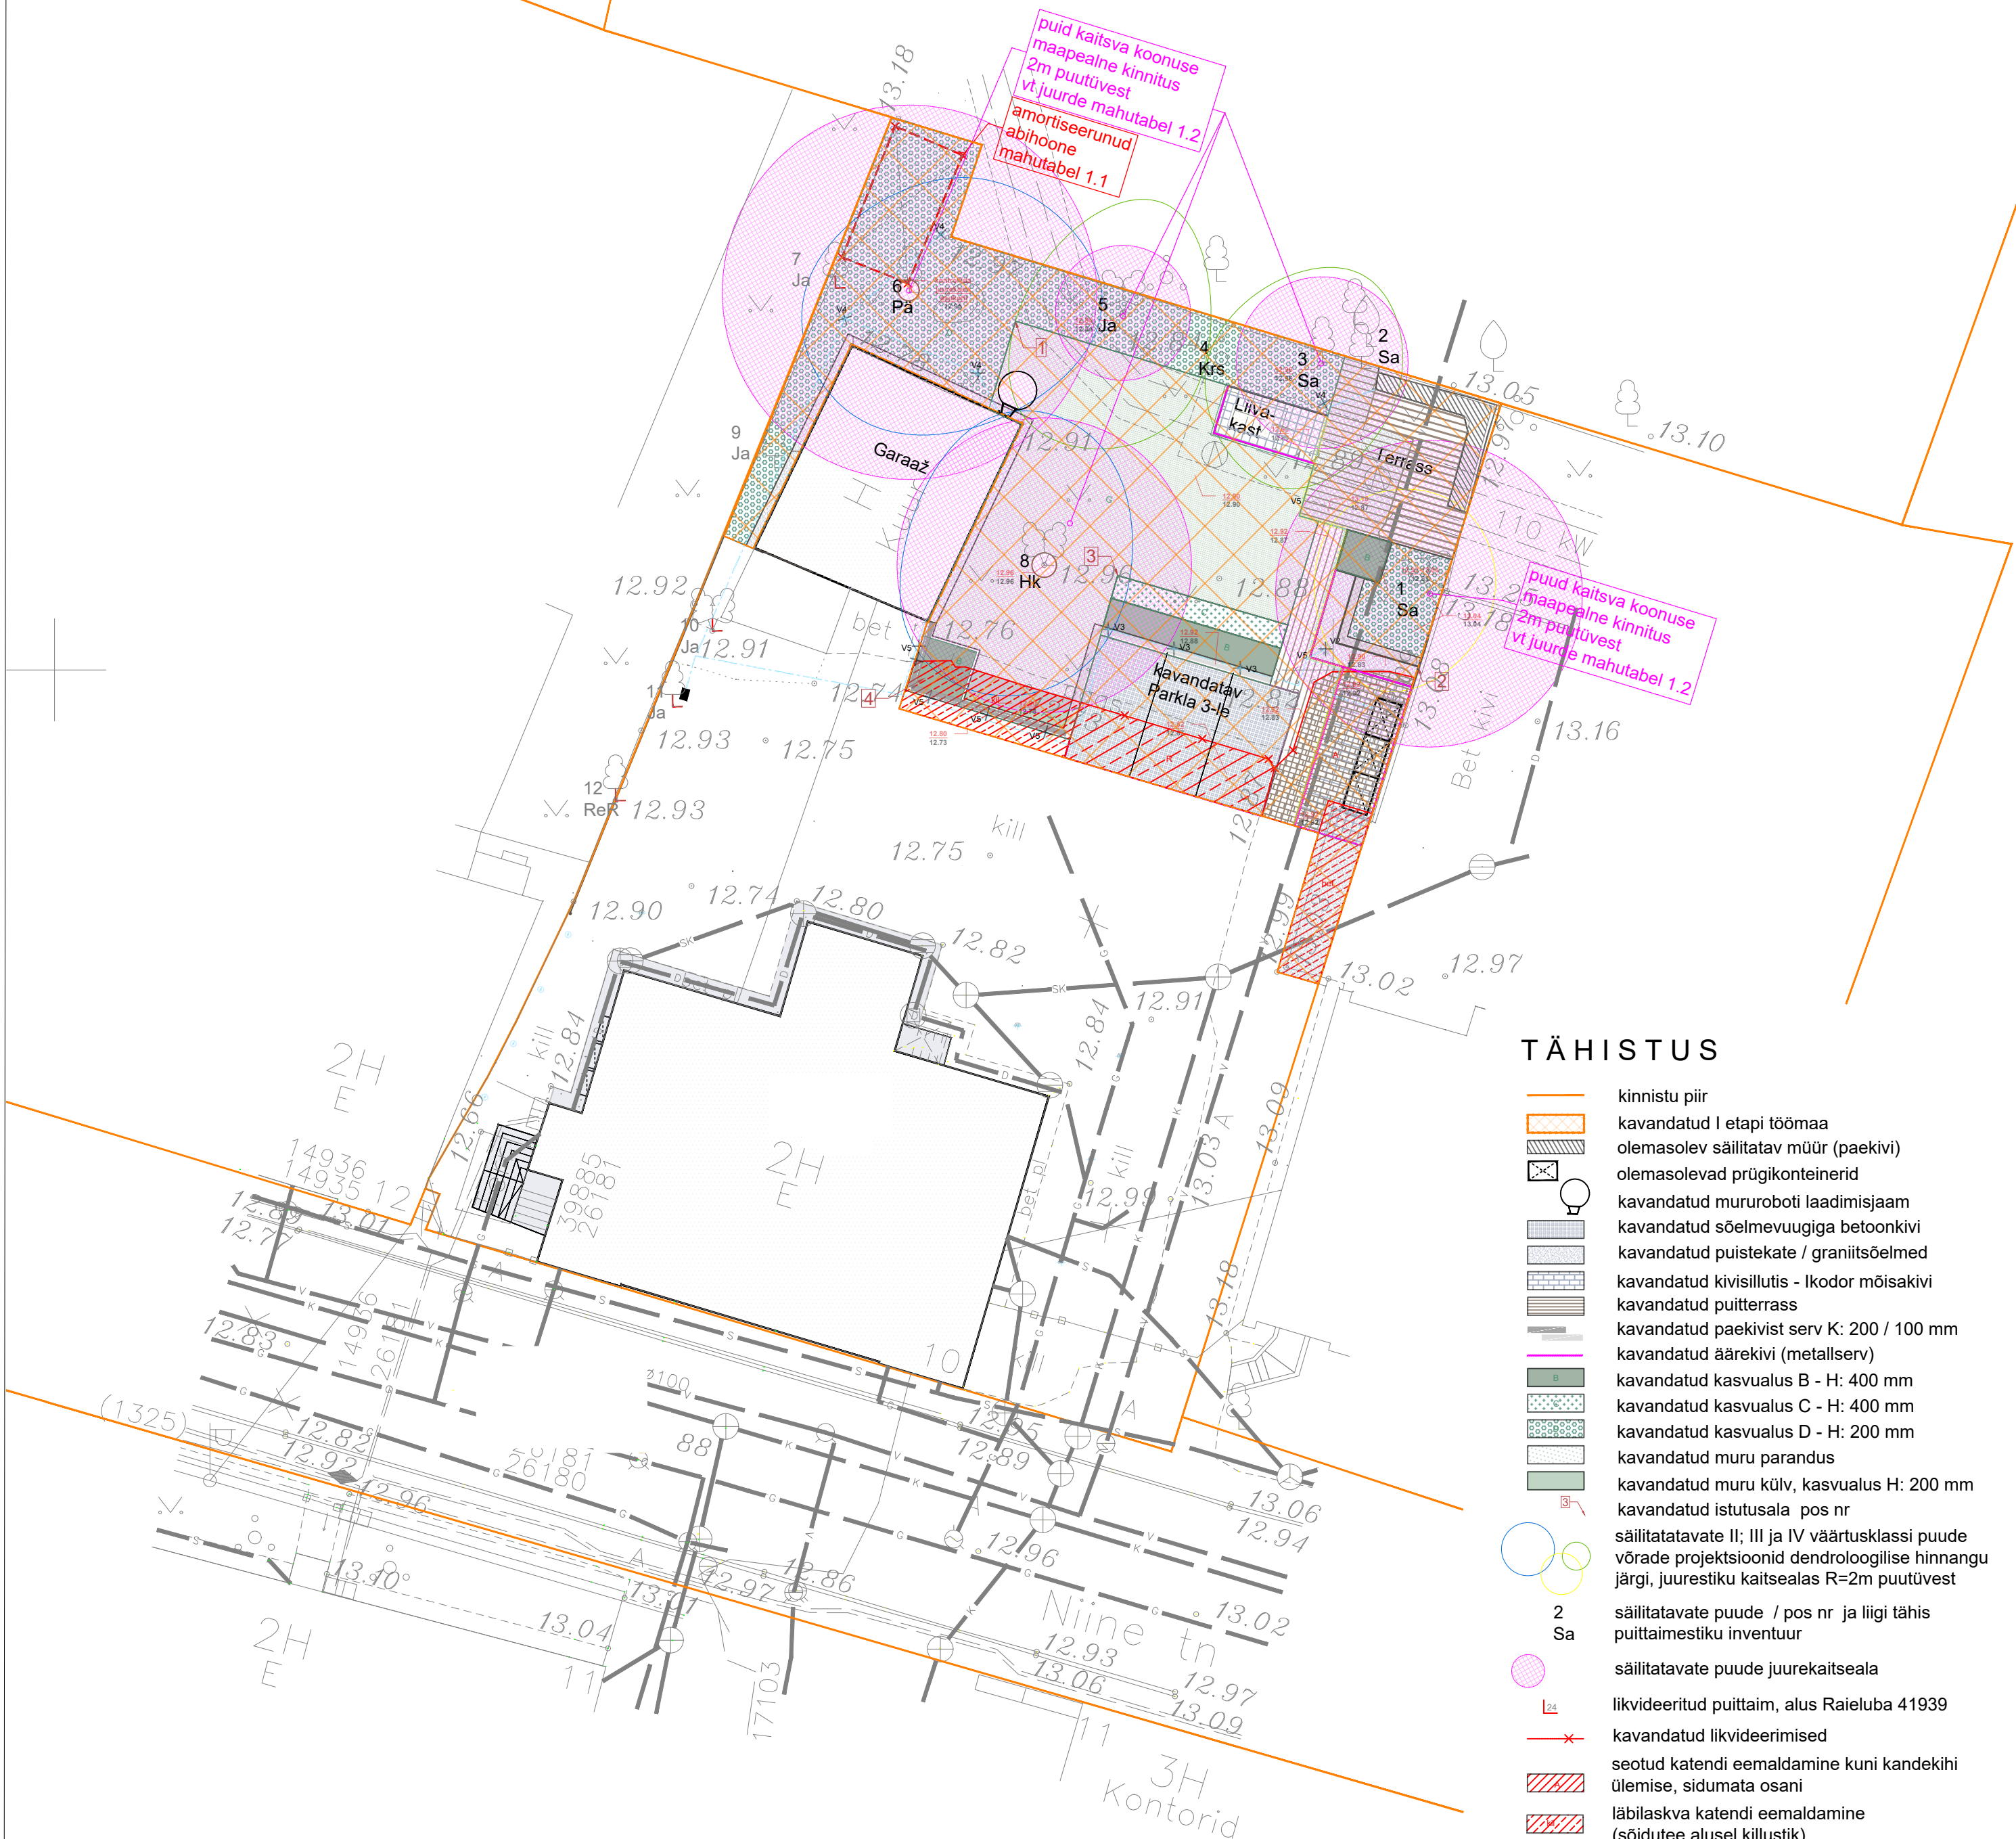


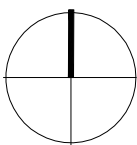

TÄHISTUS

- kinnistu piir
- kavandatud I etapi töömaa
- olemasolev säilitatav müür (paekivi)
- olemasolevad prügikonteinerid
- kavandatud mururoboti laadimisjaam
- kavandatud sõelmevuugiga betoonkivi
- kavandatud puistekate / graniitsõelmed
- kavandatud kivisillutus - lkodor mõisakivi
- kavandatud puiterrass
- kavandatud paekivist serv K: 200 / 100 mm
- kavandatud äärekivi (metallserv)
- kavandatud kasvualus B - H: 400 mm
- kavandatud kasvualus C - H: 400 mm
- kavandatud kasvualus D - H: 200 mm
- kavandatud muru parandus
- kavandatud muru külv, kasvualus H: 200 mm
- kavandatud istutusala pos nr
- säilitatavate II; III ja IV väärtusklassi puude võrade projektsioonid dendroloogilise hinnangu järgi, juurestiku kaitsealas R=2m puutüvest
- säilitatavate puude / pos nr ja liigi tähis puittaimestiku inventuur
- säilitatavate puude juurekaitseala
- likvideeritud puittaim, alus Raieluba 41939
- kavandatud likvideerimised
- seotud katendi eemaldamine kuni kandekihi ülemise, sidumata osani
- labilaskva katendi eemaldamine (sõidutee alusel killustik)
- labilaskva katendi eemaldamine (sõidutee alusel betoonkivi)
- labilaskva katendi remont

VALGUSTID

- kavandatud valgustikaabel
- V1 - maasse süvistatud valgusti
- V2 - mastvalgusti H3m
- V3 - kõrge pollarvalgusti H900 mm
- V4 - süvistatud võrvalgusti / prozhektor
- V5 - LED riba 19 (29 jm)

RAIUTUD PUUD

alus Raieluba 41939, 17.03.2021

7	Ja = harilik jalakas	V kl	RD 16
9	Ja = harilik jalakas	V kl	RD 14
10	Ja = harilik jalakas	V kl	RD 26; 18
11	Ja = harilik jalakas	V kl	RD 16
12	ReR = raagremmelgas	IVkl	RD 30

SÄILITATAVAD PUUD

1	Sa = harilik saar	IV kl	RD 50	JKA-r = 6 m
2	Sa = harilik saar	III kl	RD 28	JKA-r = 3,36 m
3	Ja = harilik jalakas	III kl	RD 21 & 23	JKA-r = 2,64 m
4	Pä = läänepärn	II kl	RD 61	JKA-r = 7,32 m
6	Hk = hobukastan	II kl	RD 37 & 48	JKA-r = 5,76 m

MÄRKUSED

Alusplaanina on kasutatud GEODEESIATÖÖDE OÜ, topo-geodeetilist uurimustööd, töö nr T-0827; mõõdistatud 2020.08.27

Kõrgused EH2000 süsteemis, koordinaadid L-Est 97 süsteemis.

- Käesolev joonis ei käsitle tehniliste trasside ja kommunikatsioonide lahendusi.
- Teekatete, äärekivide, vertikaalplaneerimis- ja liikluslahendused on antud põhimõttelistena. Konkreetsemad lahendused projekteeritakse vajadusel eraldiseisvates insenertehnilistes projektides
- Rohhtaimede liigiline koosseis lahendatakse eraldiseisva projektiga

Joonis kehtib koos seletuskirja ja mahutabelitega. Erinevuste korral lähtuda joonisest.

Kõikidel kaevetöödel puude joonisele kantud juurekaitsetsoonis järgida standardit EVS 939-3:2020

OBJEKT:	PROJEKTEERIJAS:	TÖÖ NR / STADIUM:	JOONISE NR / VERSIOONI NR:
		2312 / E	MA-5-01
ADRESS:	JOONIS:	MÕÖT:	KUUPÄEV:
	ASENDIPLAAN	1 : 200	20/12/2023
TELLIJAS:	KONTAKTISIK:	VASTUTAV AUTOR:	DOKUMENDI TÄHIS: