


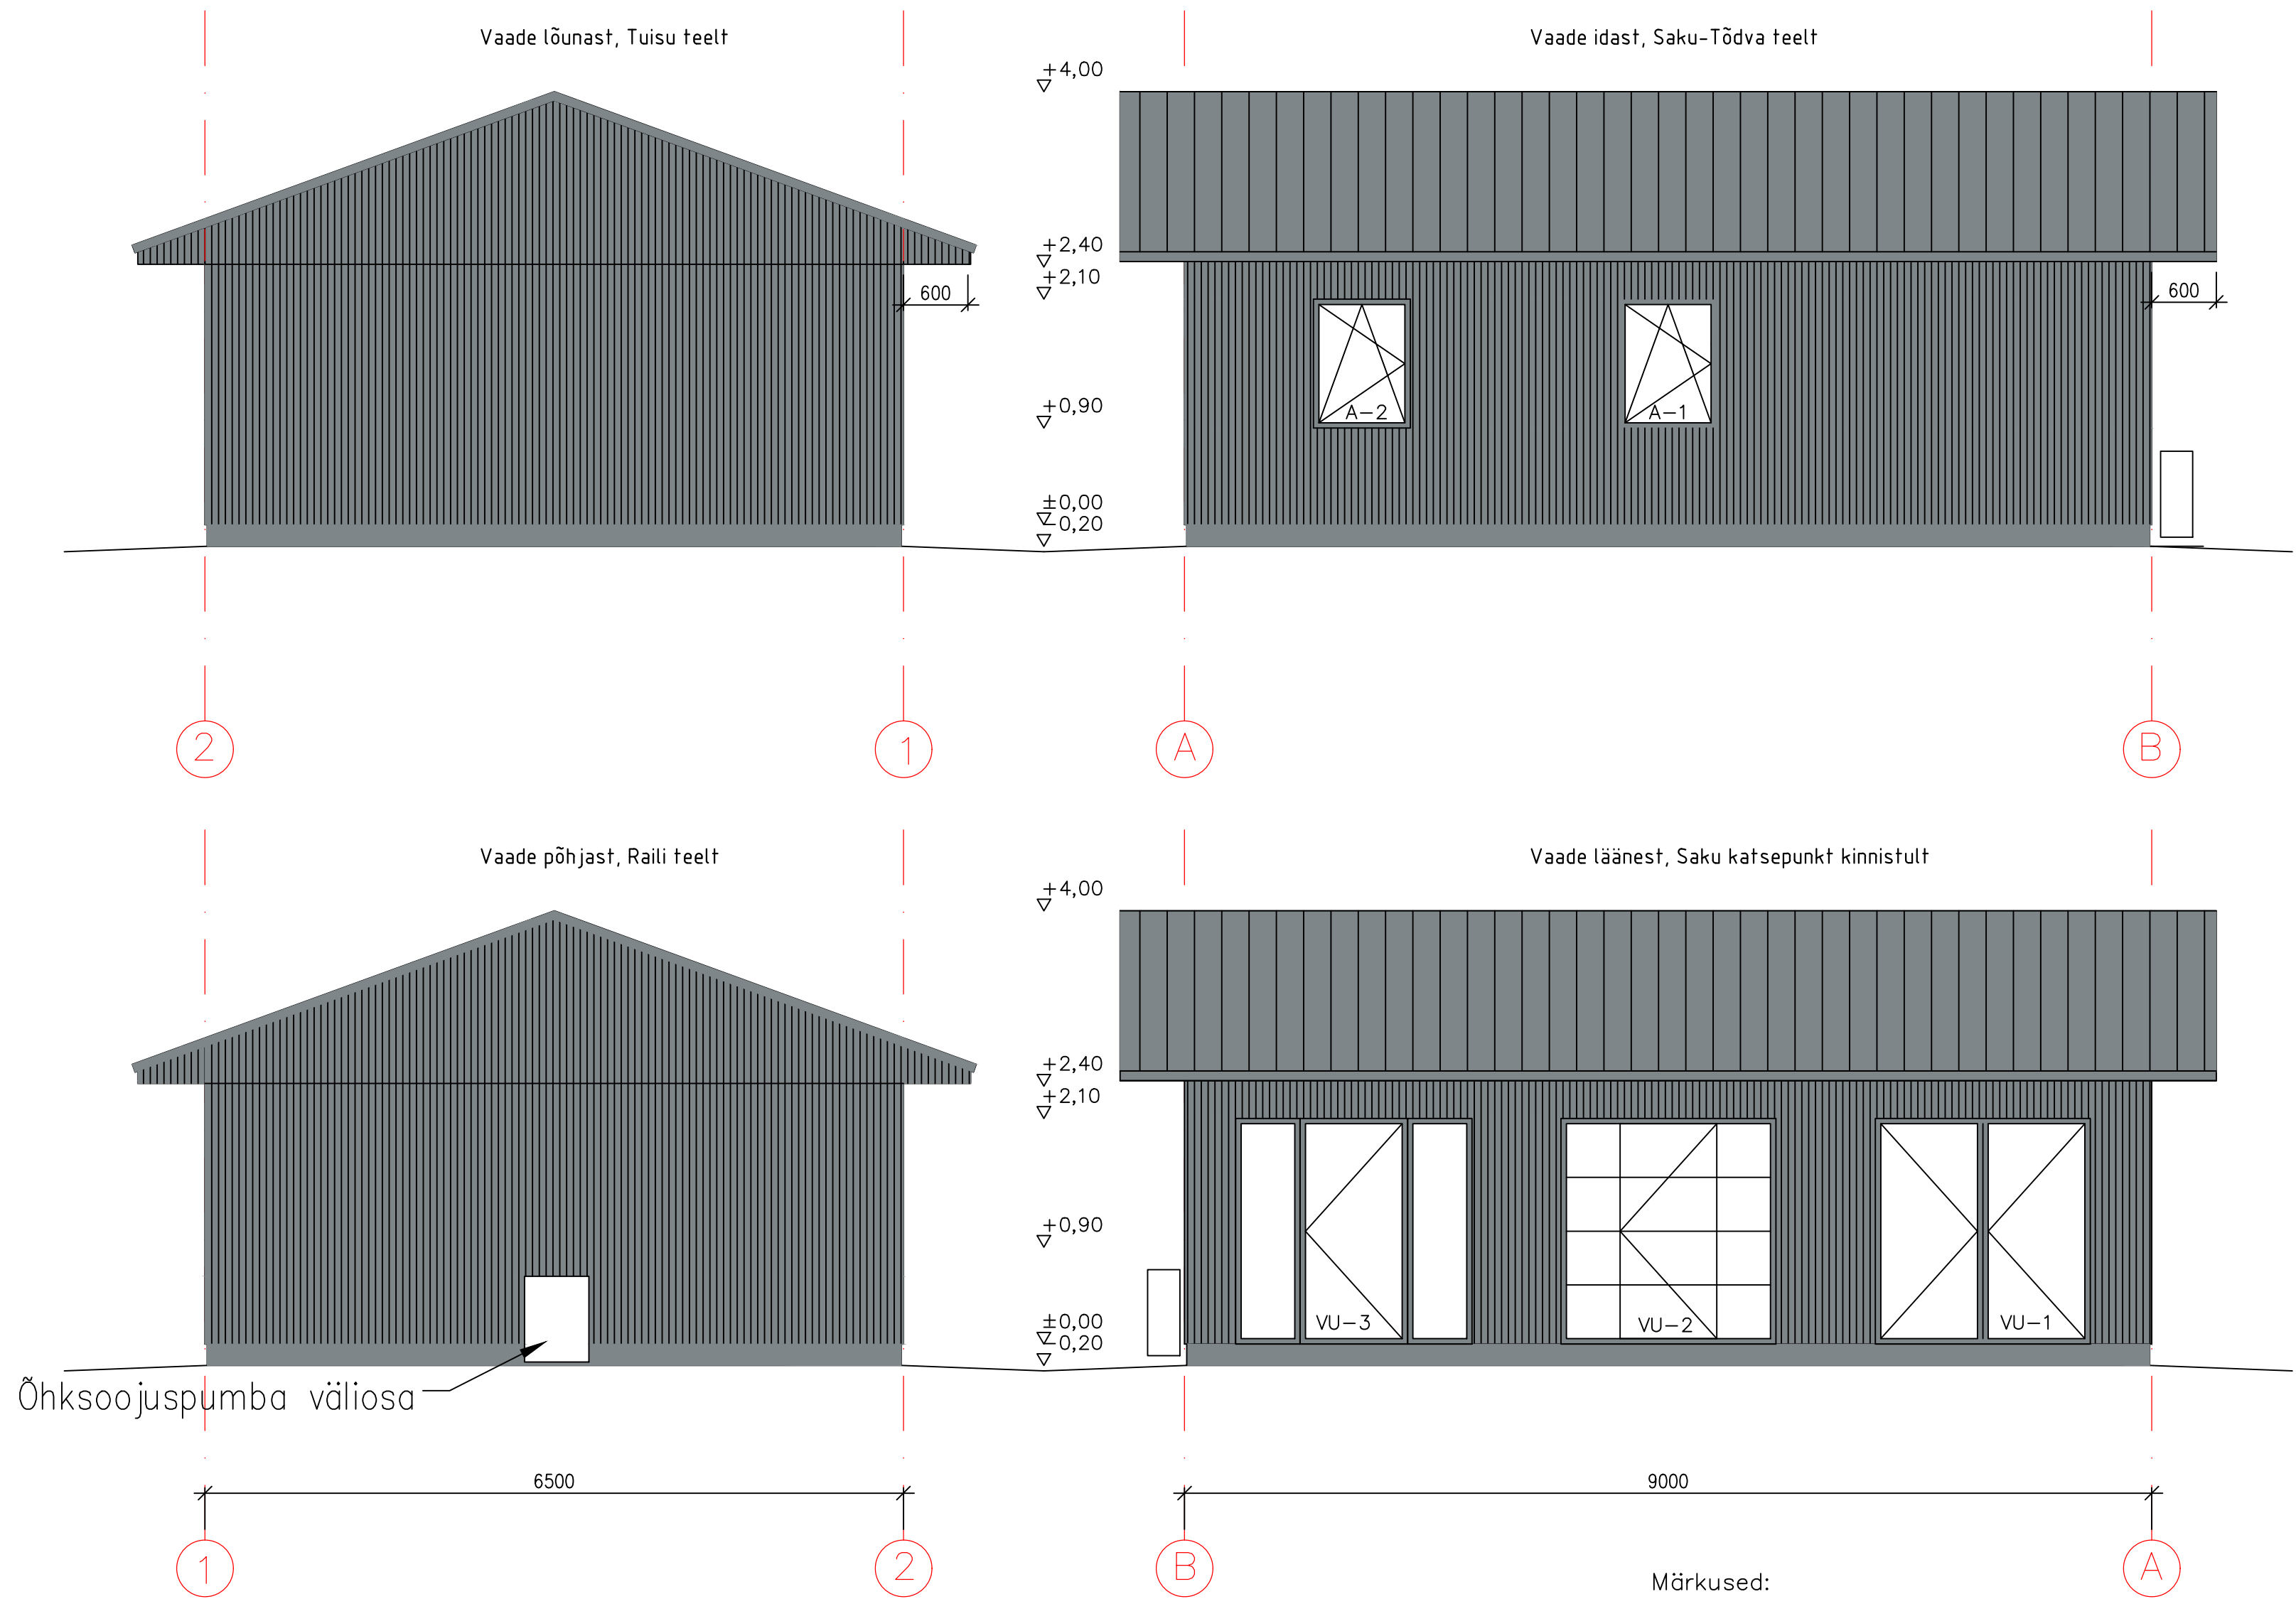

- Sokkel: tsementkrohv, toon tumehall RAL7046
- Välisseinad: puitlaudis, toon tumehall RAL7046
- Aknad: PVC, raami toon tumehall RAL7046
- Välisuksed: puit, toon tumehall RAL7046
- Katusekate: valtsplekk, toon tumehall RAL7046
- Piirdeliistud ja tuulekastid; puit, toon tumehall RAL7046



Märkused:

±0,00= Hab 45,6 m.
Sokli kõrgus maapinnast 20 cm terve maja ulatuses.
Hoone kõrgus maapinnast 4,2 m.
Hoone ümber maapinna Hab= 45,4 m.