


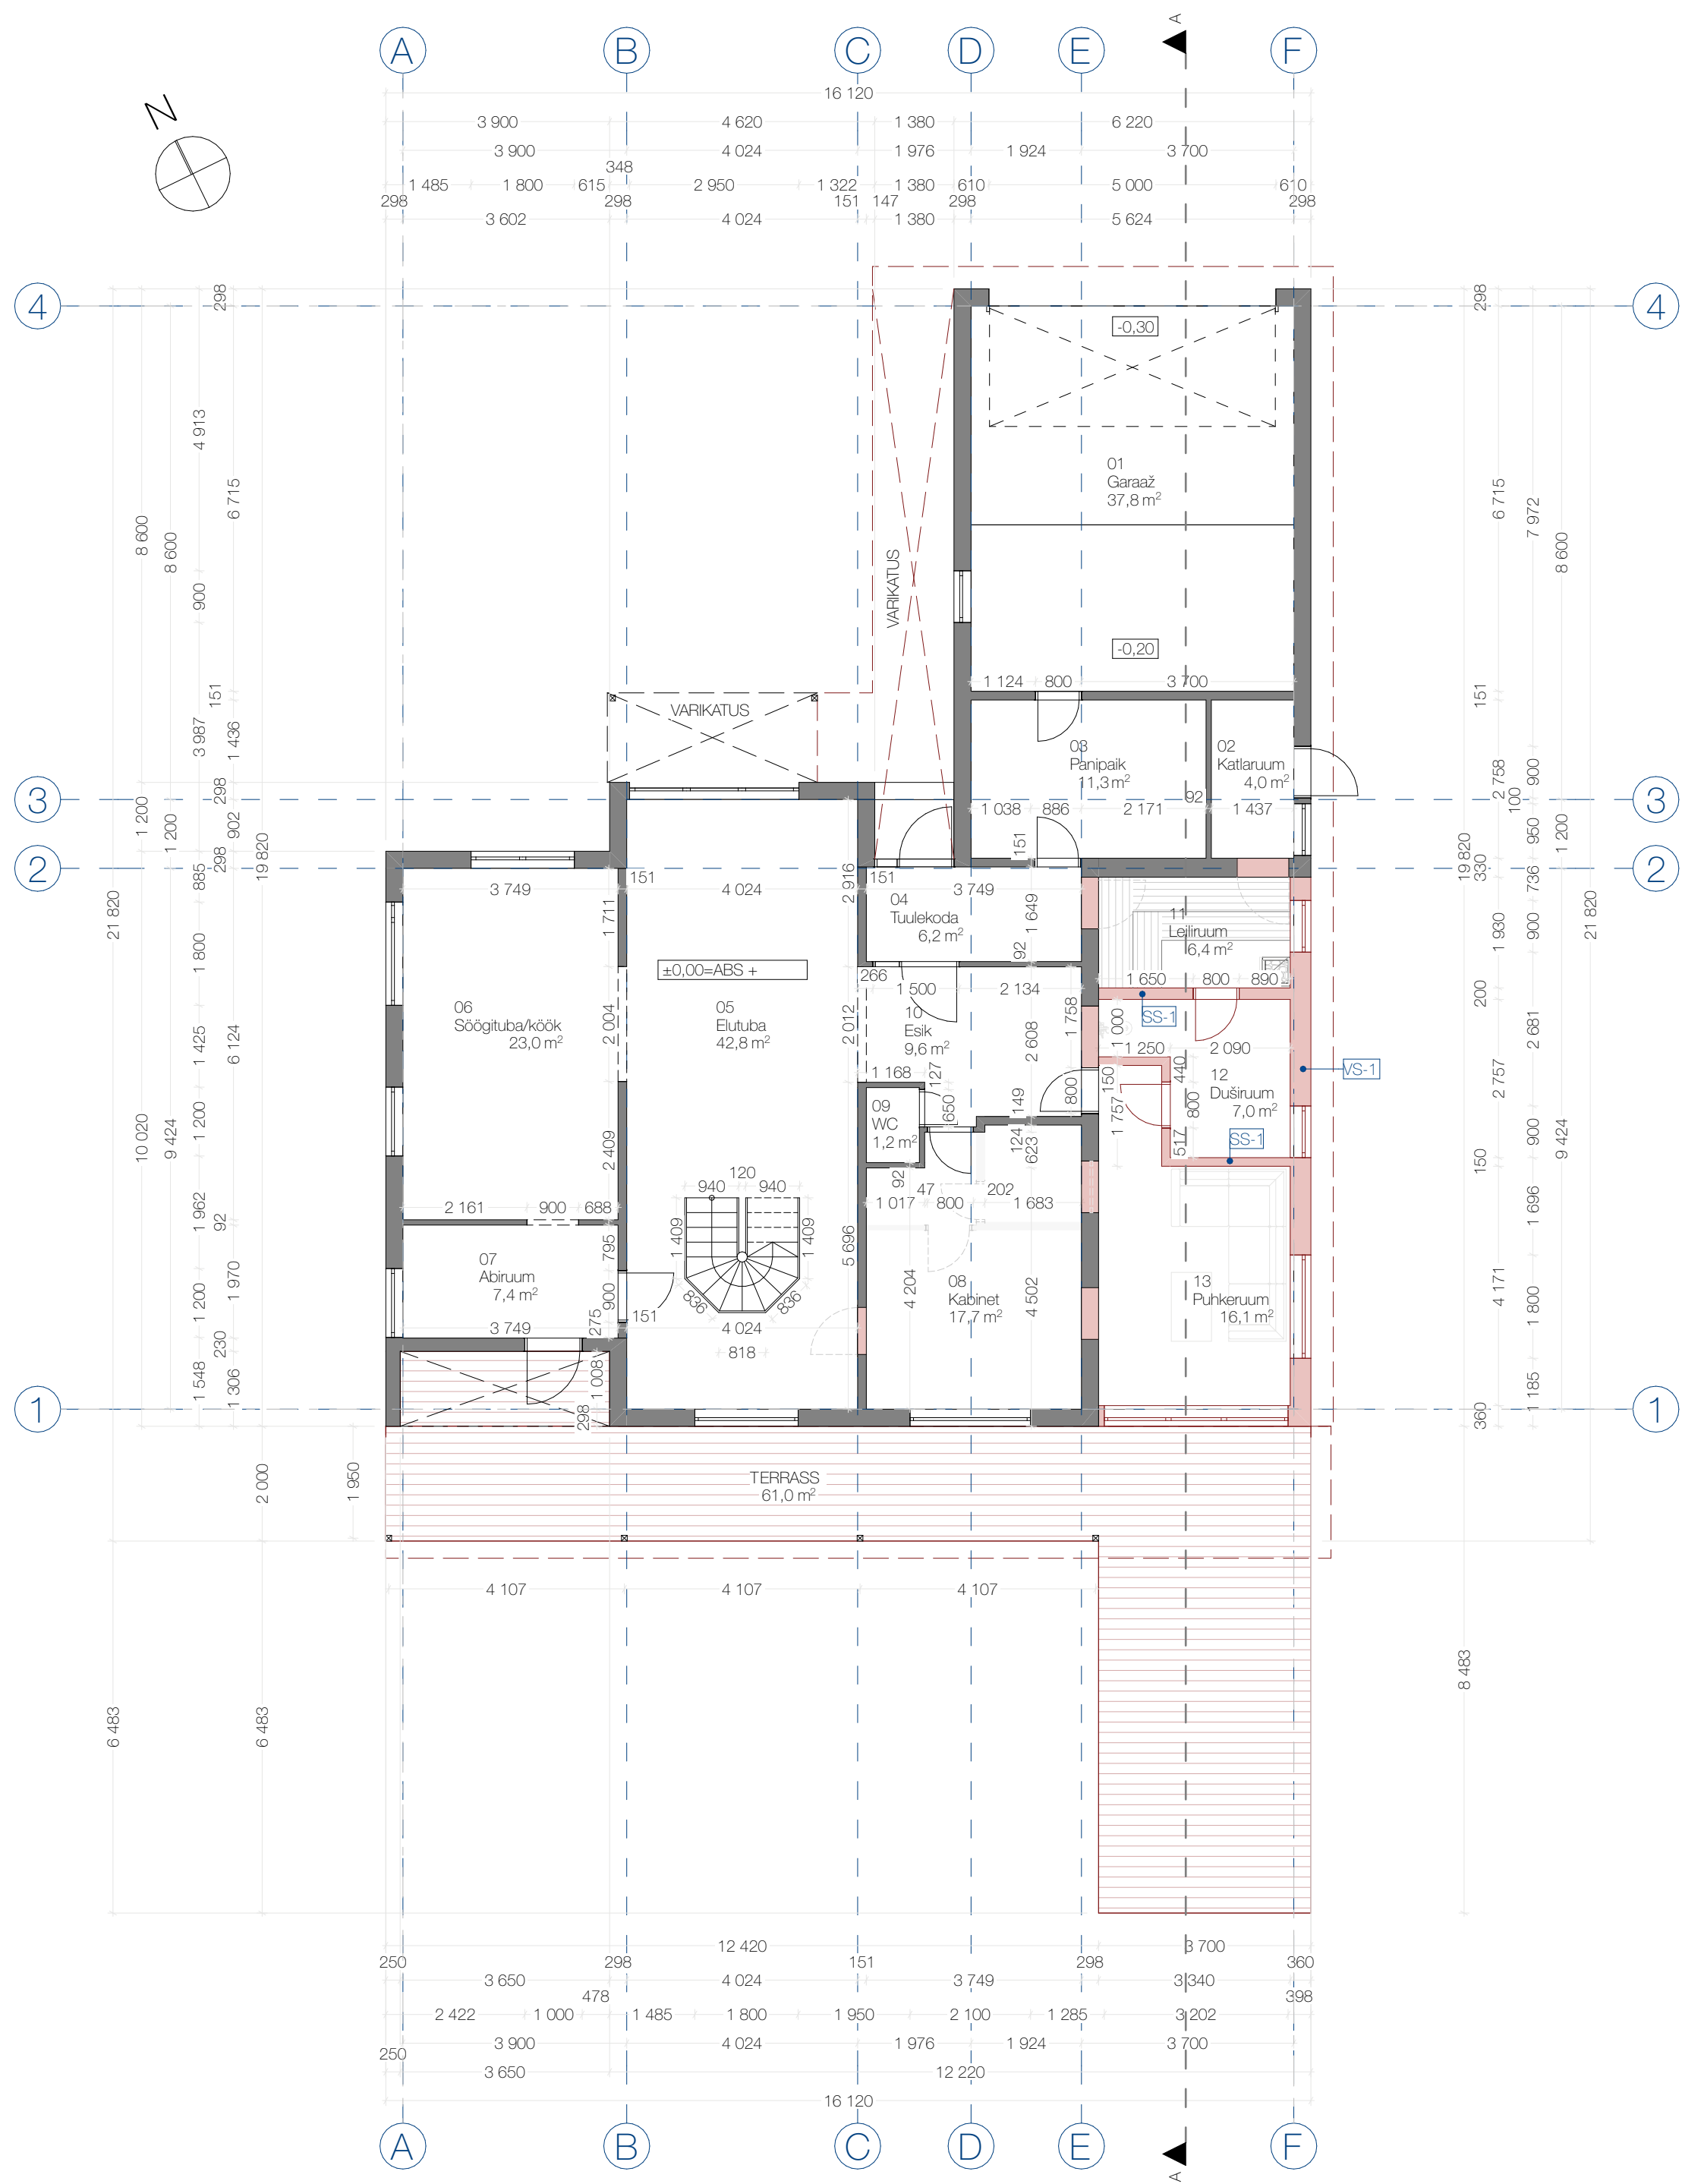

I KORRUSE RUUMIDE EKSPLIKATSIOON

Ruumi nr	Ruumi nimi	Pindala
01	Garaaž	37,8
02	Katlaruum	4,0
03	Panipaik	11,3
04	Tuulekoda	6,2
05	Elutuba	42,8
06	Söögituba/köök	23,0
07	Abiruum	7,4
08	Kabinet	17,7
09	WC	1,2
10	Esik	9,6
11	Leiliruum	6,4
12	Duširuum	7,0
13	Puhkeruum	16,1
		190,5 m ²

KONSTRUKTSIOONIDE TINGMÄRGID:

- Olemasolev sise- ja välisseina konstruktsioon
- Projekteeritud sise- ja välisseina konstruktsioon
- Projekteeritud terrass
- Projekteeritud rõdu ja terrassi katus
- Likvideeritud siseseina konstruktsioon

KONSTRUKTSIOONID

VÄLISSEIN

- VS-1 1. Tellisvooder 100 mm
- 2. Ohkvahe 30mm
- 3. Tuuletõkkeplaat 15mm
- 4. Puitkarkass C24 145x45mm 150mm mineraalvill
- 5. Aurutõke
- 6. Roovitus C24 45x45mm 45mm mineraalvill
- 7. Kipsplaat 13mm 13mm
- 8. Siseviimistlus vastavalt ruumi funktsioonile

SISESEIN

SS-1

- 1. Siseviimistlus vastavalt ruumi funktsioonile
- 2. Kipsplaat 13mm 13 mm
- 3. Puitkarkass C24 45x95mm 95 mm mineraalvill
- 4. Kipsplaat 13mm 13mm
- 5. Siseviimistlus vastavalt ruumi funktsioonile