
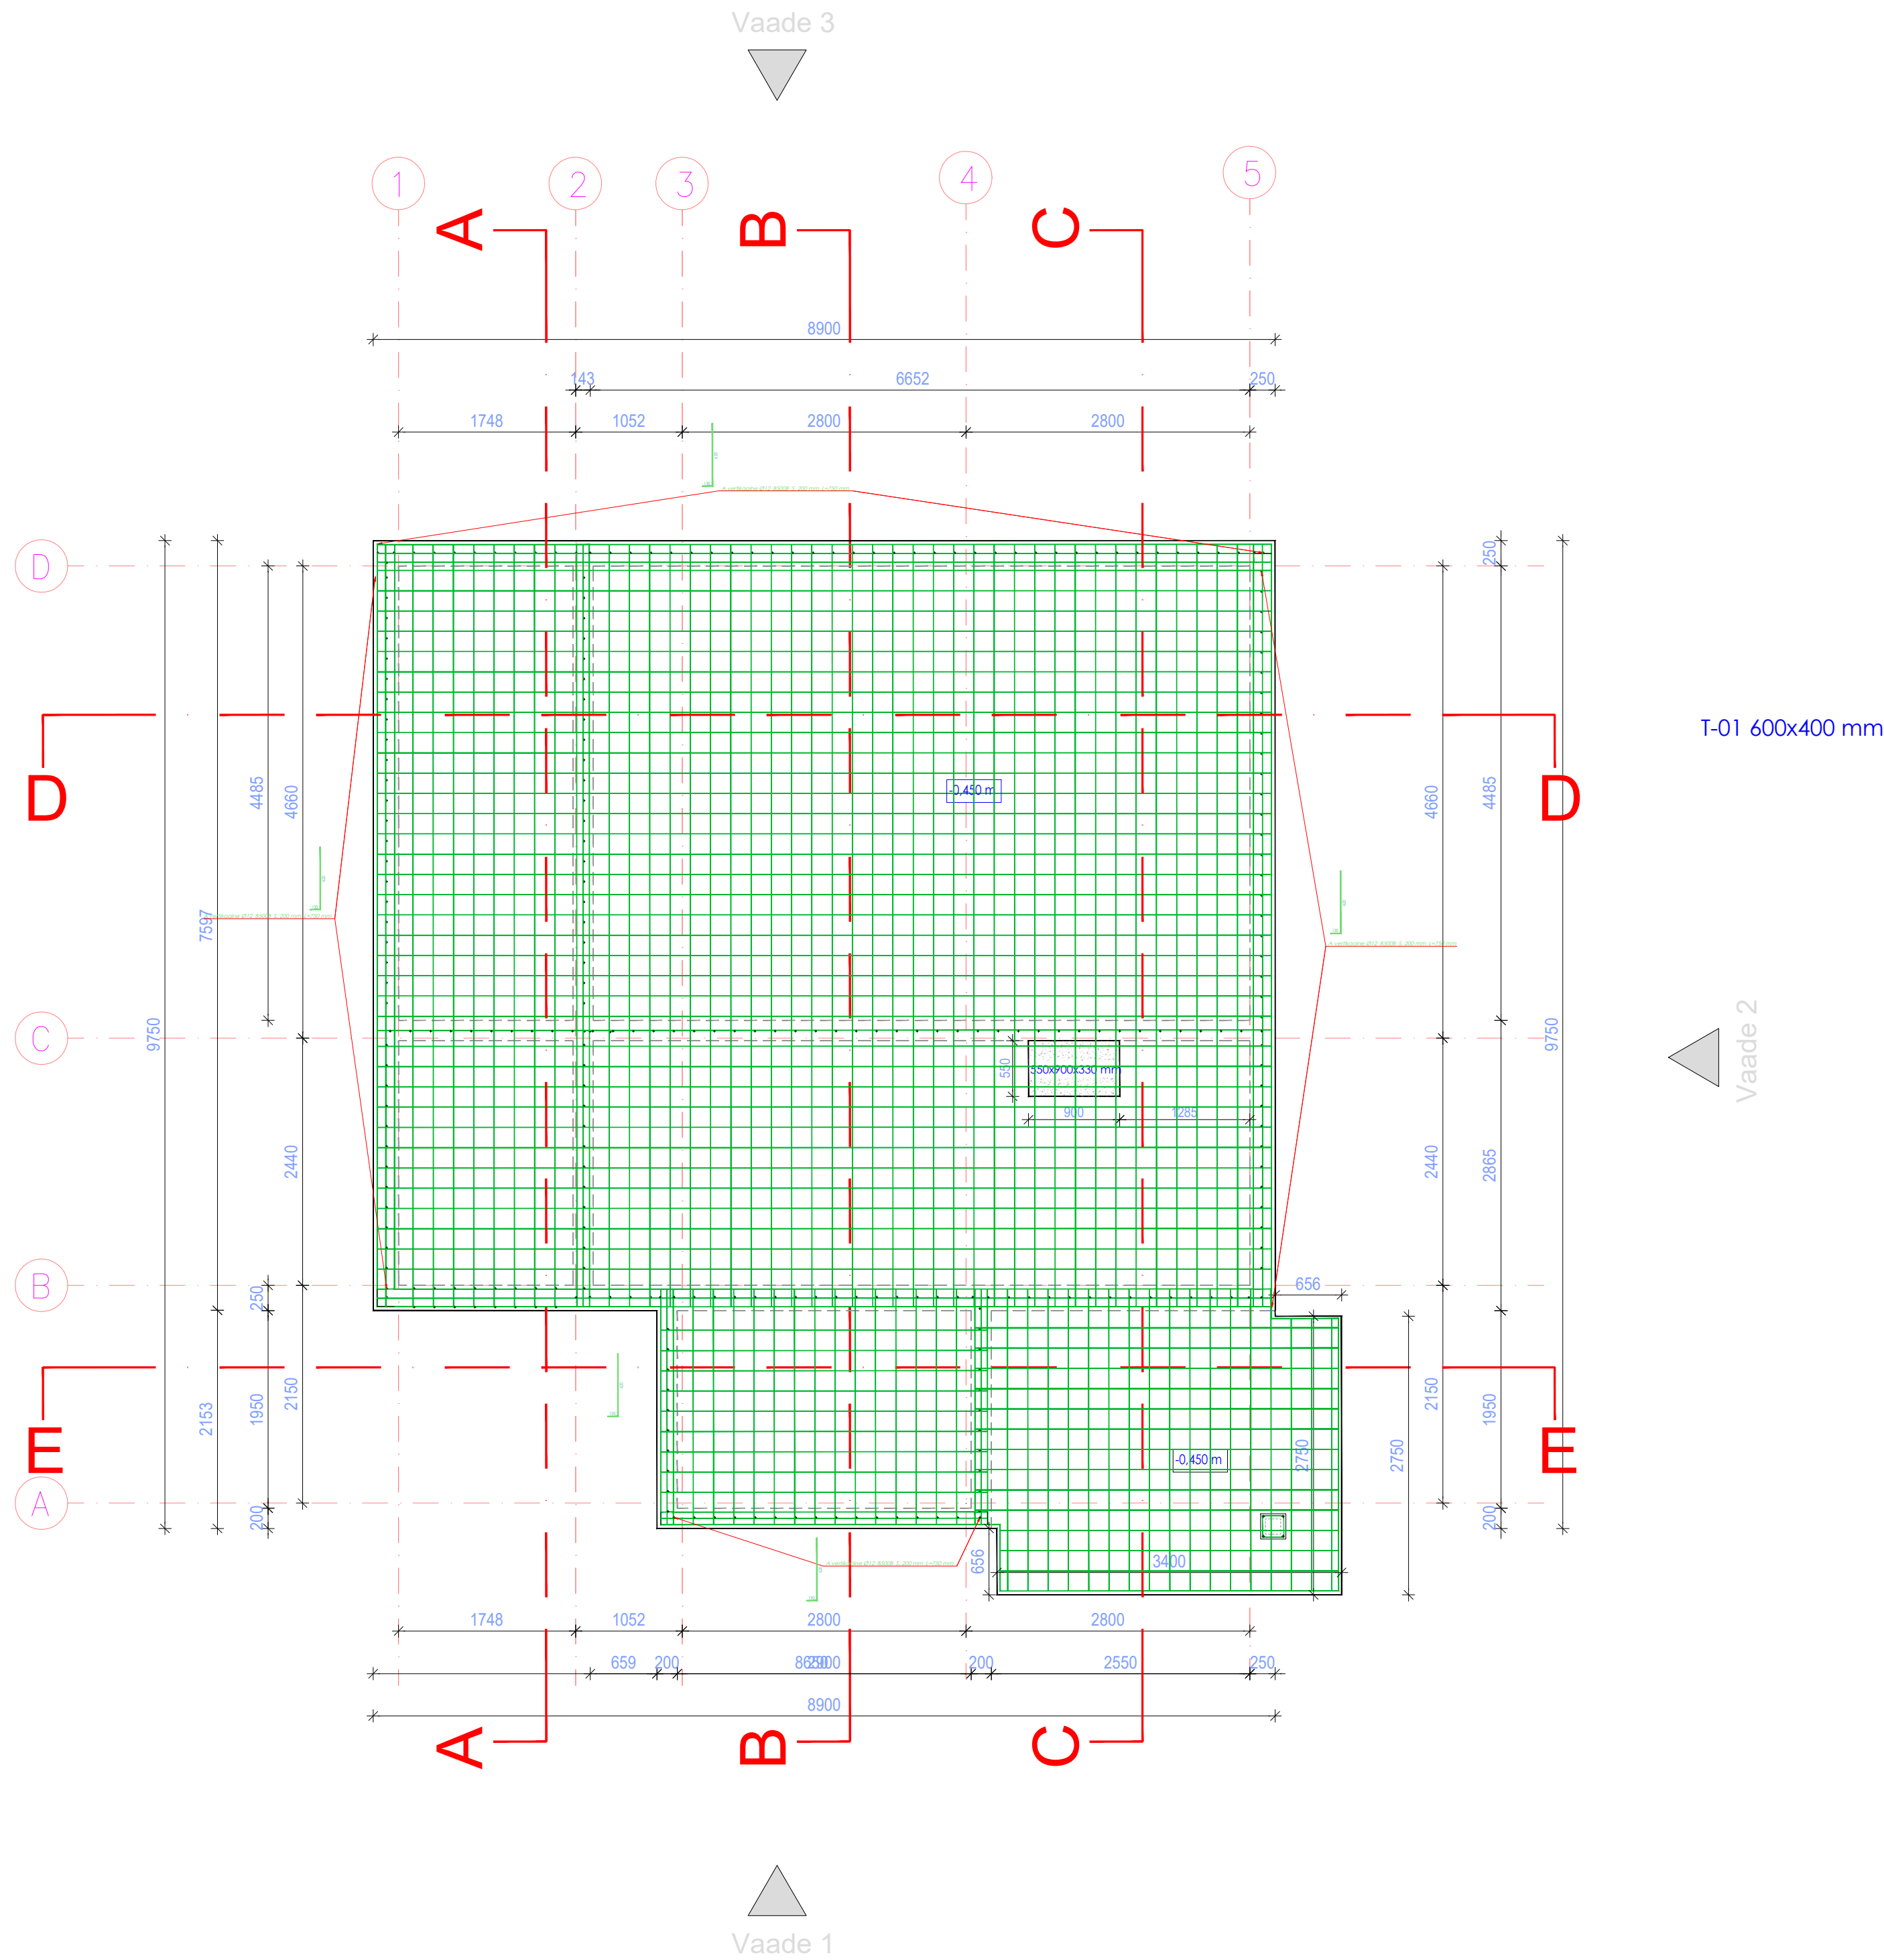


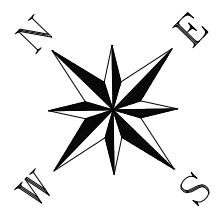

Märkused:

- Suhtelisele kõrgusmärgile +0,000
- Vundamendid rajada tihendatud killustikalusele 200mm
- Vundament armeerida üksikvarrastega, mis on seotud võrkudeks vastavalt armeerimisjoonistele.
- Armatuuri kaitsekiht valida vastavalt keskkonnaklassile, kui joonisel ei ole märgitud teisiti.
- Armatuur jätkata ülekatttega 40xØ. Nurkades ja liidetes jätkata L-kujulise armatuuriga (B500B).
- Hoonete tuleb paigaldada radoonitõkketile. Liited ja paigaldus vastavalt seadusele ja paigaldusjuhistele.
- Puitkarkas
- Vundamenditaldmikud: Betooni: keskkonnaklass XC2. Betooni C 25/30 - Armatuur: B500B
- Killustikaluse tihedus $\rho_{t,97}$, $E_1=60\text{MPa}$, üldine def moodul min 100MPa.

objekt:	Väikeelamu põhiprojekt	töö nr:	2510_PP
aadress:	Narva linn	Projekt liik	Arhitektuur
tellij:		staadium:	eelprojekt
joonis:	Vundamendi plaan -0,450	joonise nr:	KP-1-01
		mõõtkava:	1:50
		loodud:	30.06.2025
		leht:	1
		tüüp:	v02
		lehti:	5