


Elektriliselt avatavad suitsueemaldusaknad

Elektriliselt avatavad suitsueemaldusaknad

Terasest evakuatsioonitrepp
teras kuumtsink, astmed restprofiil
käepide- roostevaba

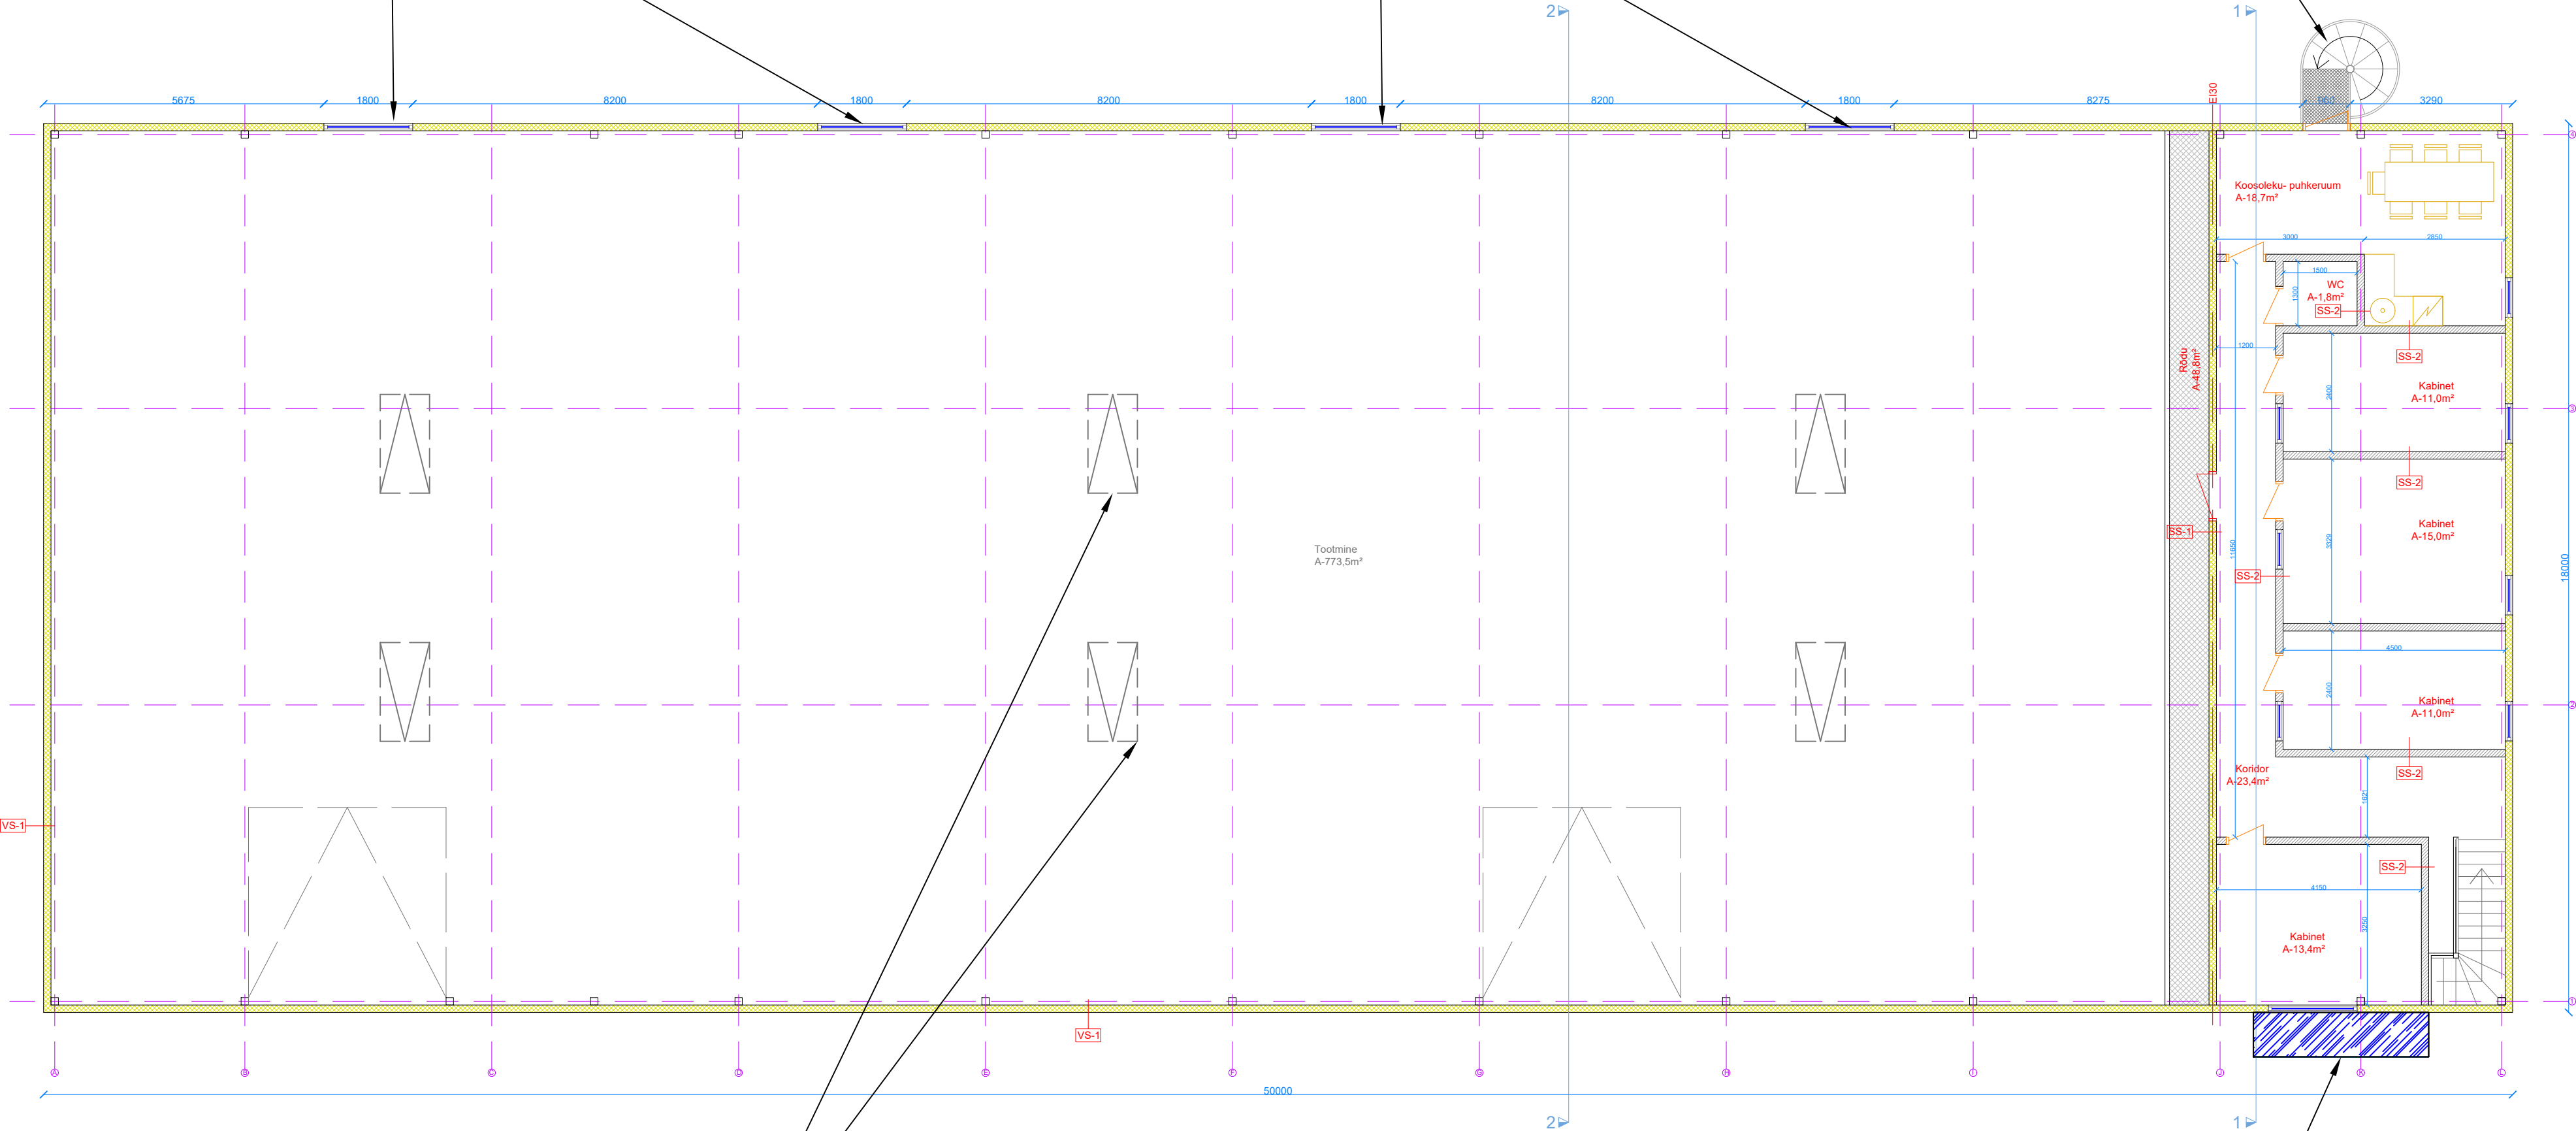

VS-1

Sandwichpaneel- Kivivill täidis 150mm

SS-1 EI30

Sandwichpaneel- Kivivill täidis 150mm

SS-2

Siseviimistlus
2x Kipsplaat
Karkass 95mm / min.vill
2x Kipsplaat
Siseviimistlus

SS-3 EI30

Siseviimistlus
Tuletõkke Kipsplaat
Erikõva Kipsplaat
Karkass 95mm / min.vill
Erikõva Kipsplaat
Tuletõkke Kipsplaat
Siseviimistlus

Suitsueemaldus luugid
1000x2000mm

Klaasist varikatus välisukse kohal
3550x900mm

Hoone konstruktiivne lahendus lahendatakse eraldi vähemalt konstruktiivse põhiprojekti mahus.
Eelprojekti mahus ei teostata tugevus arvutusi hoone konstruktsioonidel.
Eelprojekt ei ole ehitamise aluseks.
Eelprojekt on mõeldud ainult ehitusloa taotlemiseks.