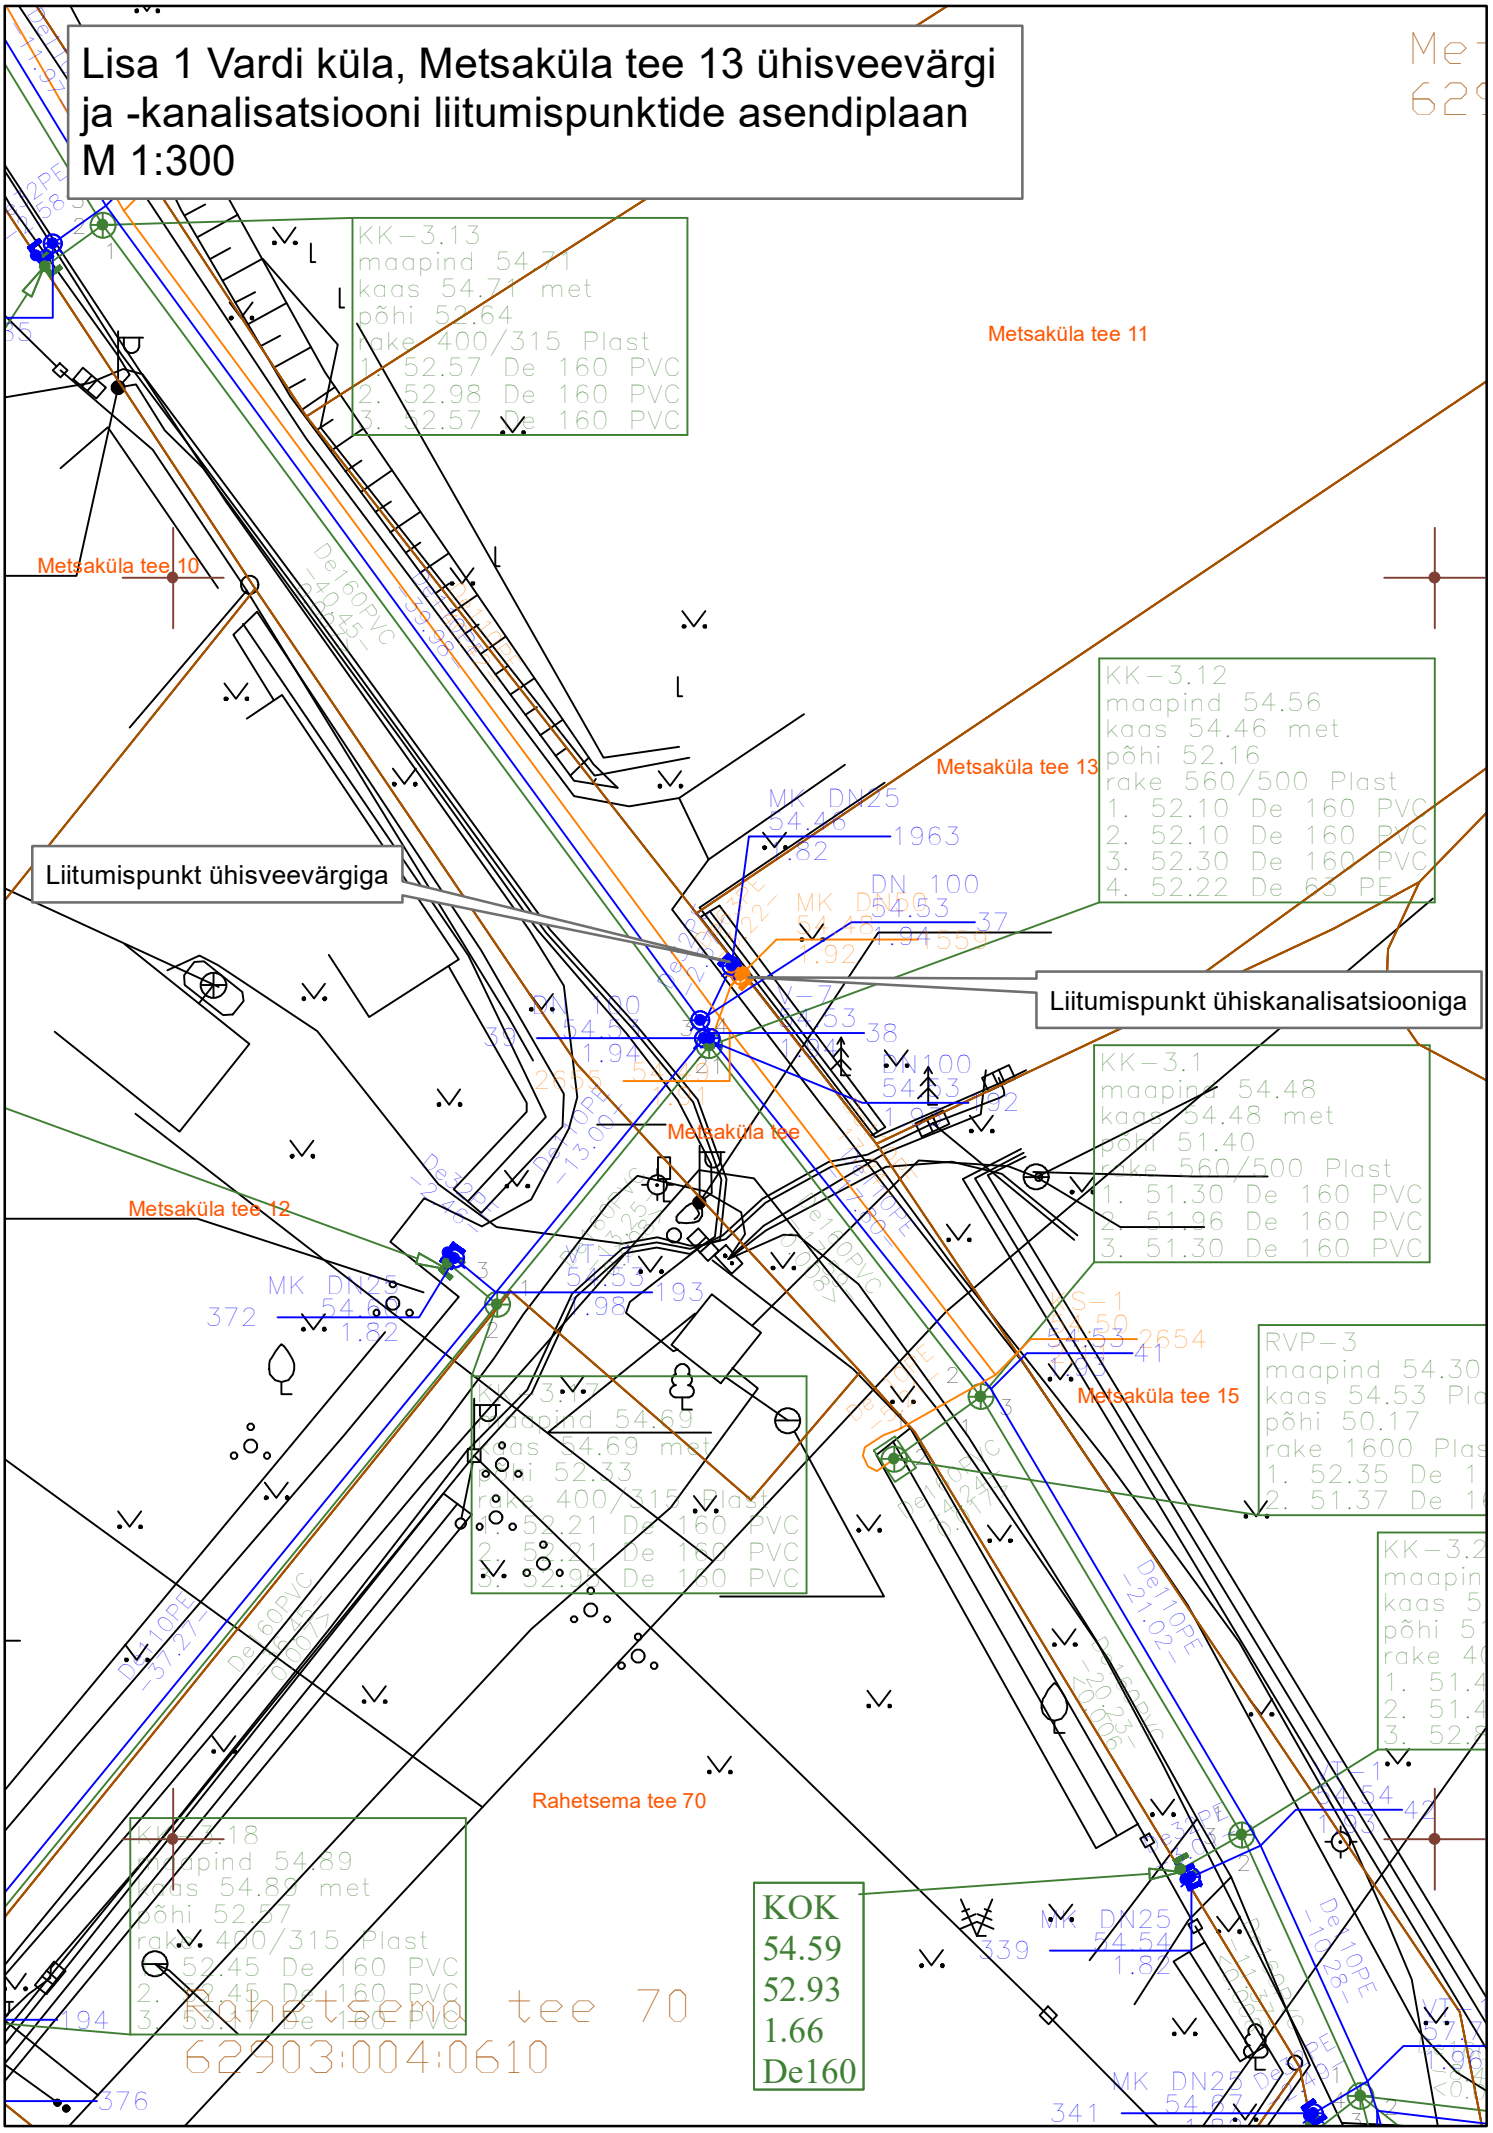Lisa 1 Vardi küla, Metsaküla tee 13 ühisveevärgi ja -kanalisatsiooni liitumispunktide asendiplaan M 1:300