


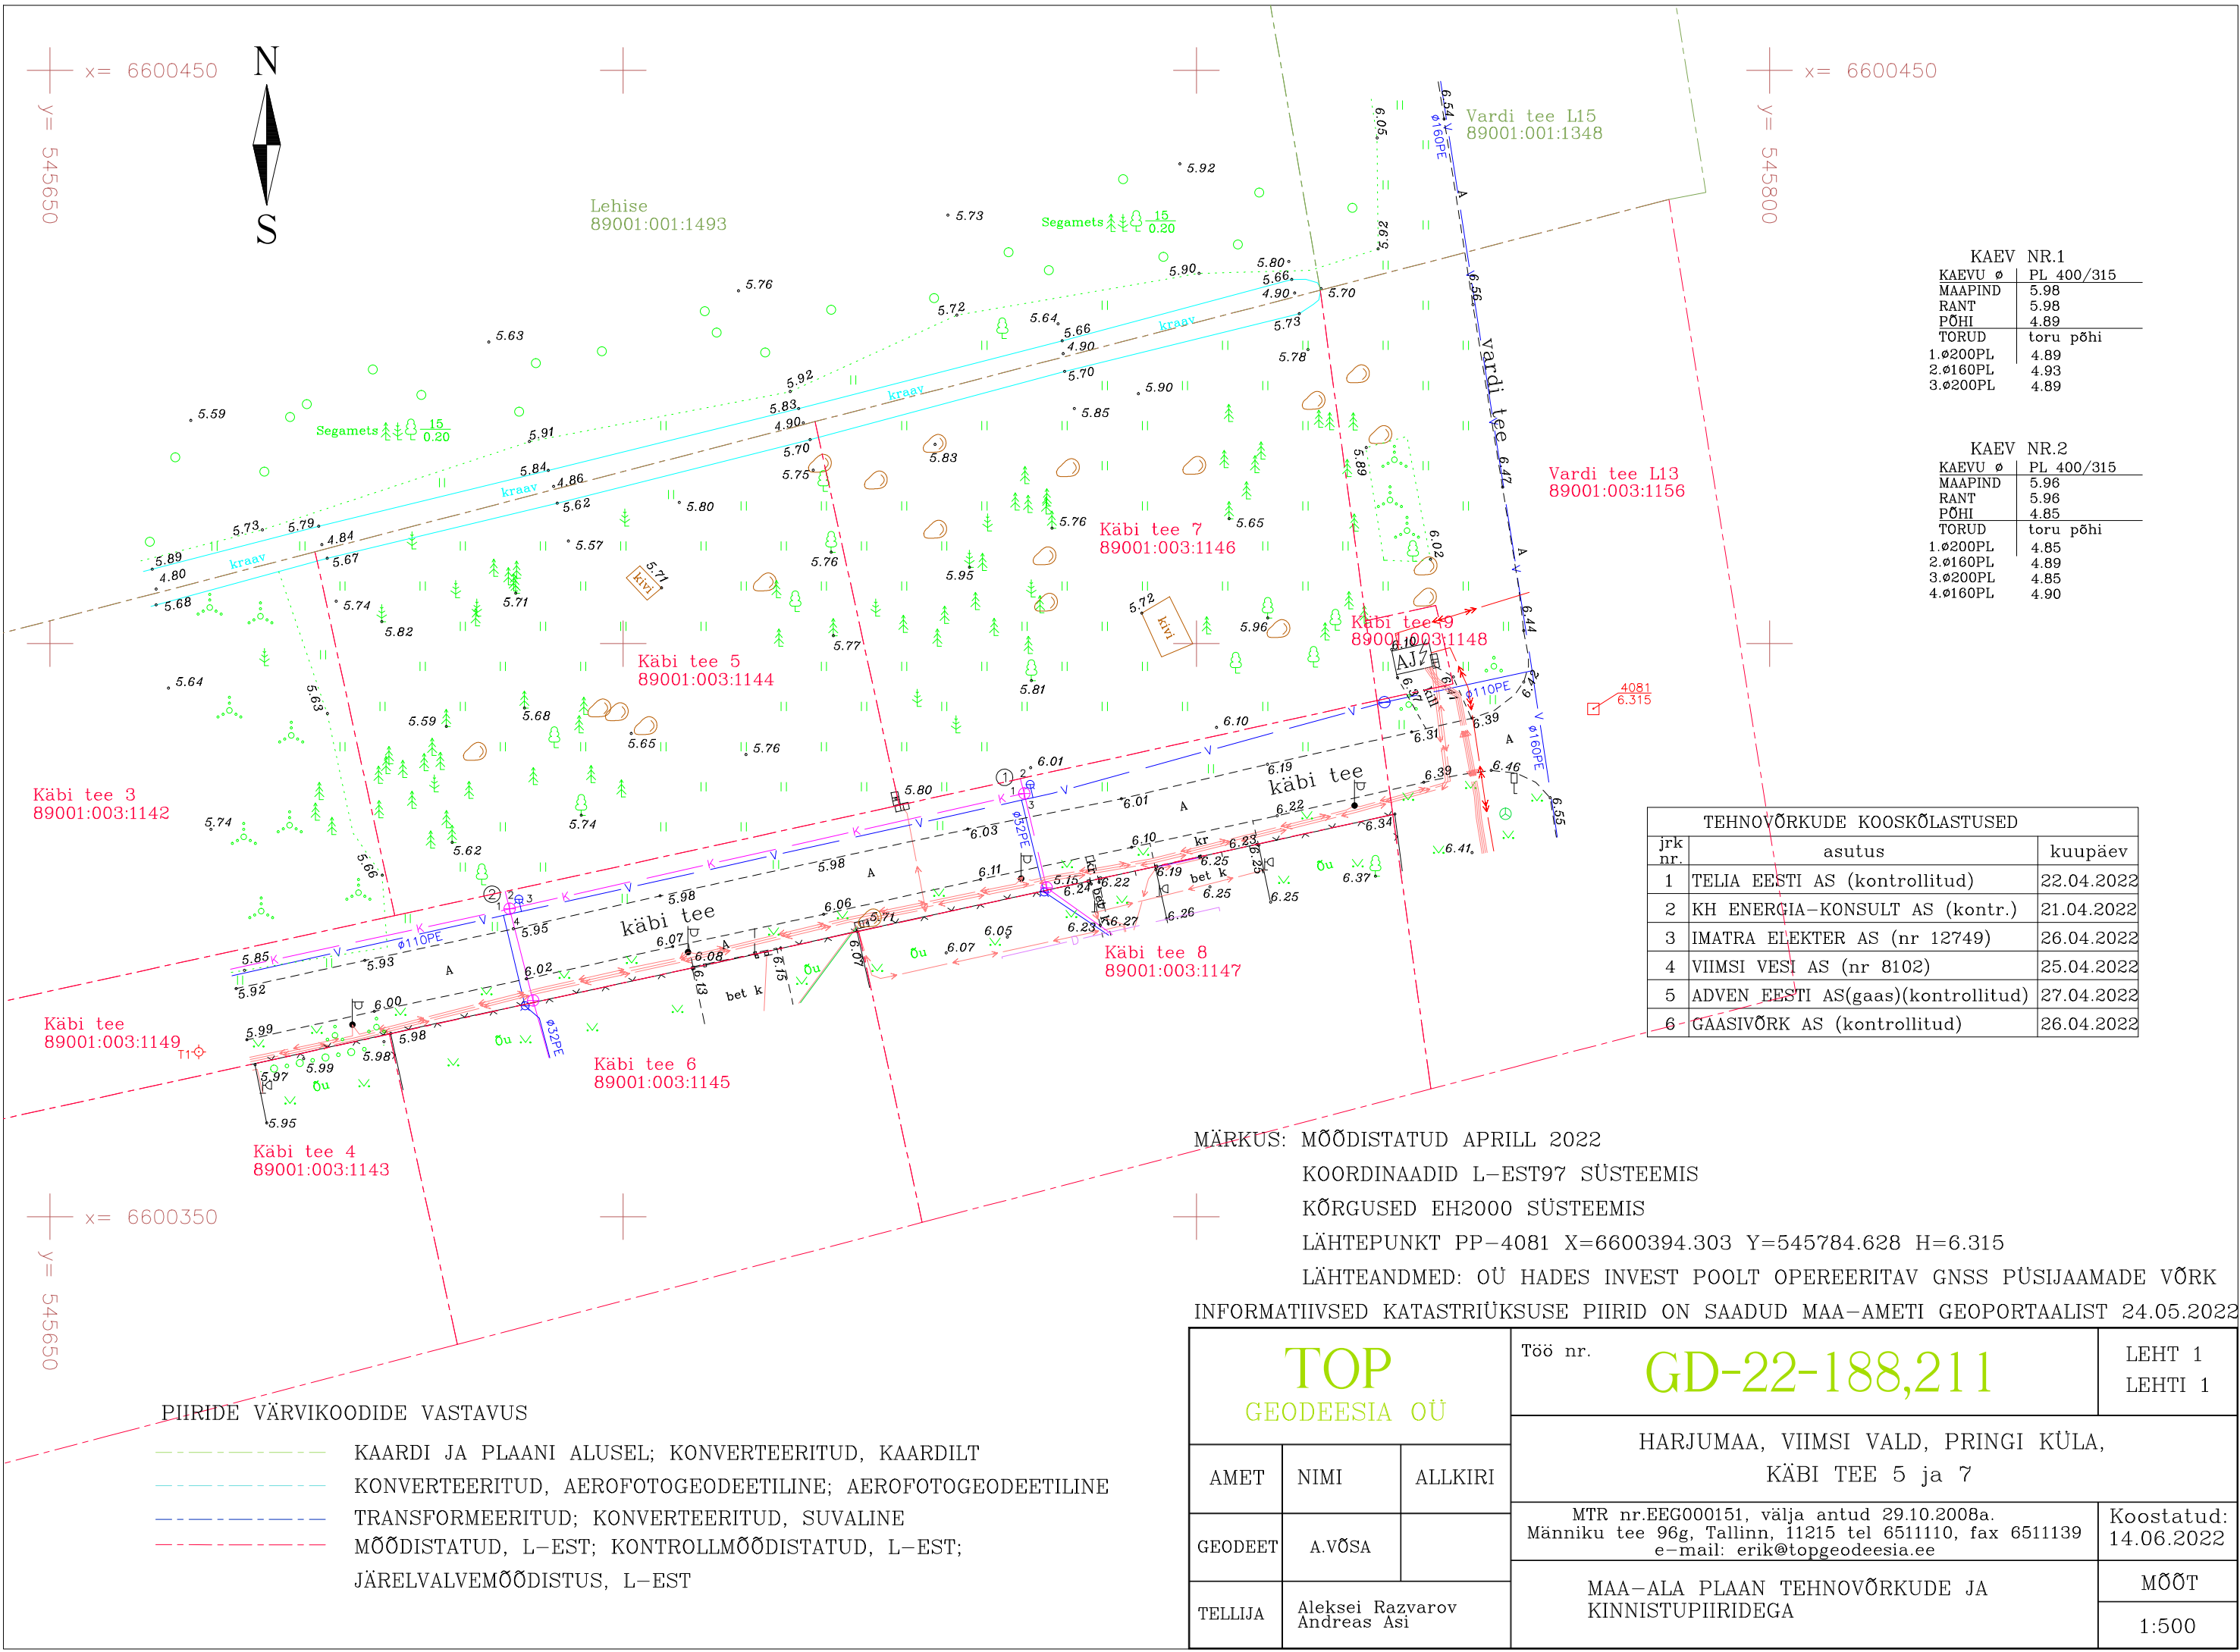

KAEV NR.1	
KAEVU ø	PL 400/315
MAAPIND	5.98
RANT	5.98
PÕHI	4.89
TORUD	toru põhi
1.ø200PL	4.89
2.ø160PL	4.93
3.ø200PL	4.89

KAEV NR.2	
KAEVU ø	PL 400/315
MAAPIND	5.96
RANT	5.96
PÕHI	4.85
TORUD	toru põhi
1.ø200PL	4.85
2.ø160PL	4.89
3.ø200PL	4.85
4.ø160PL	4.90

TEHNOVÕRKUDE KOOSKÕLASTUSED		
jrk nr.	asutus	kuupäev
1	TELIA EESTI AS (kontrollitud)	22.04.2022
2	KH ENERGIA-KONSULT AS (kontr.)	21.04.2022
3	IMATRA ELEKTER AS (nr 12749)	26.04.2022
4	VIIMSI VESI AS (nr 8102)	25.04.2022
5	ADVEN EESTI AS(gaas)(kontrollitud)	27.04.2022
6	GAASIVÕRK AS (kontrollitud)	26.04.2022

MÄRKUS: MÕÖDISTATUD APRILL 2022
KOORDINAADID L-EST97 SÜSTEEMIS
KÕRGUSED EH2000 SÜSTEEMIS
LÄHTEPUNKT PP-4081 X=6600394.303 Y=545784.628 H=6.315
LÄHTEANDMED: OÜ HADES INVEST POOLT OPEREERITAV GNSS PÜSIJAAMADE VÕRK
INFORMATIIVSED KATASTRIÜKSUSE PIIRID ON SAADUD MAA-AMETI GEOPORTAALIST 24.05.2022

- PIIRIDE VÄRVIKOODIDE VASTAVUS
- KAARDI JA PLAANI ALUSEL; KONVERTEERITUD, KAARDILT
 - KONVERTEERITUD, AEROFOTOGEODEETILINE; AEROFOTOGEODEETILINE
 - TRANSFORMEERITUD; KONVERTEERITUD, SUVALINE
 - MÕÖDISTATUD, L-EST; KONTROLLMÕÖDISTATUD, L-EST;
 - JÄRELVALVEMÕÖDISTUS, L-EST

TOP GEODEESIA OÜ			Töö nr.	GD-22-188,211	LEHT 1 LEHTI 1
AMET	NIMI	ALLKIRI	HARJUMAA, VIIMSI VALD, PRINGI KÜLA, KÄBI TEE 5 ja 7		
GEODEET	A.VÕSA		MTR nr.EEG000151, välja antud 29.10.2008a. Männiku tee 96g, Tallinn, 11215 tel 6511110, fax 6511139 e-mail: erik@topgeodeesia.ee	Koostatud: 14.06.2022	
TELLIJA	Aleksandr Razvarov Andreas Asi		MAA-ALA PLAAN TEHNOVÕRKUDE JA KINNISTUPIIRIDEGA		MÕÕT 1:500